




ПРОФИЛИ СУХАРНЫЕ

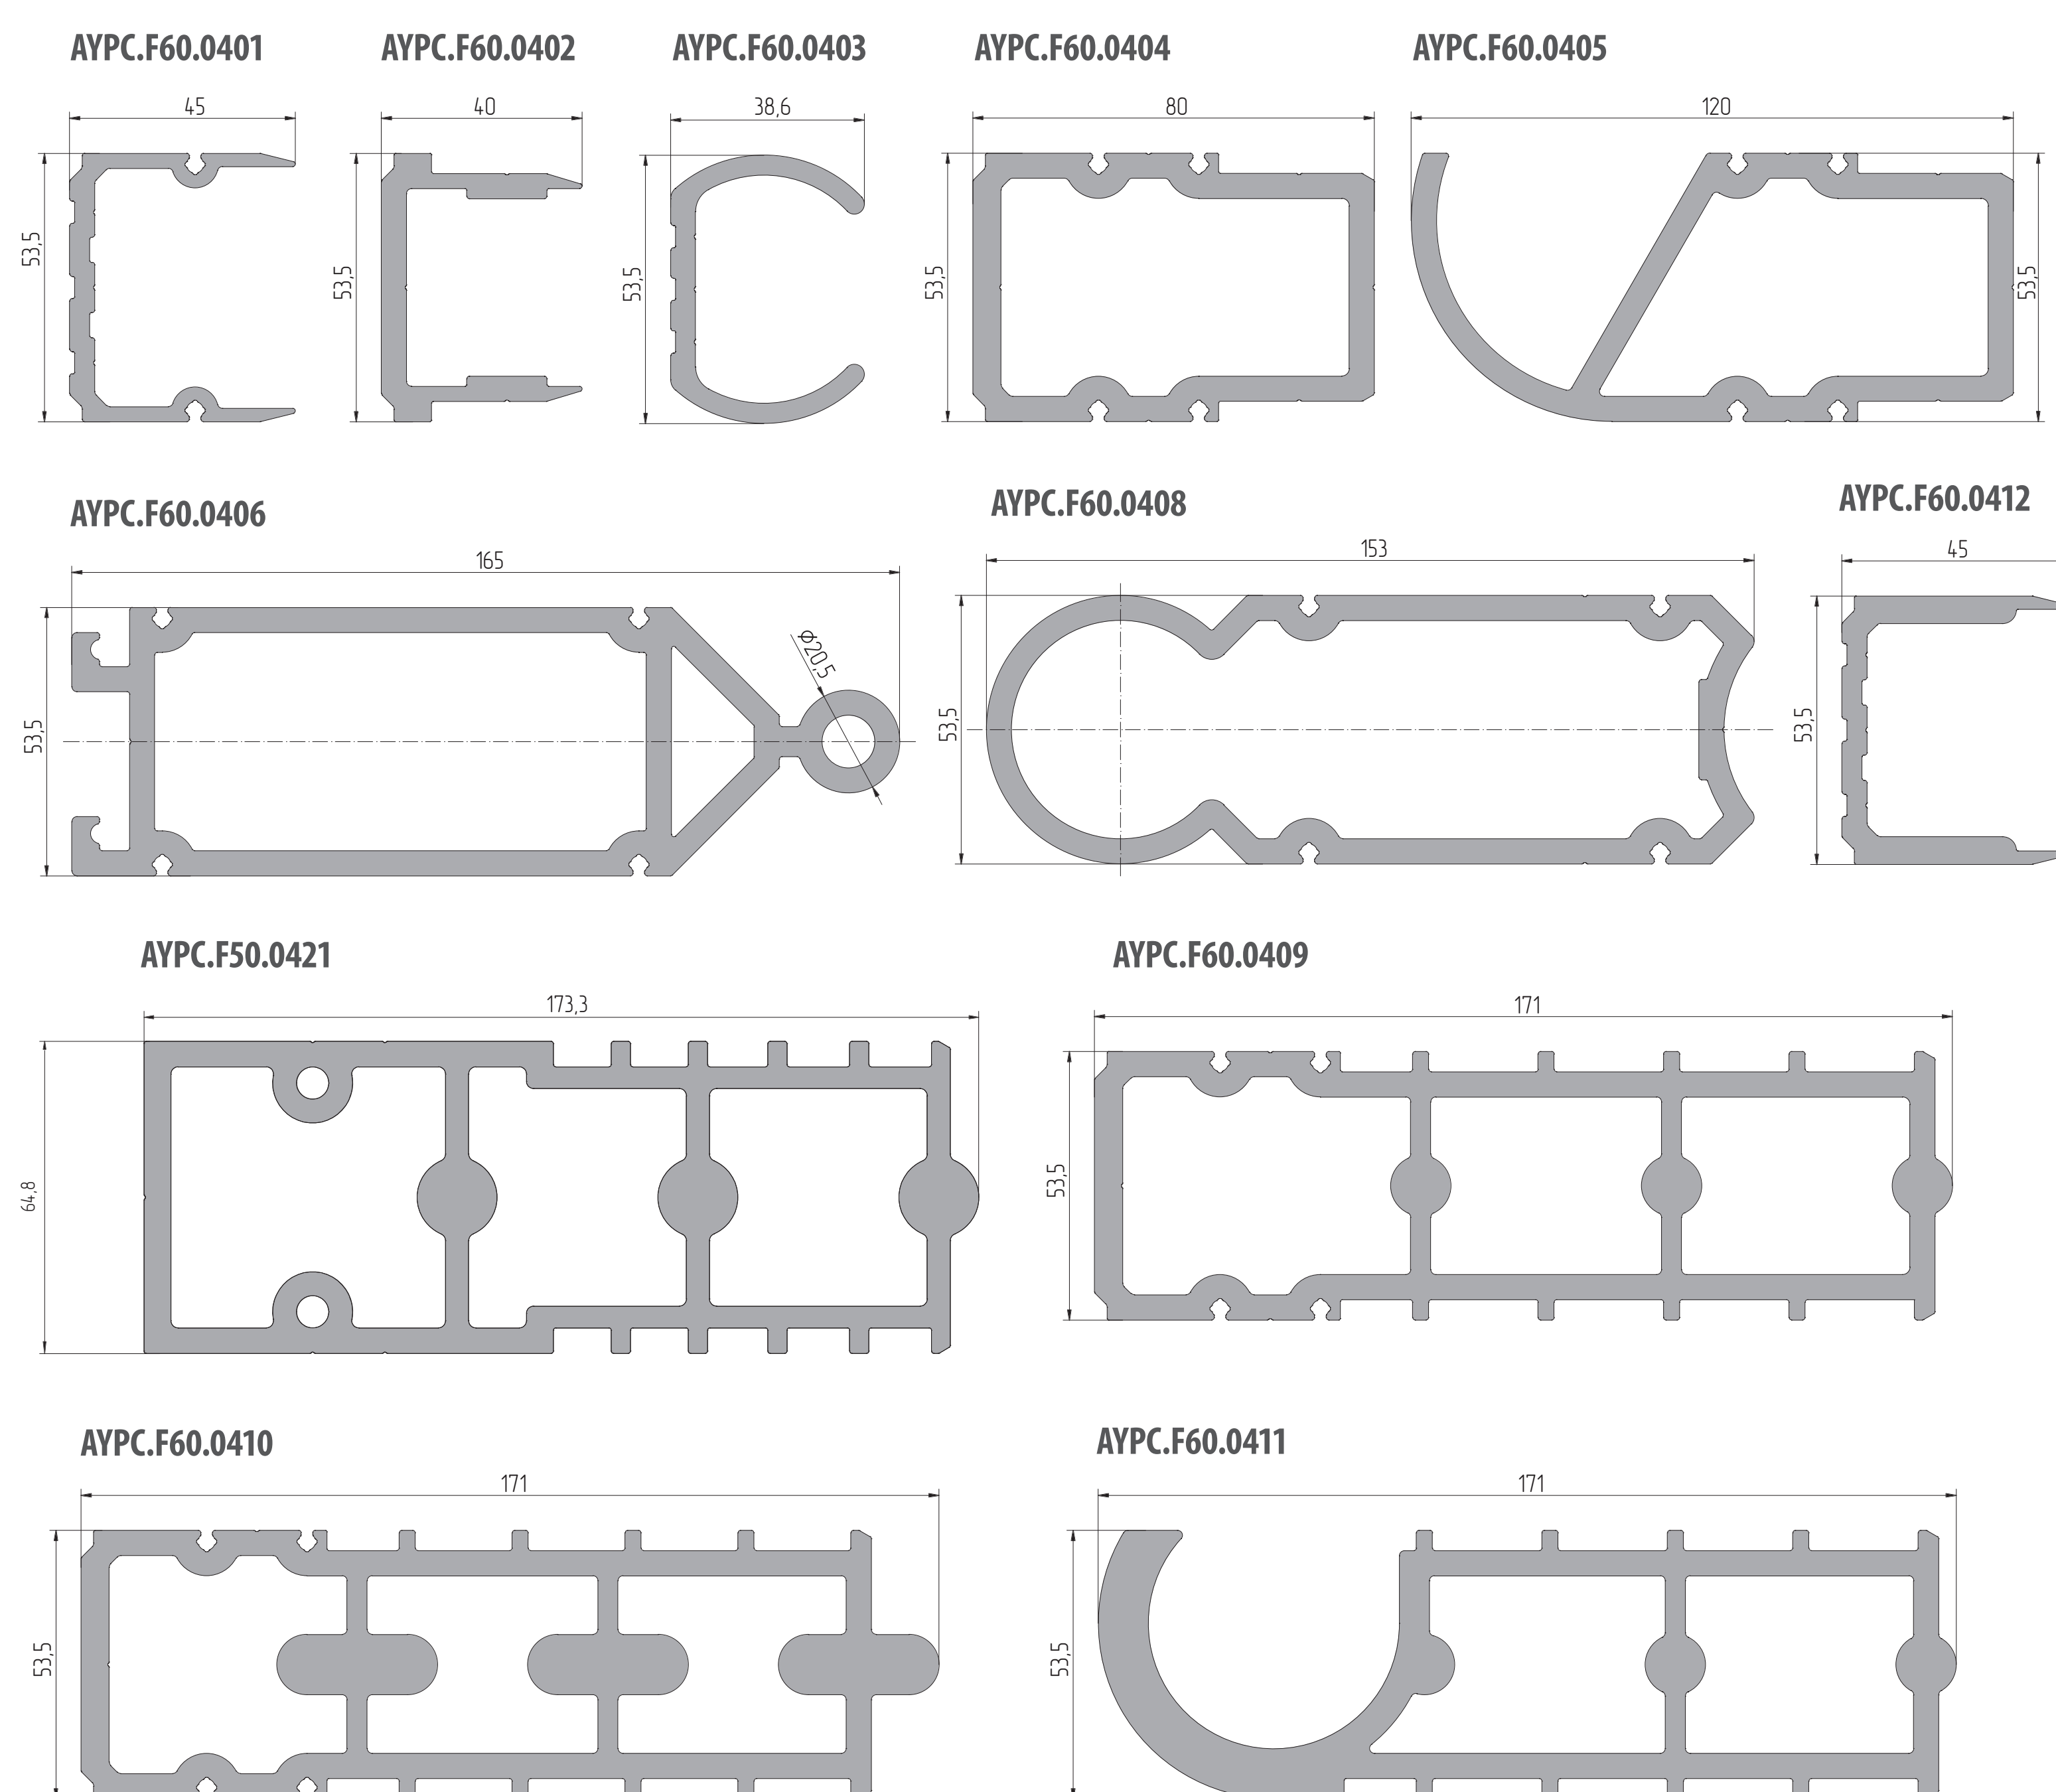


ПРОФИЛИ ДЕКОРАТИВНЫХ КРЫШЕК

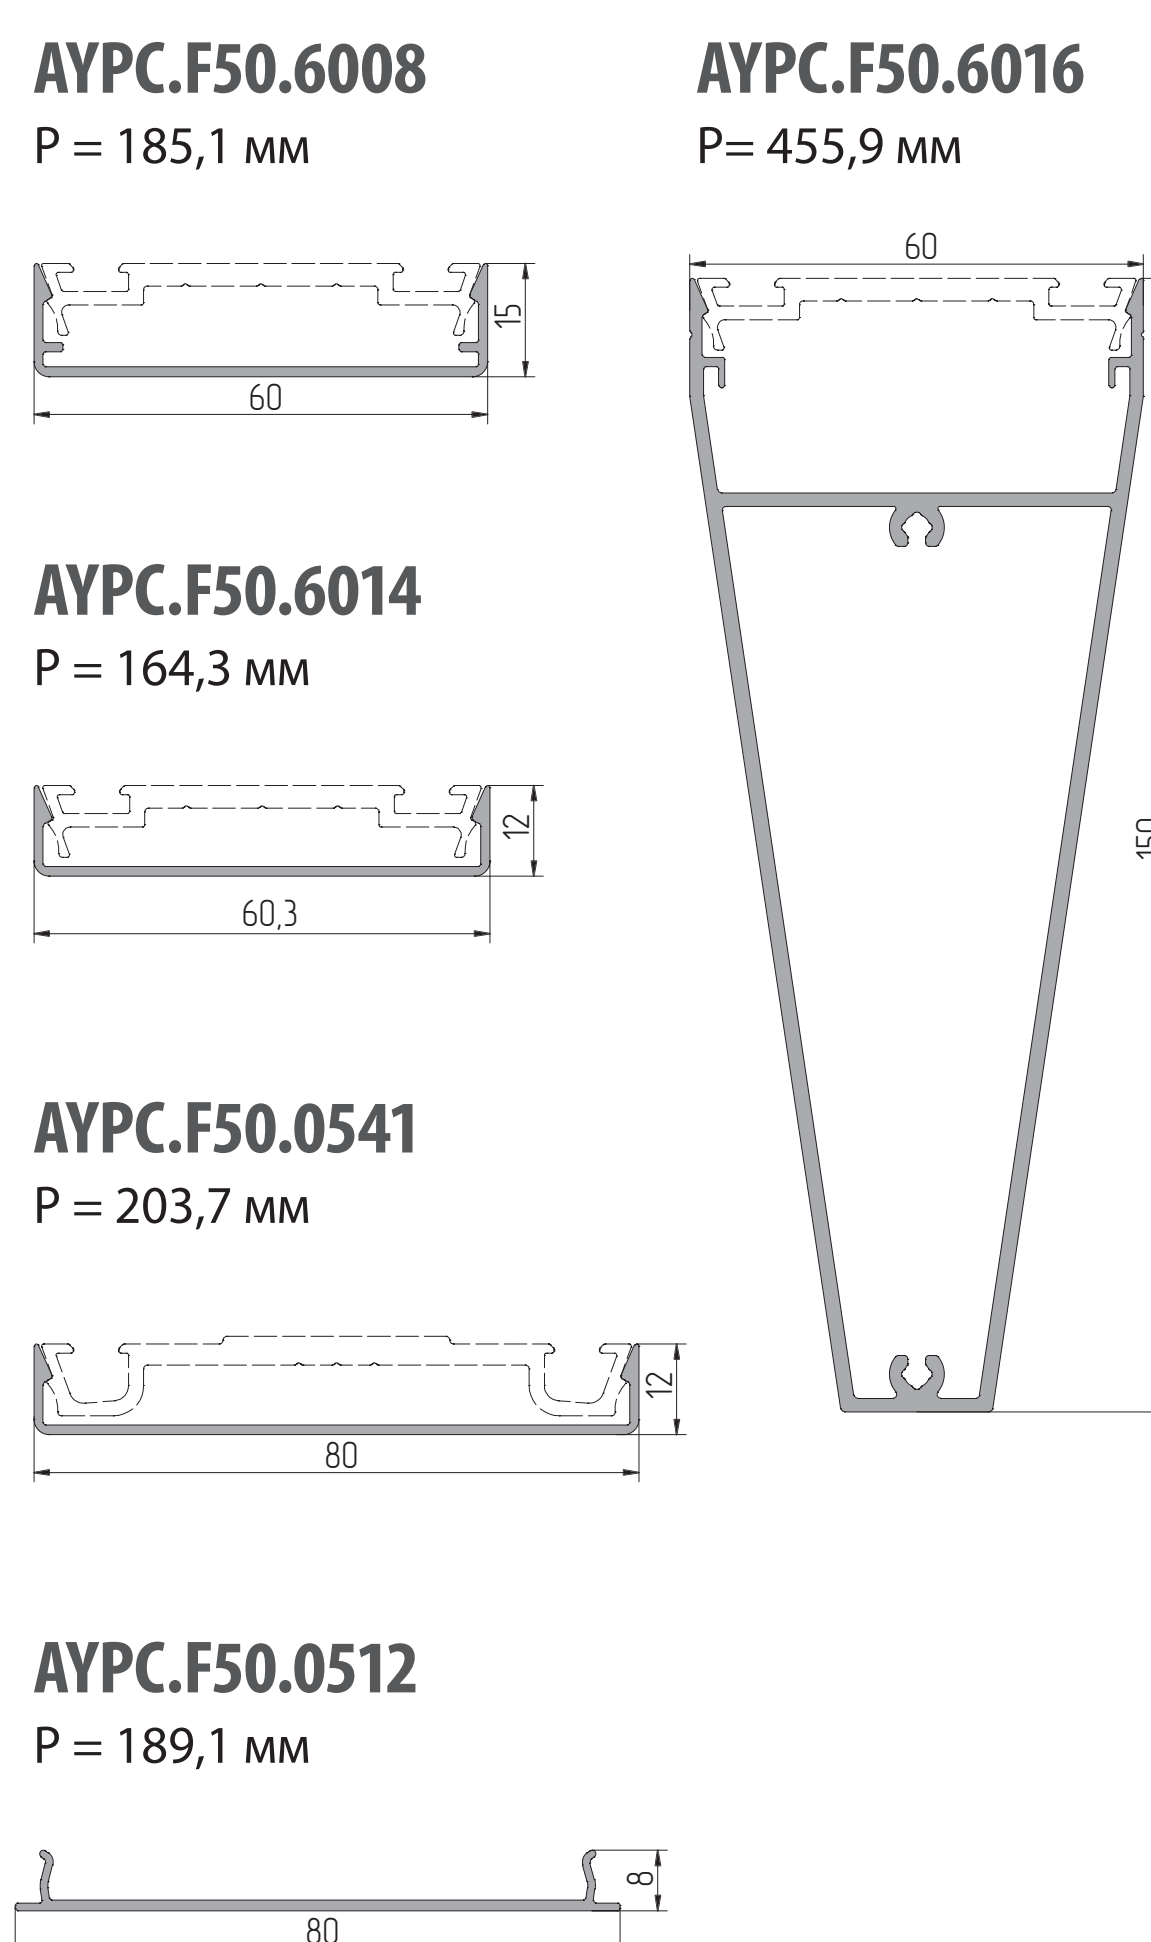


ПРОФИЛИ ПРИЖИМНЫХ ПЛАНК

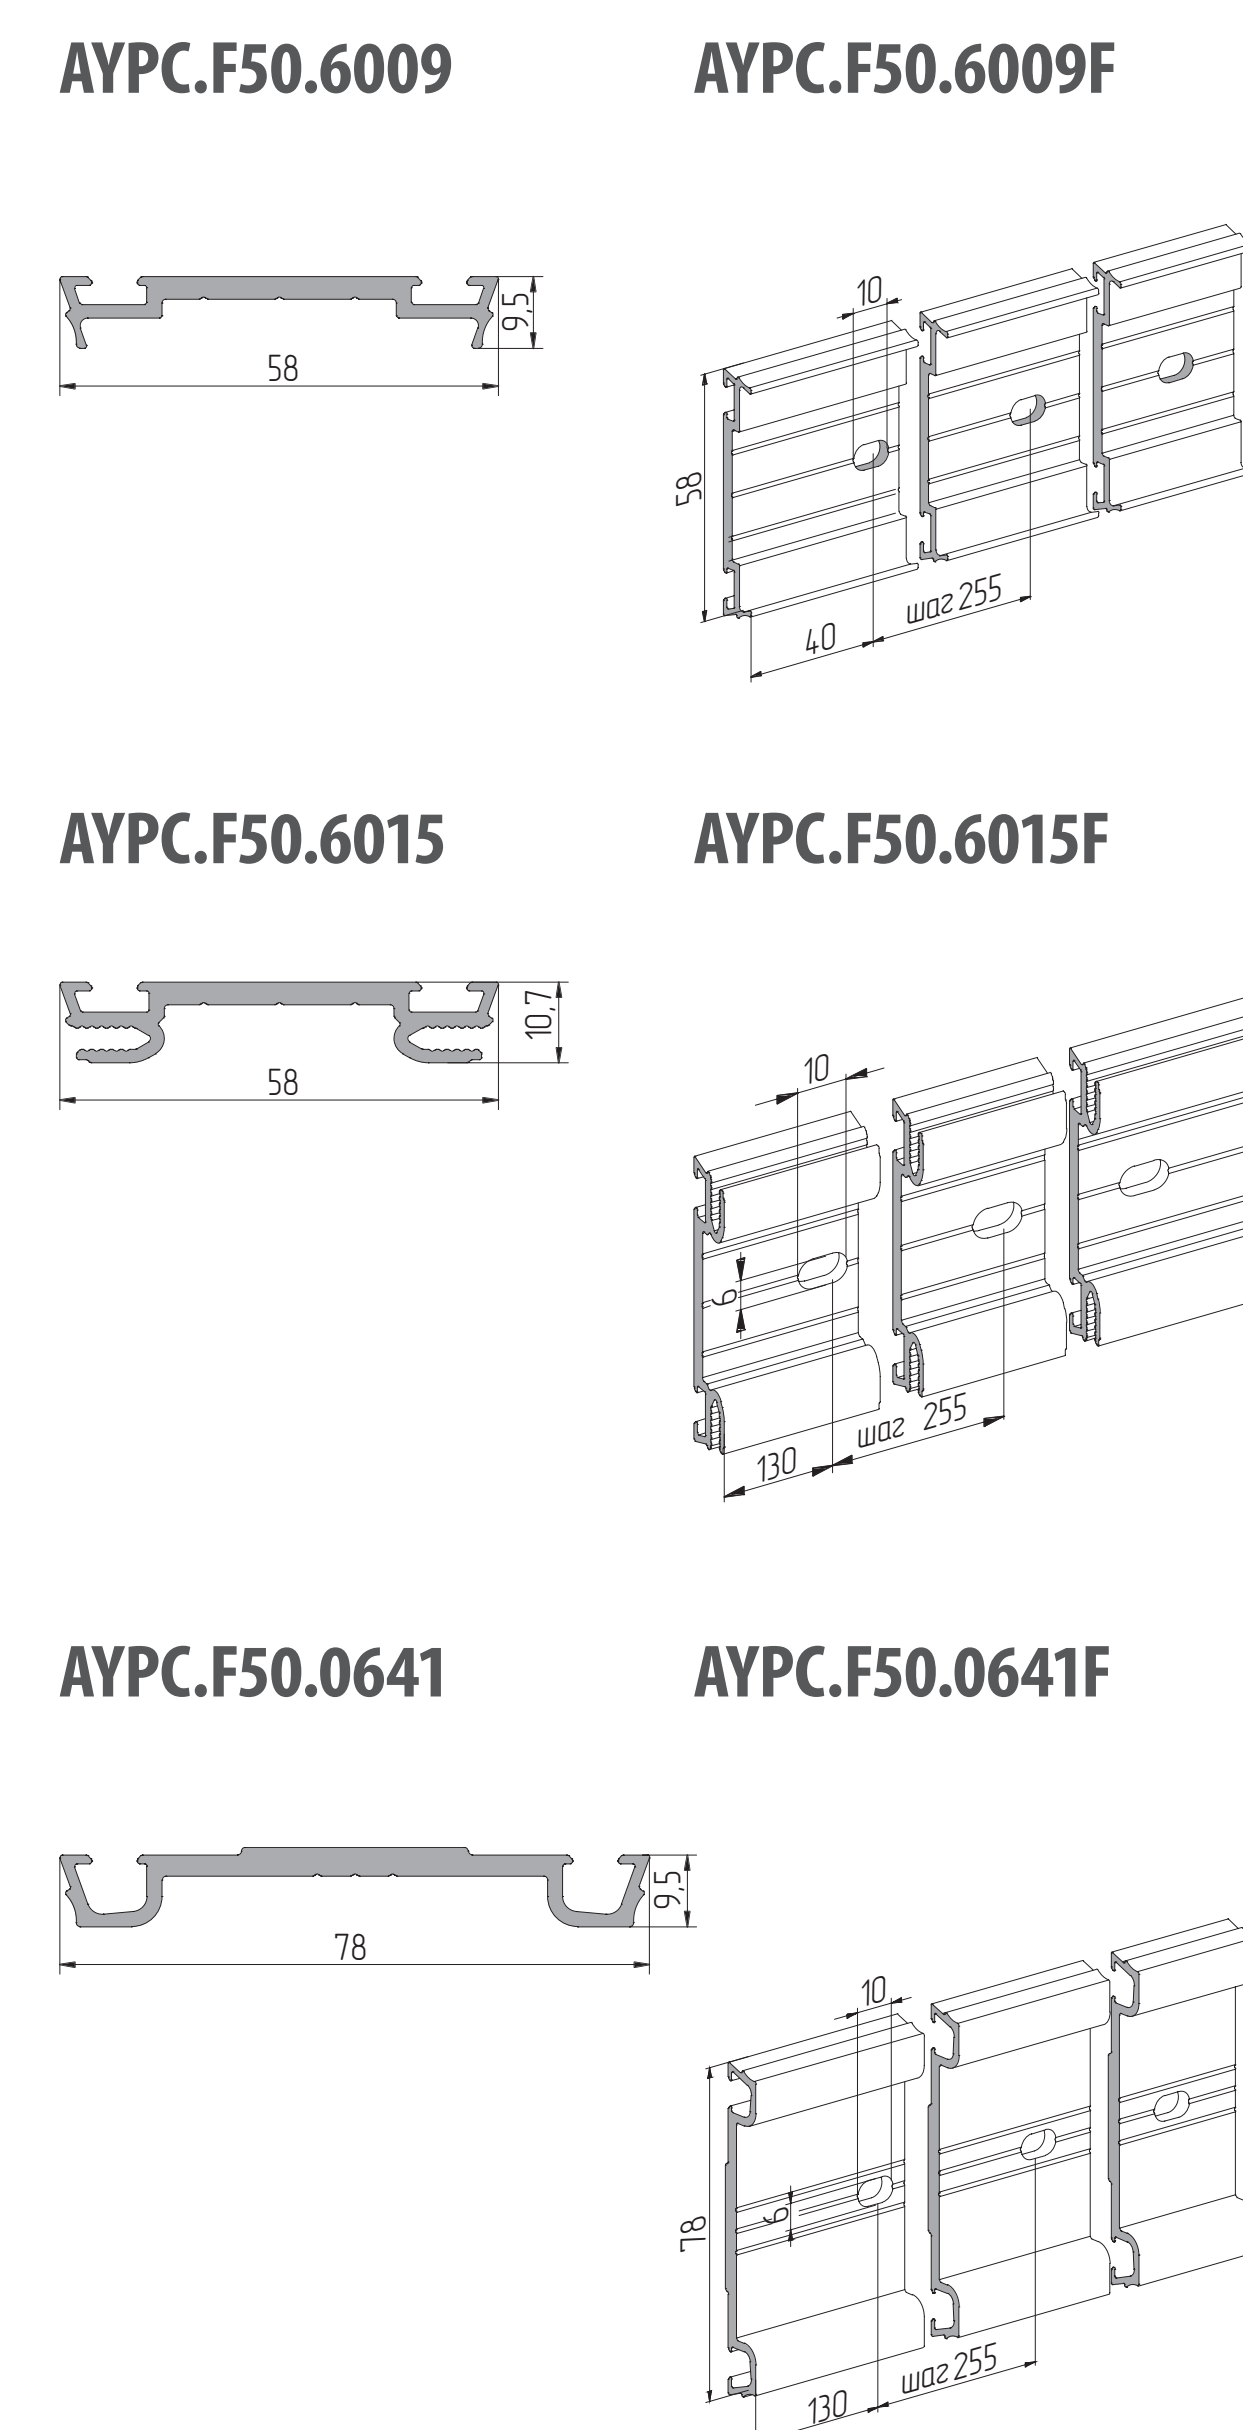

ПРОФИЛИ ВСПОМОГАТЕЛЬНЫЕ

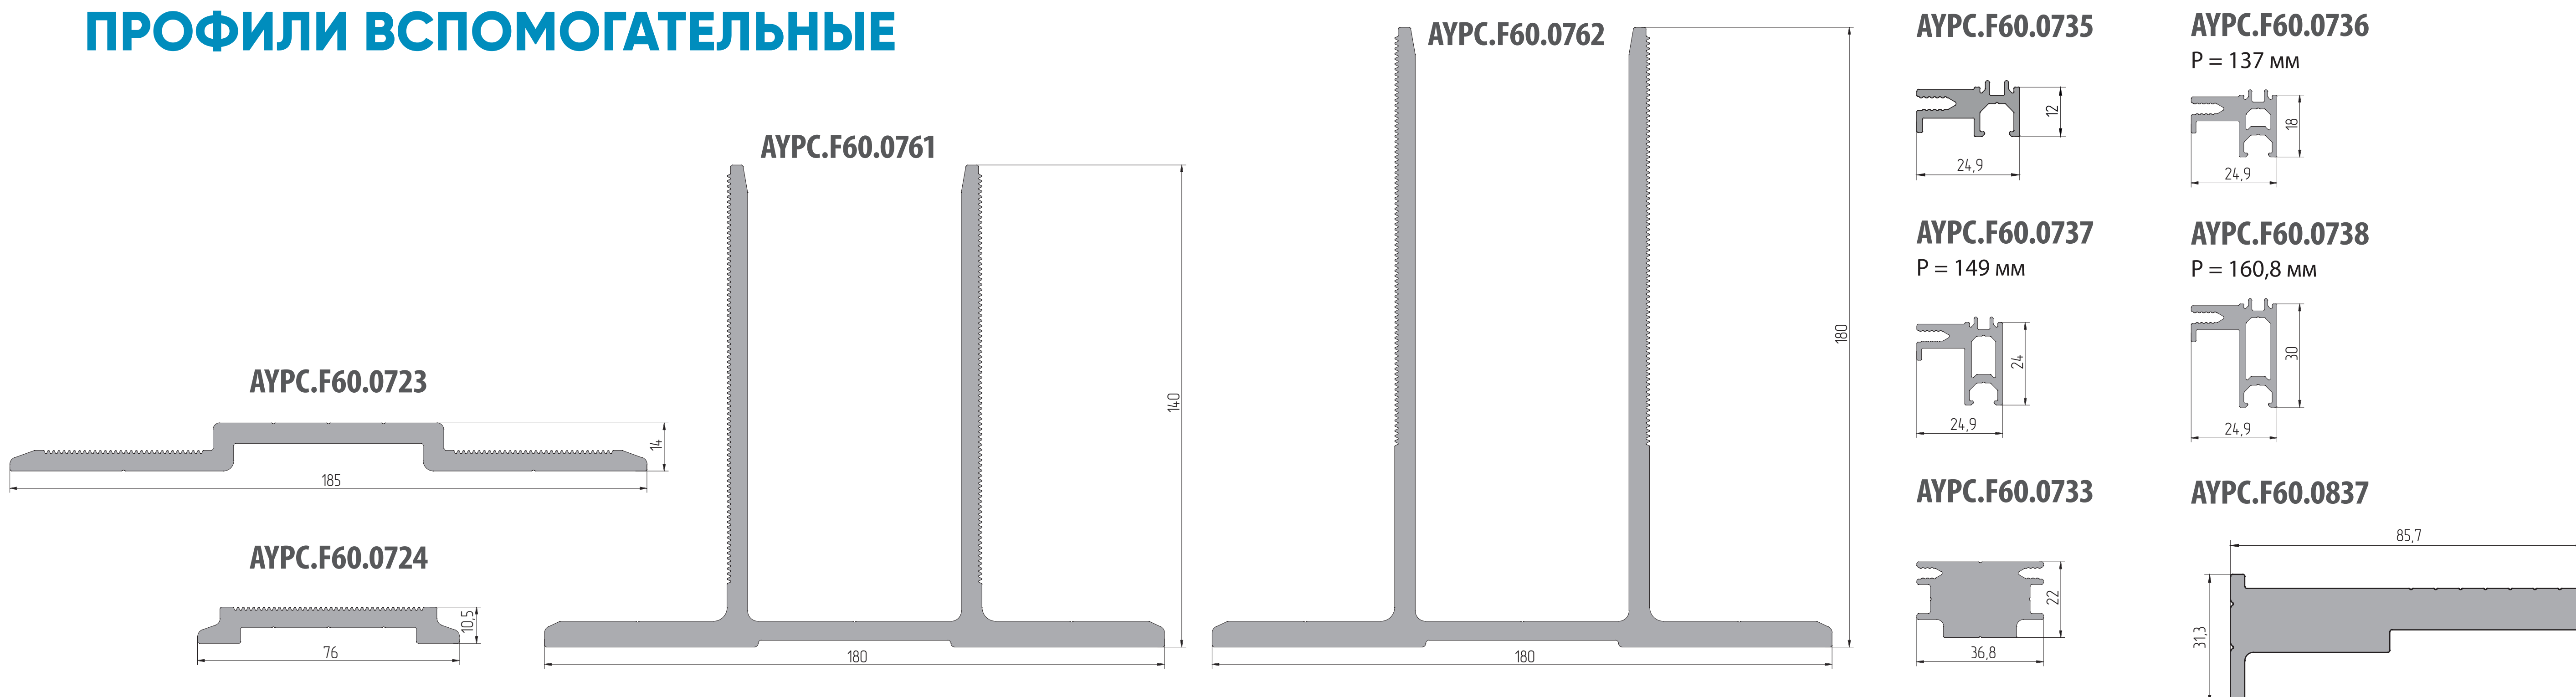

ПРОФИЛИ ОПОРНЫХ ПОДКЛАДОК

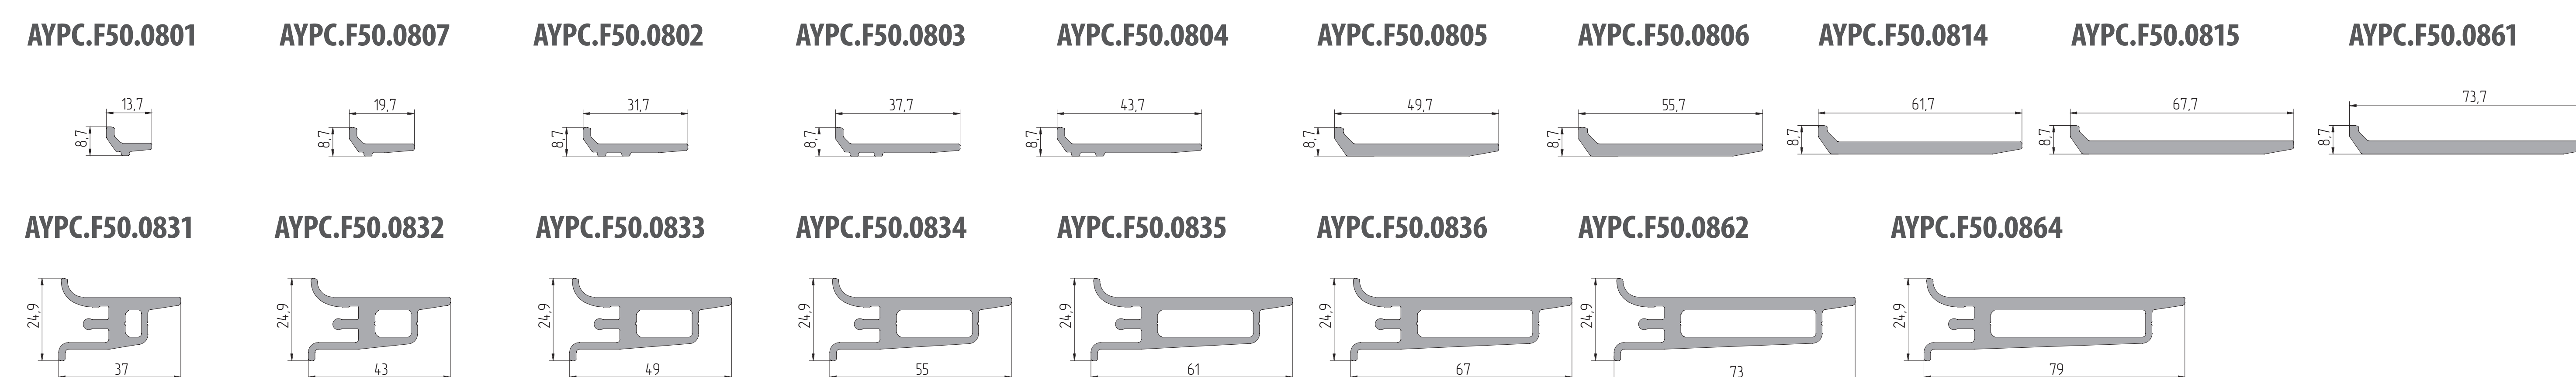

КОМПЛЕКТУЮЩИЕ

