



Установка профиля усиливающего АУРС.F60.0313 в профиль стойки АУРС.F60.0113

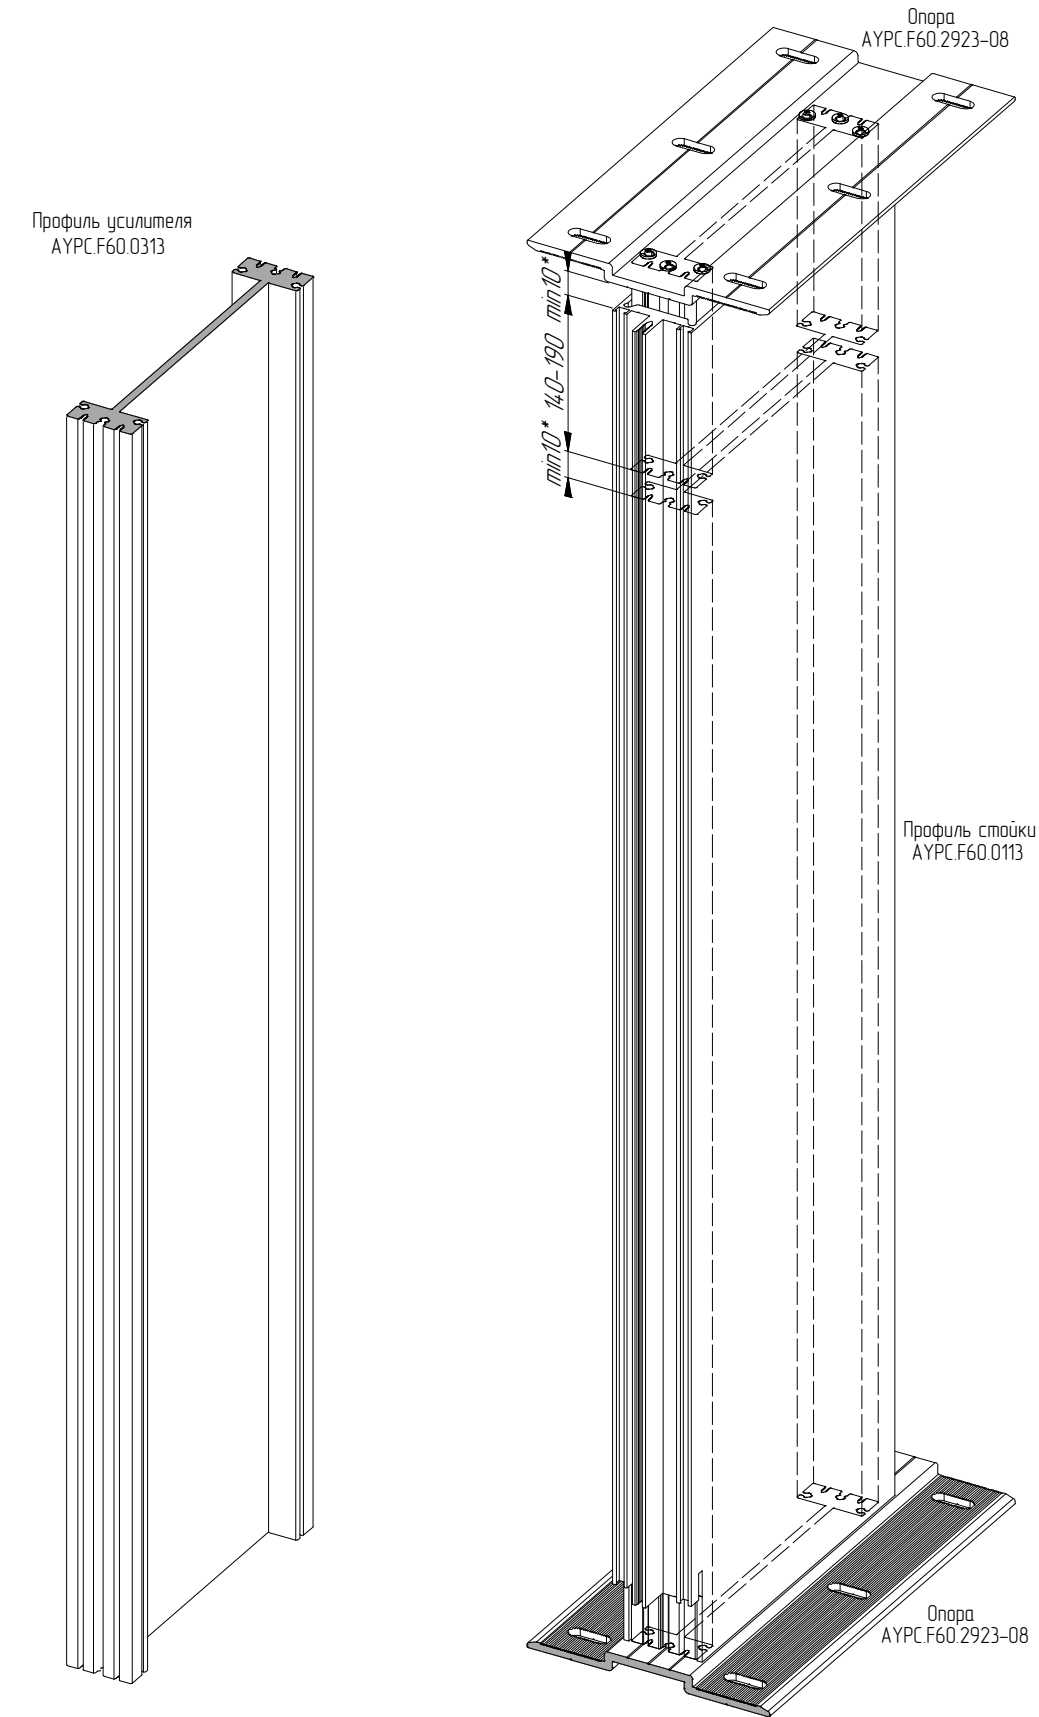

Установка профилей усиливающих АУРС.F60.0313 и АУРС.F50.0312-01 в профиль стойки АУРС.F60.0113

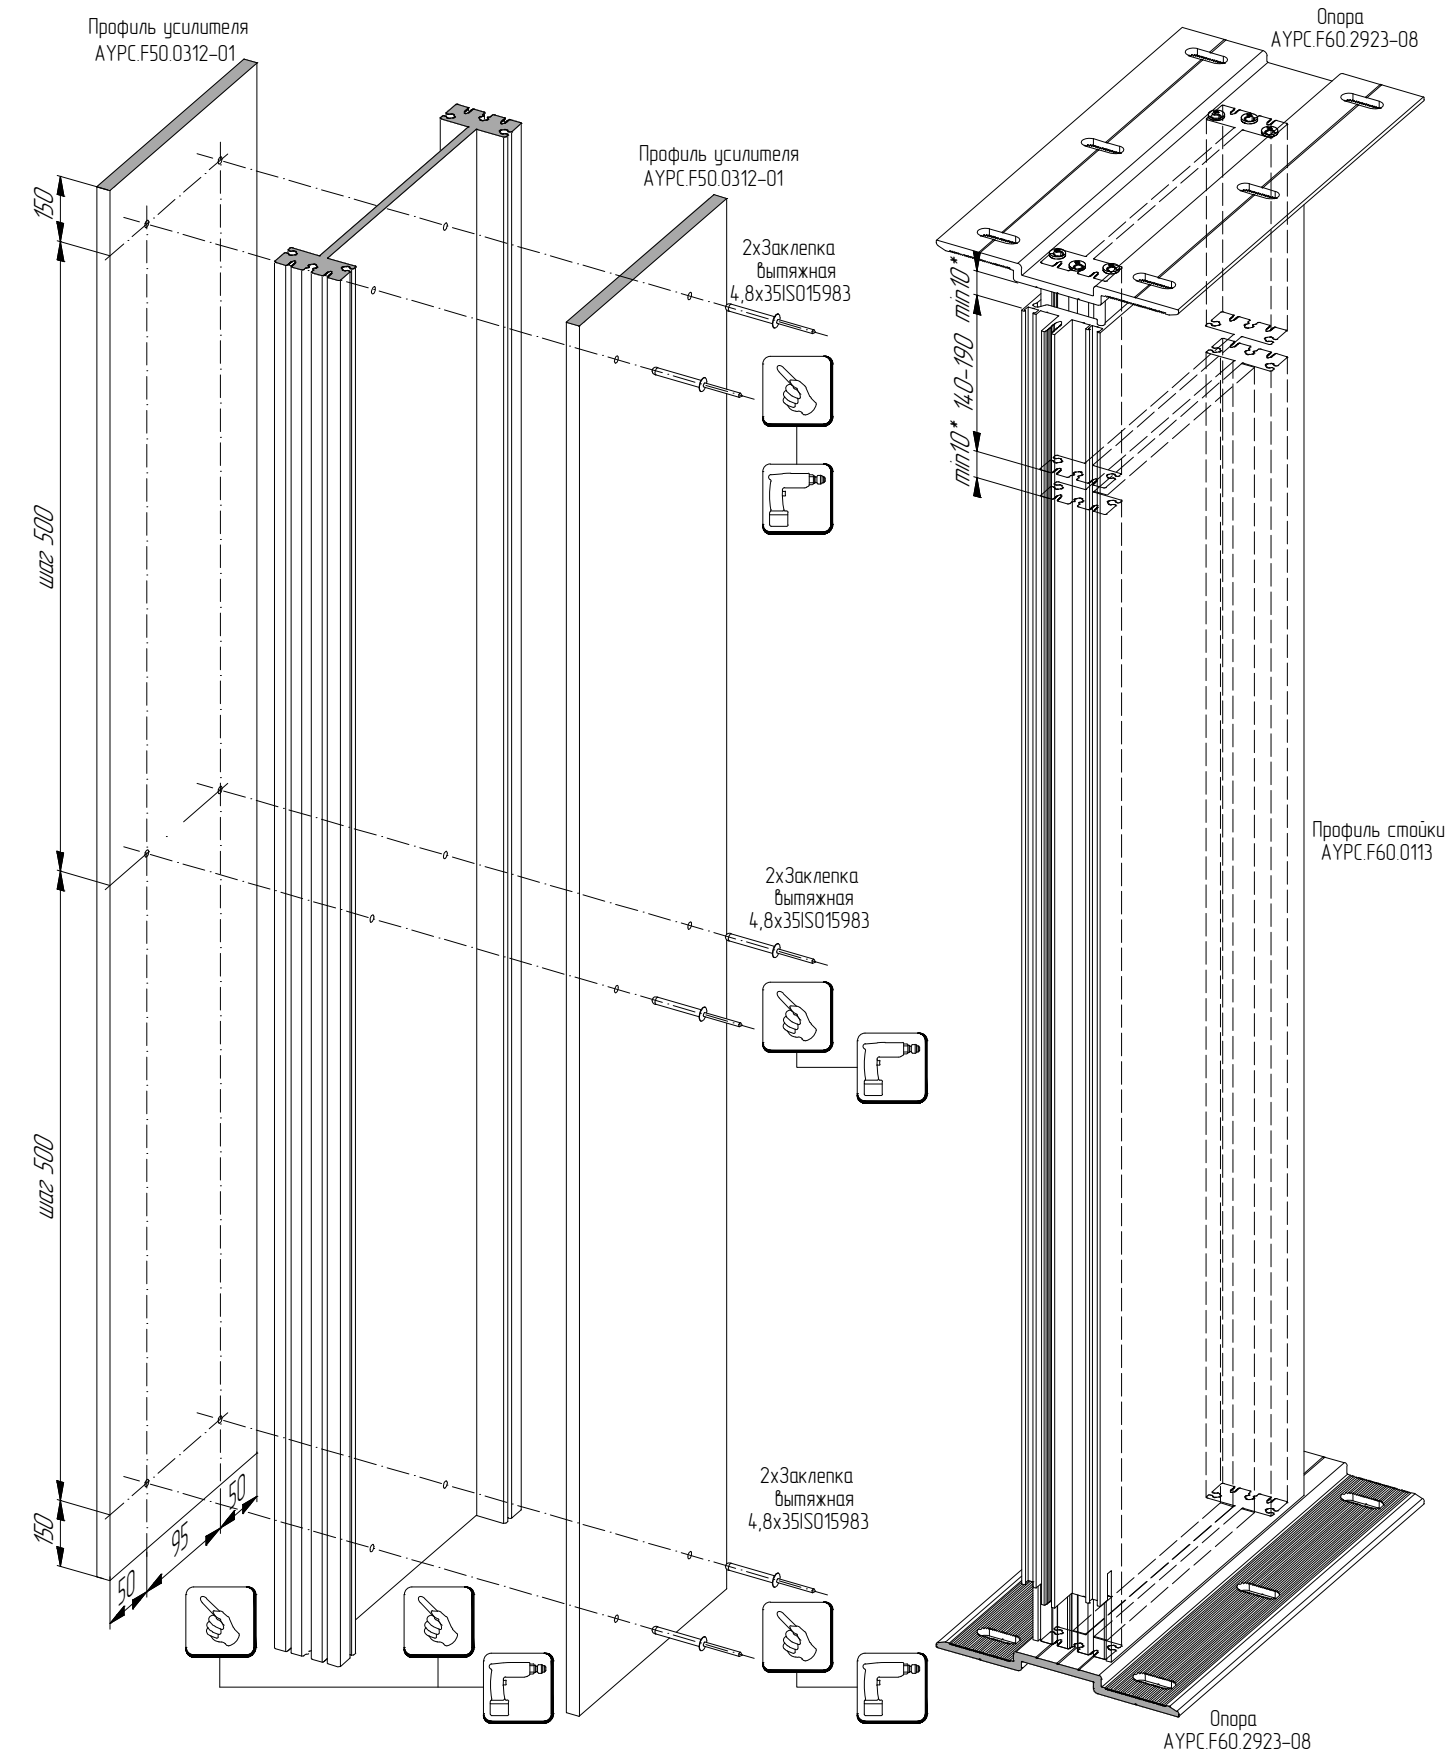

*Размер определяется рассчитанным прогибом плиты перекрытия верхнего уровня и температурным расширением-сжатием профилей.
Профиль стойки АУРС.F60.0113 не стыкуется по длине с другими профилями стоек системы и устанавливается на один пролет