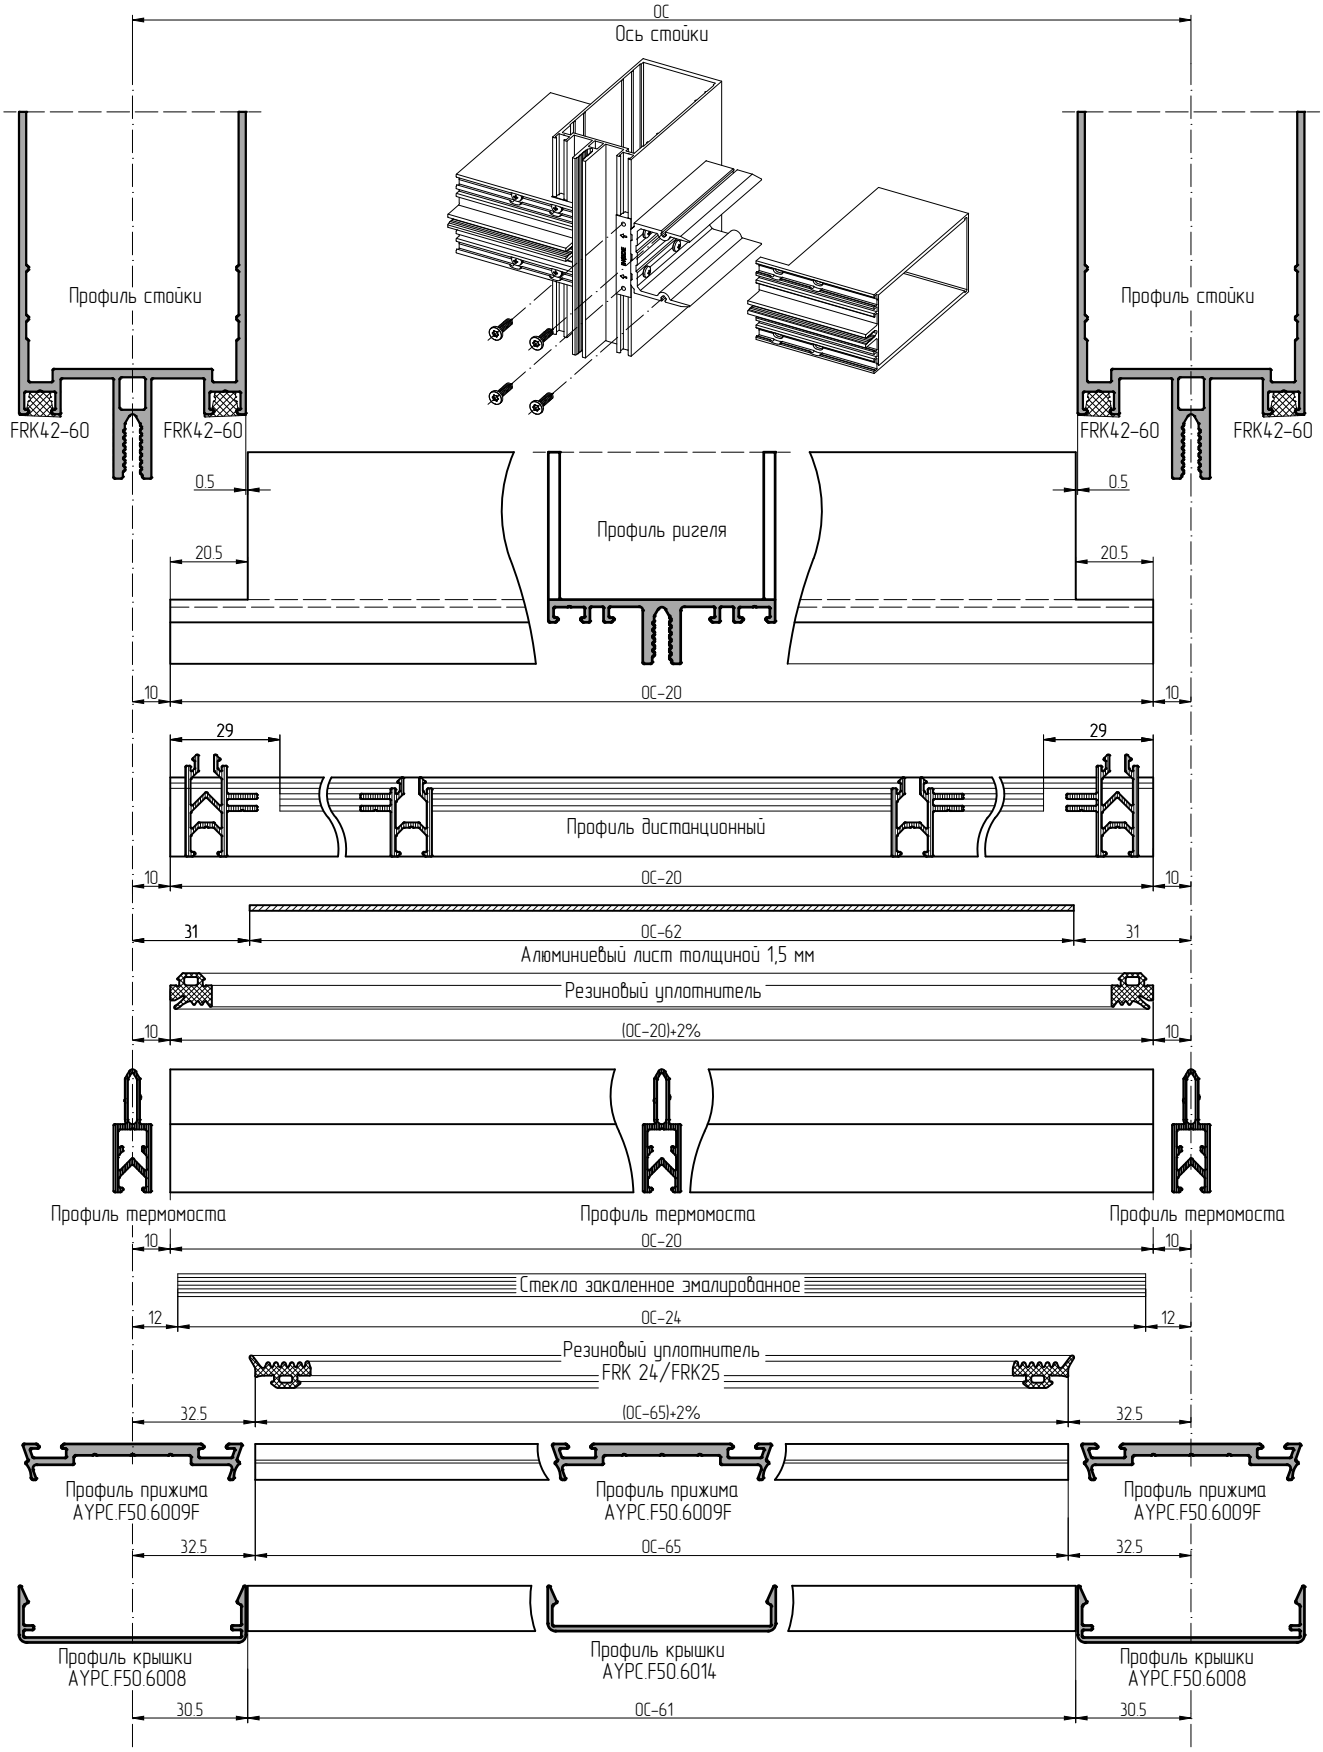Соединение стоек и ригелей внахлест в непрозрачной части конструкции фасада без установки торцевых заглушек ригеля