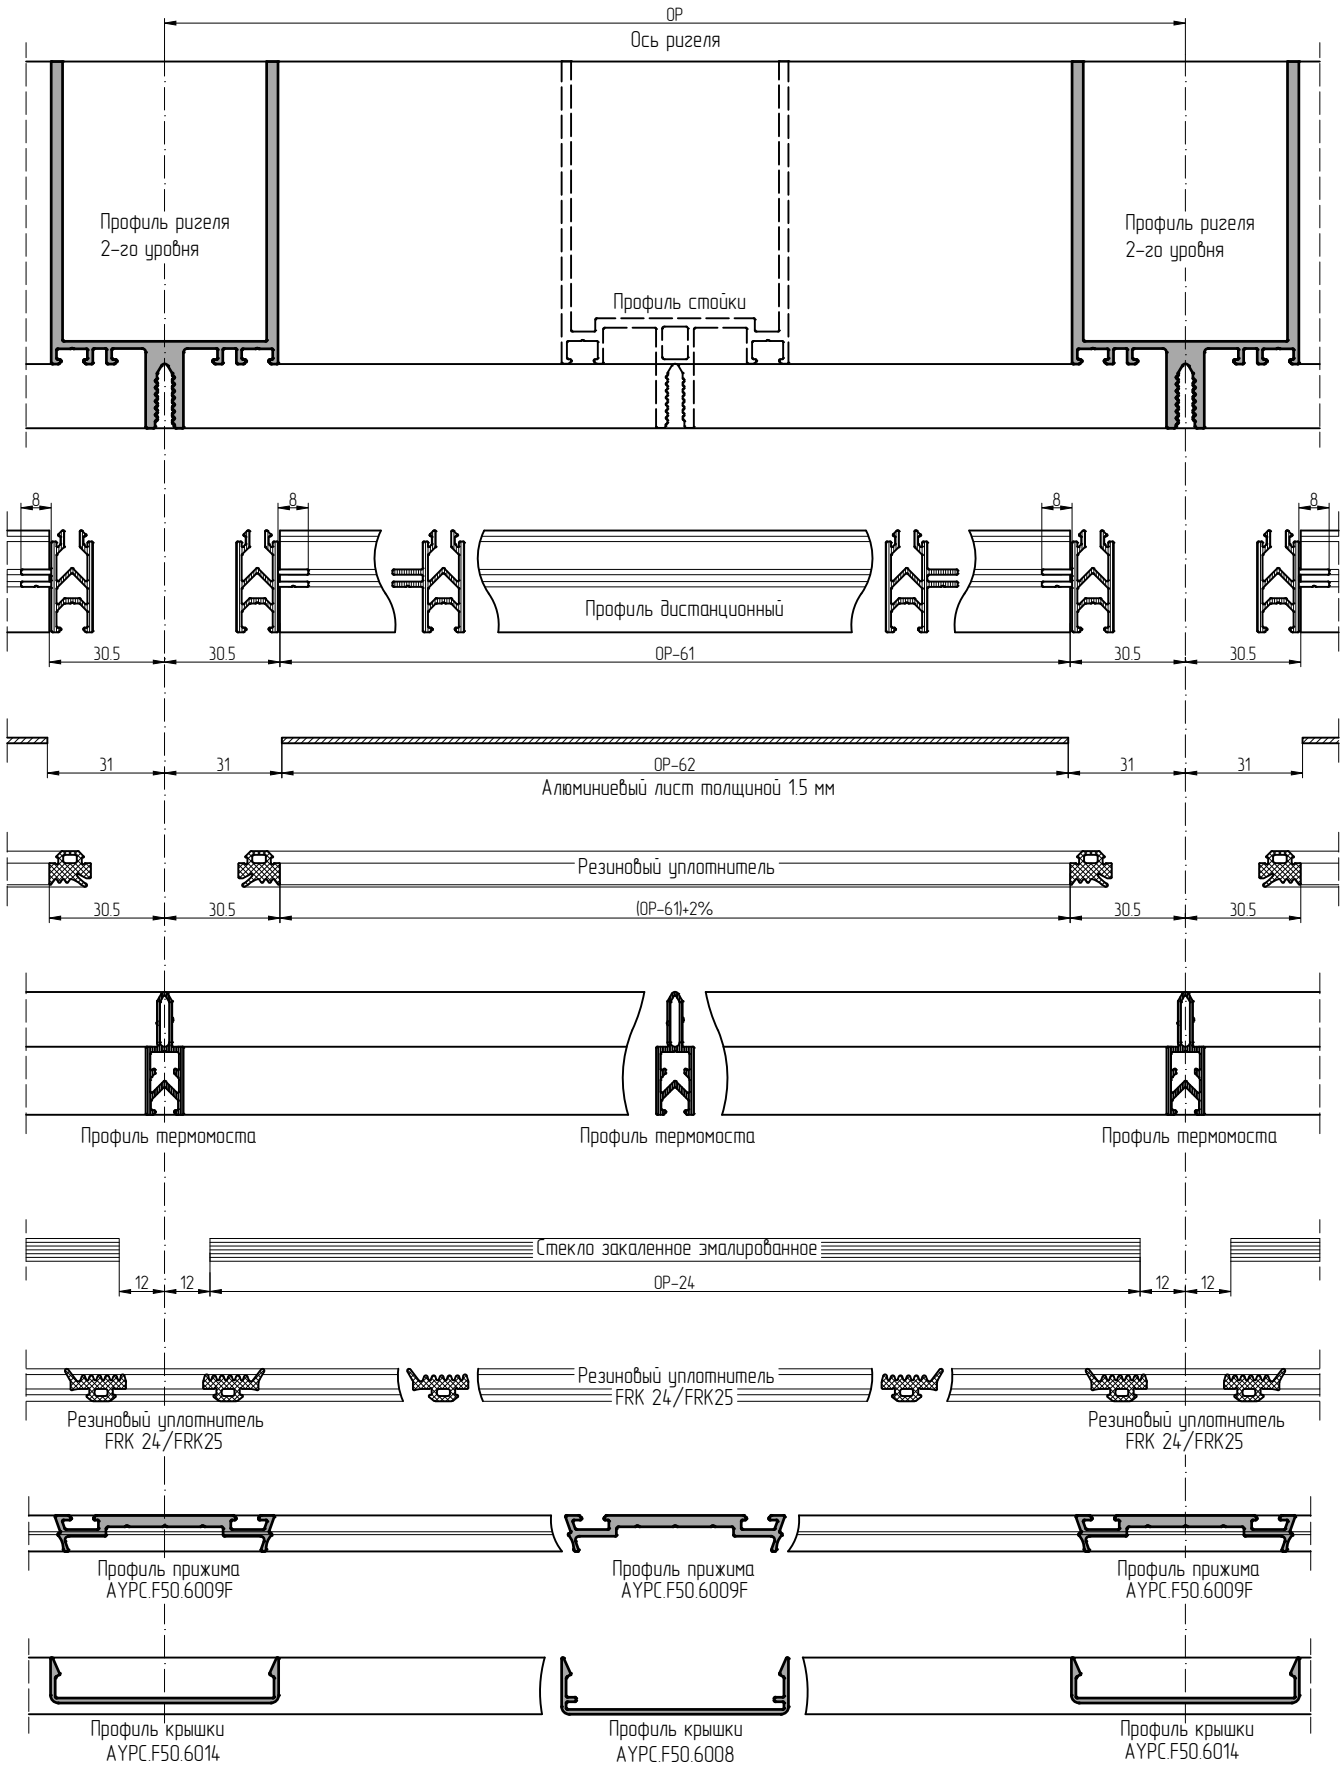Соединение стоек и ригелей фрезеровка внахлест в непрозрачной части конструкции фасада