


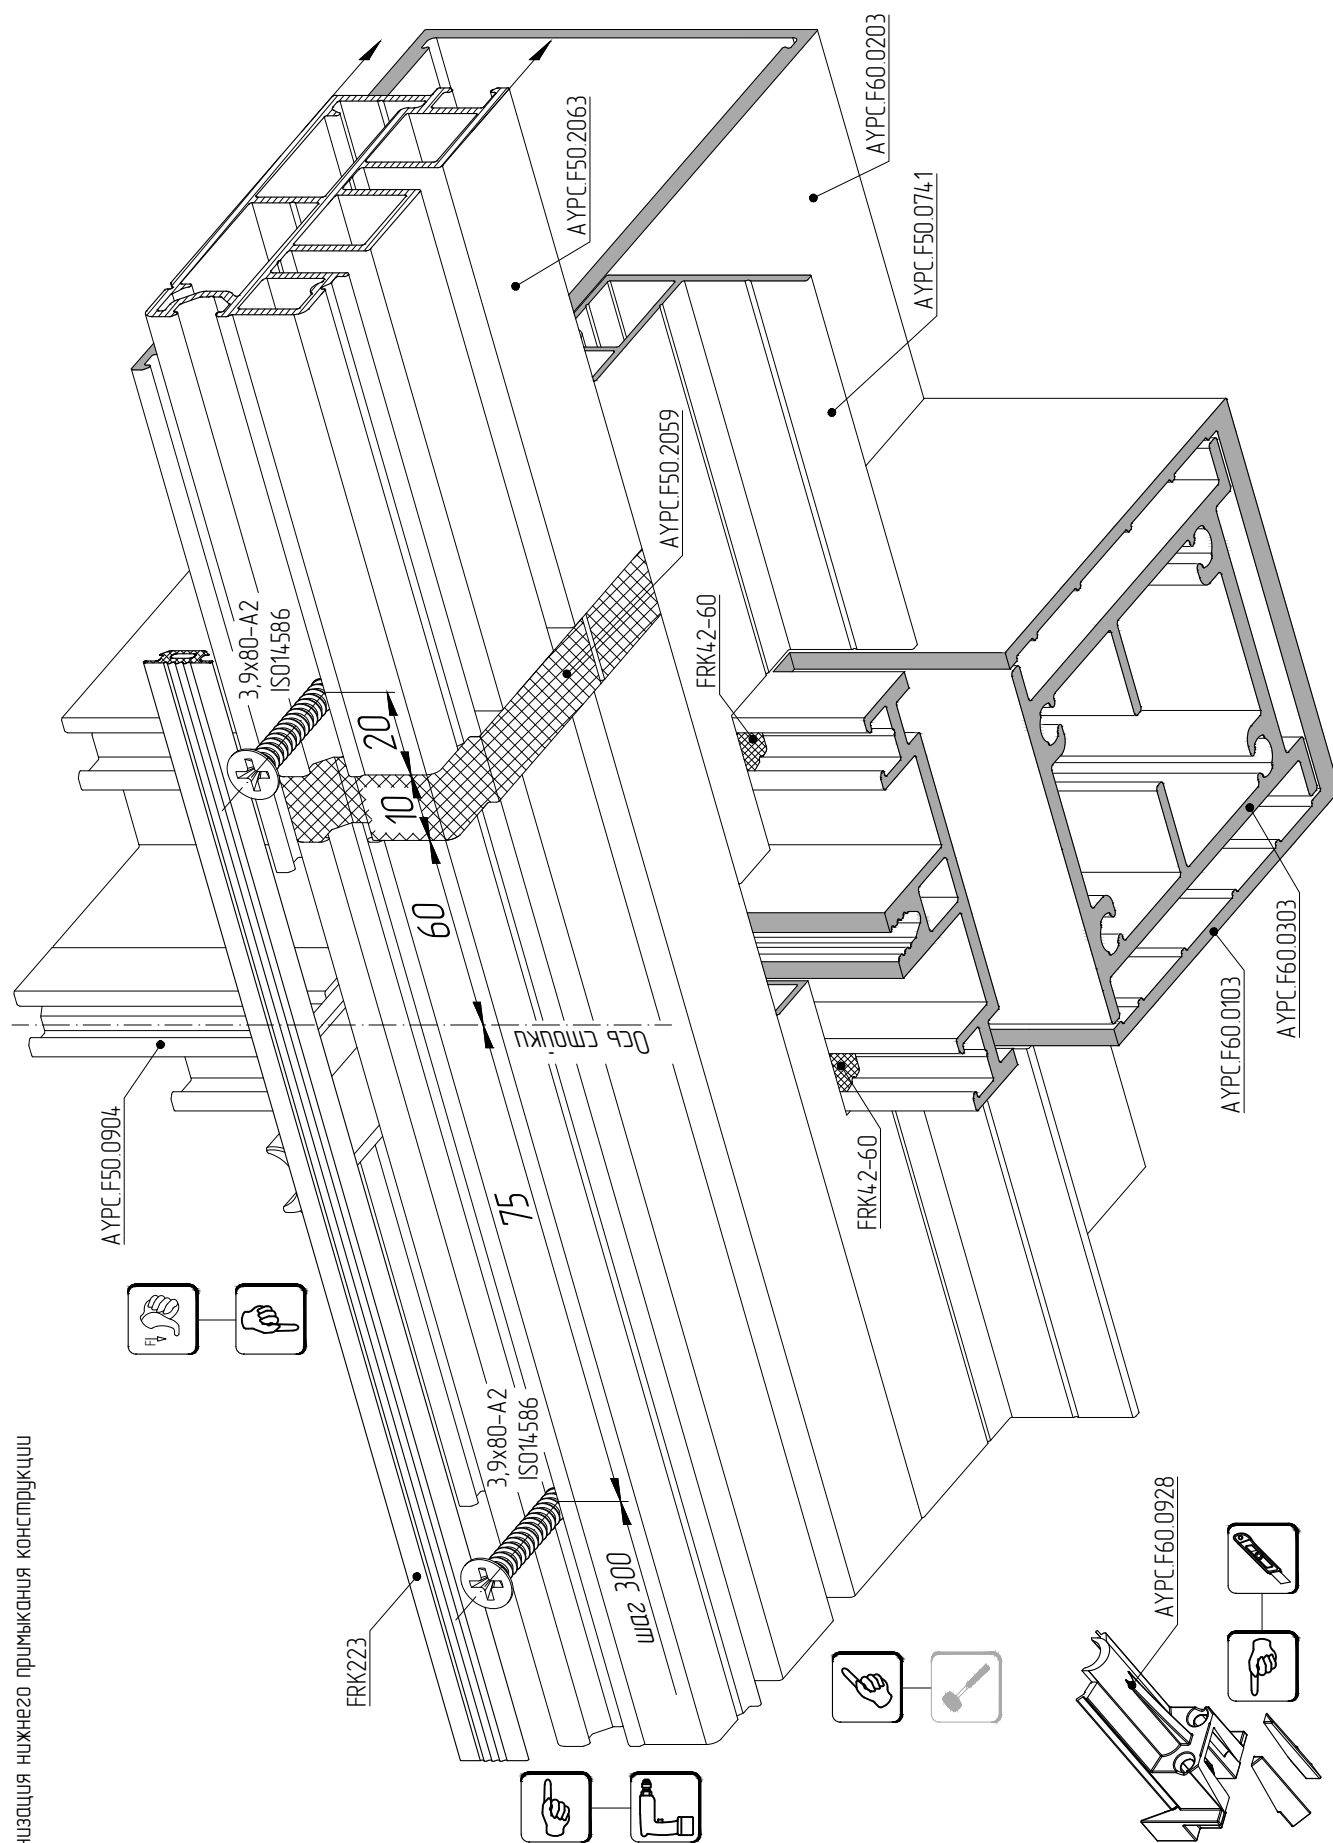

Организация нижнего примыкания конструкции