


Организация нижнего примыкания конструкции при соединении стойки с ригелем под произвольным углом

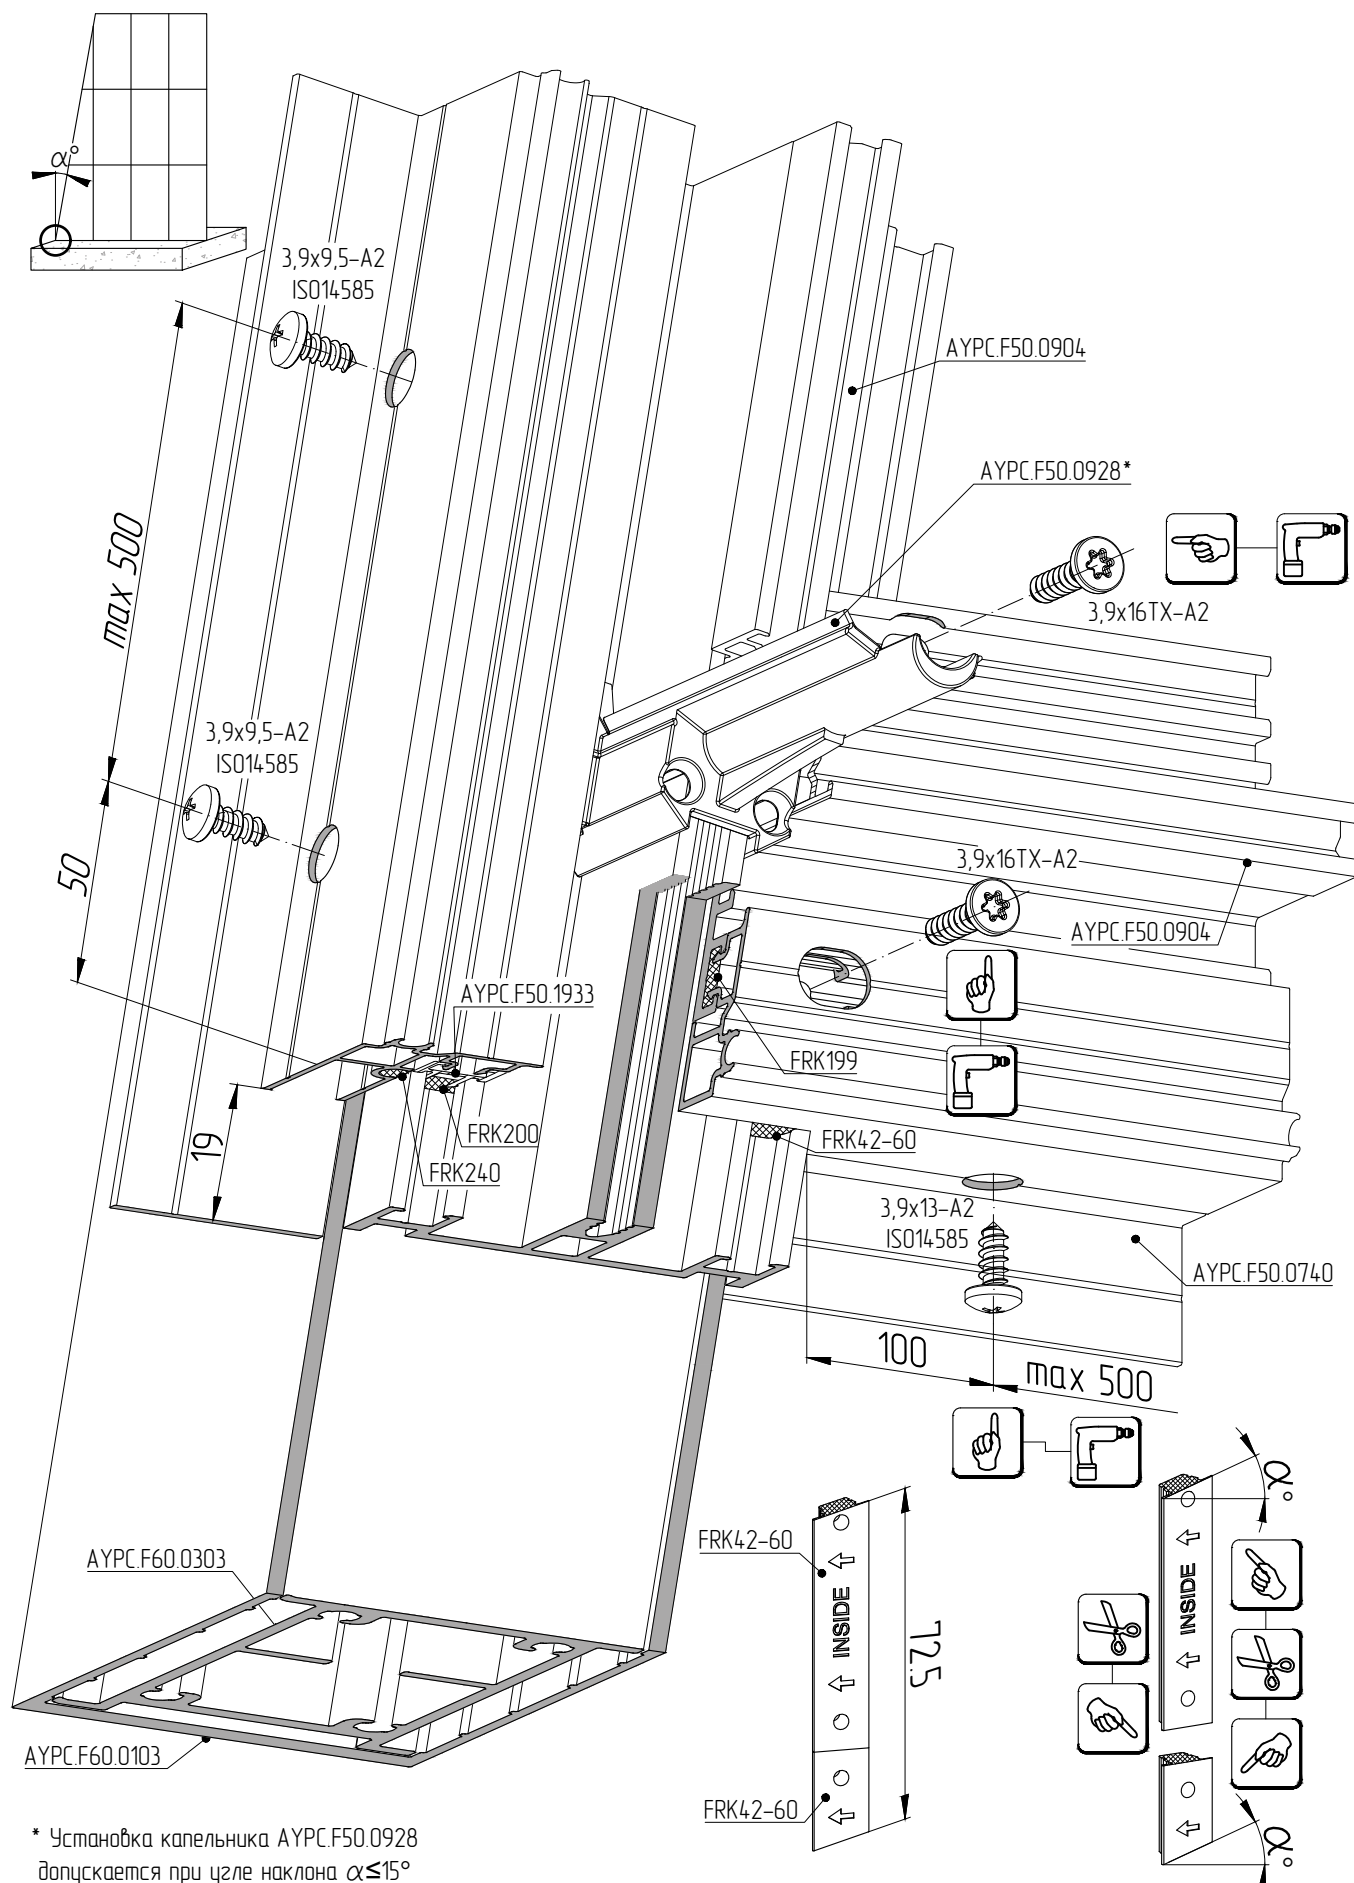

* Установка капельника AYPC.F50.0928 допускается при угле наклона $\alpha \leq 15^\circ$