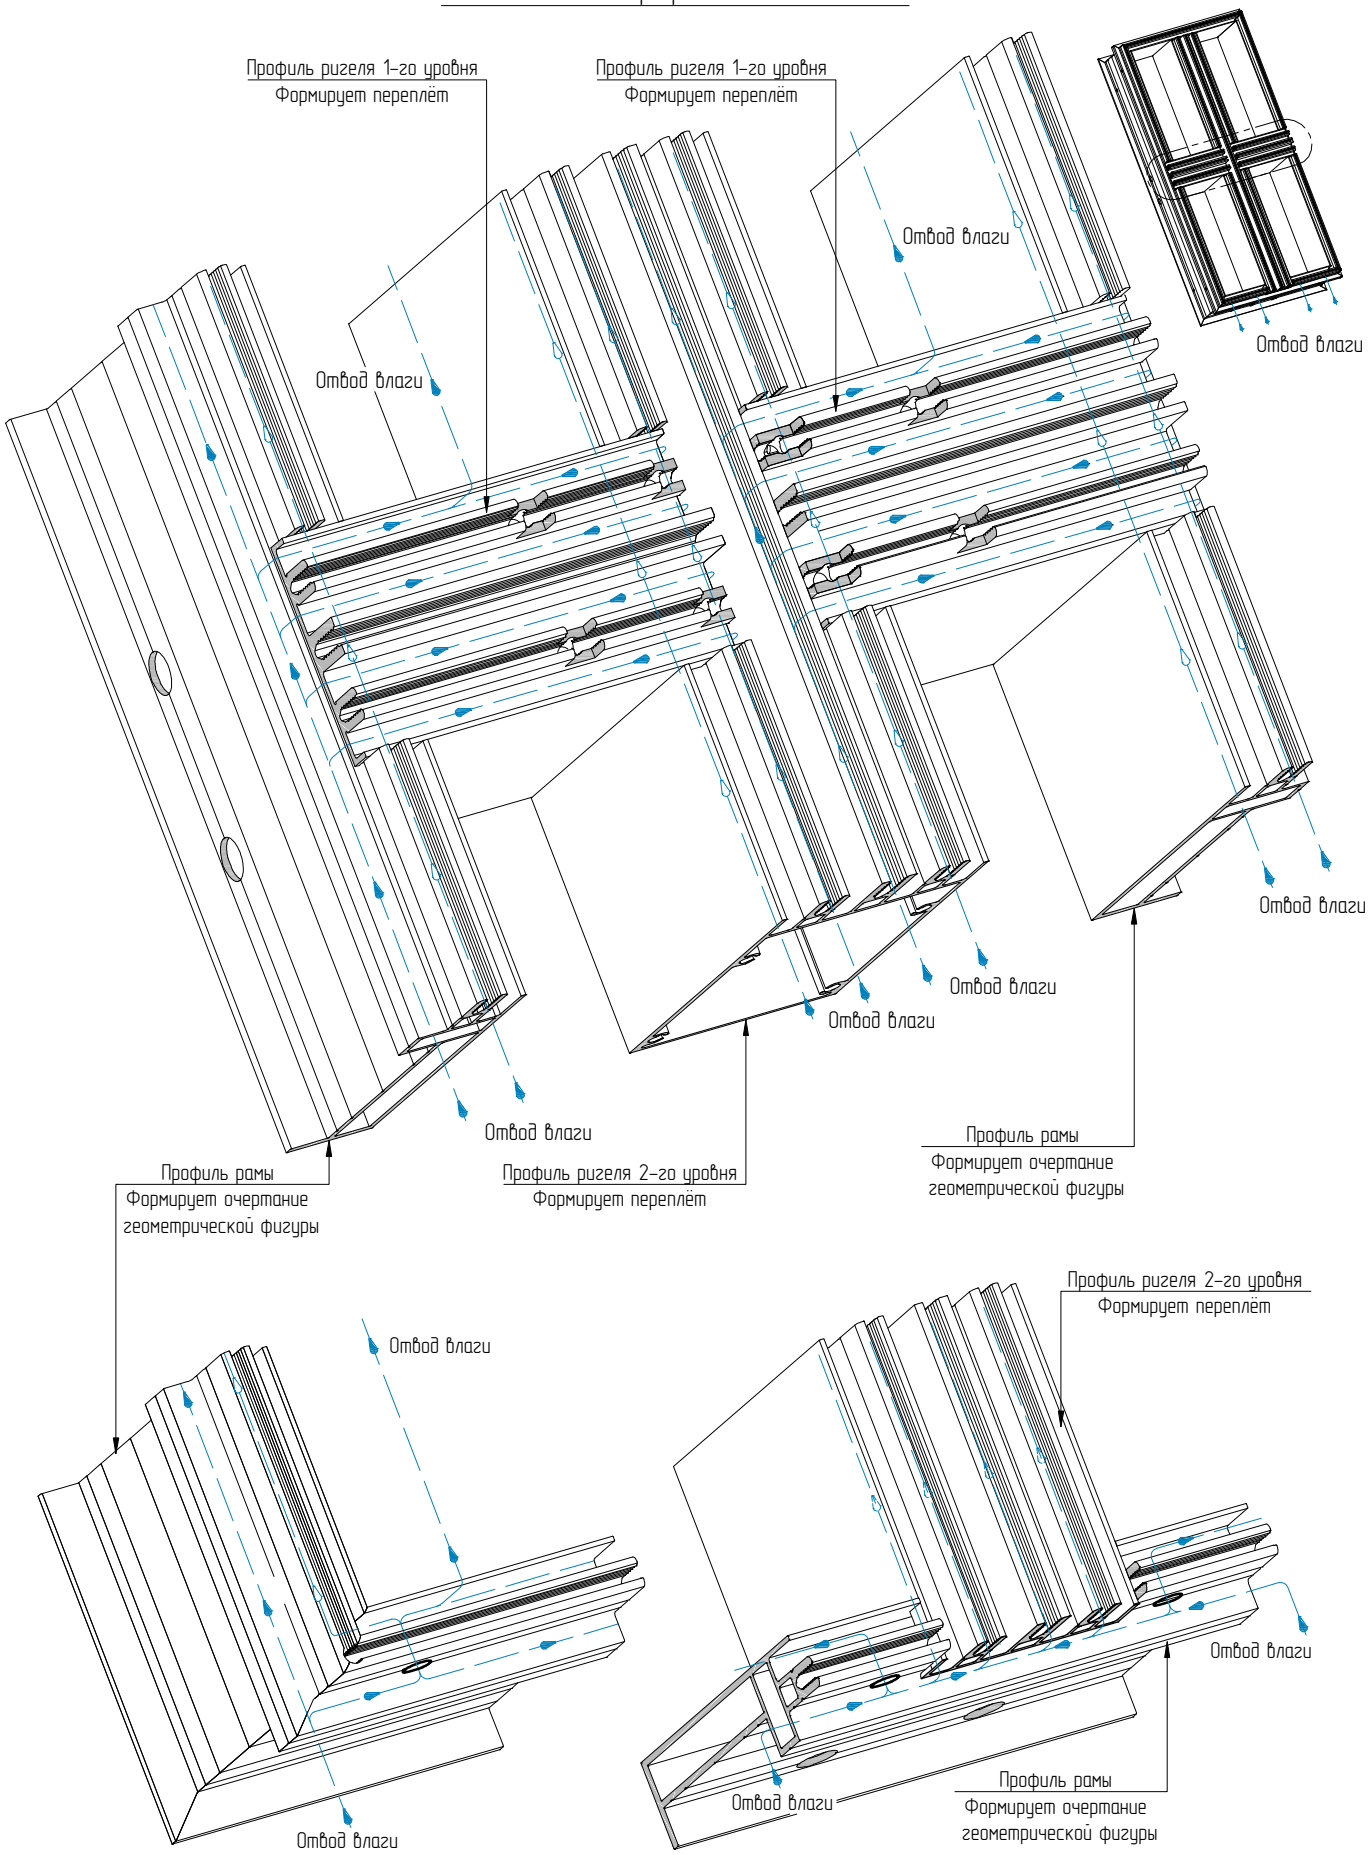Схема каскадного переброса конденсатной влаги