



Классическая элементная фасадная система
ALT EF65 (фиксация штапиком)

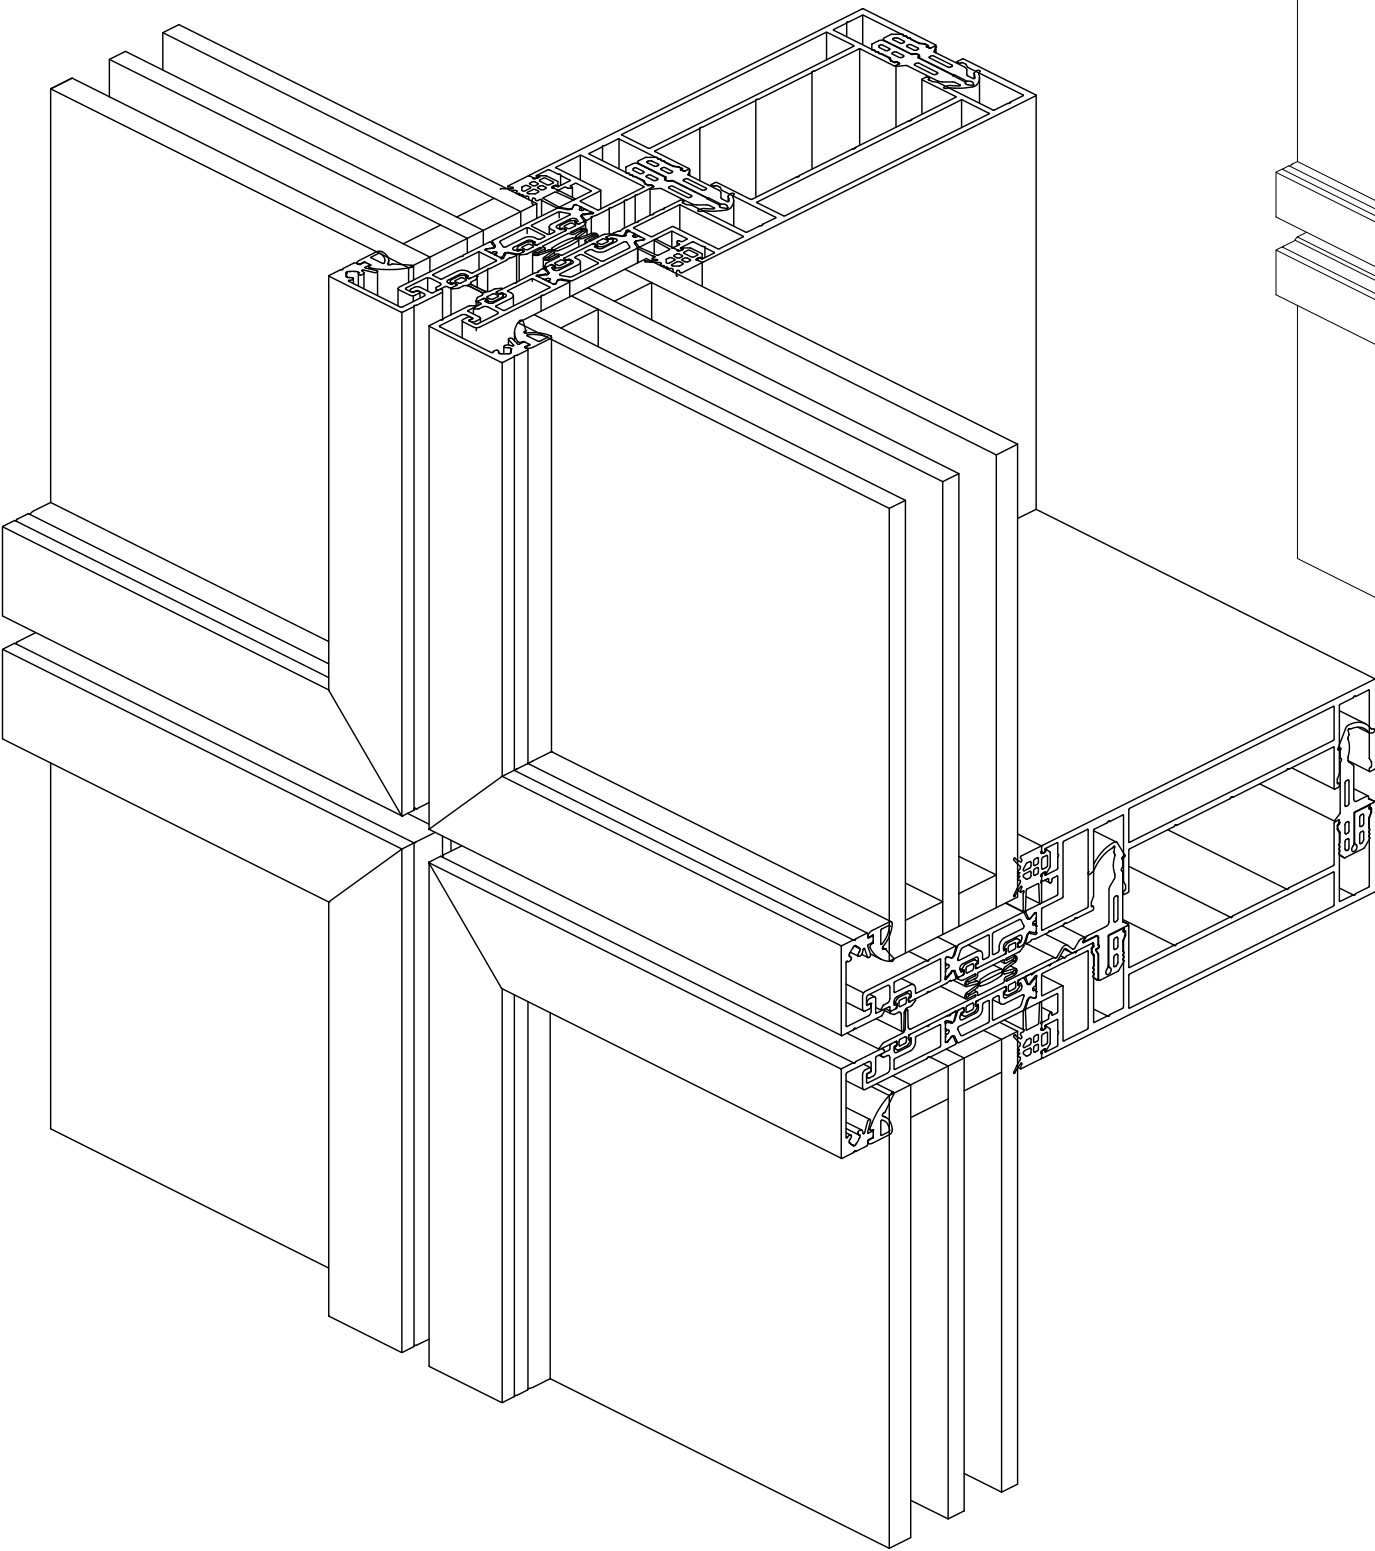

ALT EF65 HL

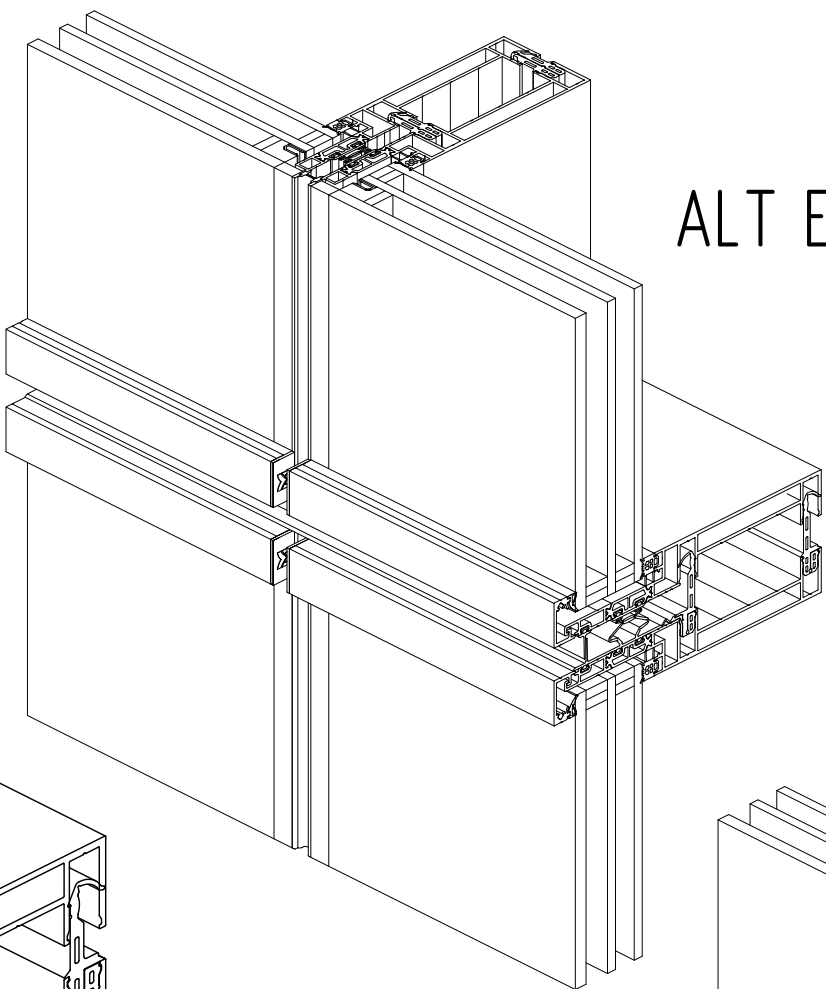

ALT EF65 VL

