


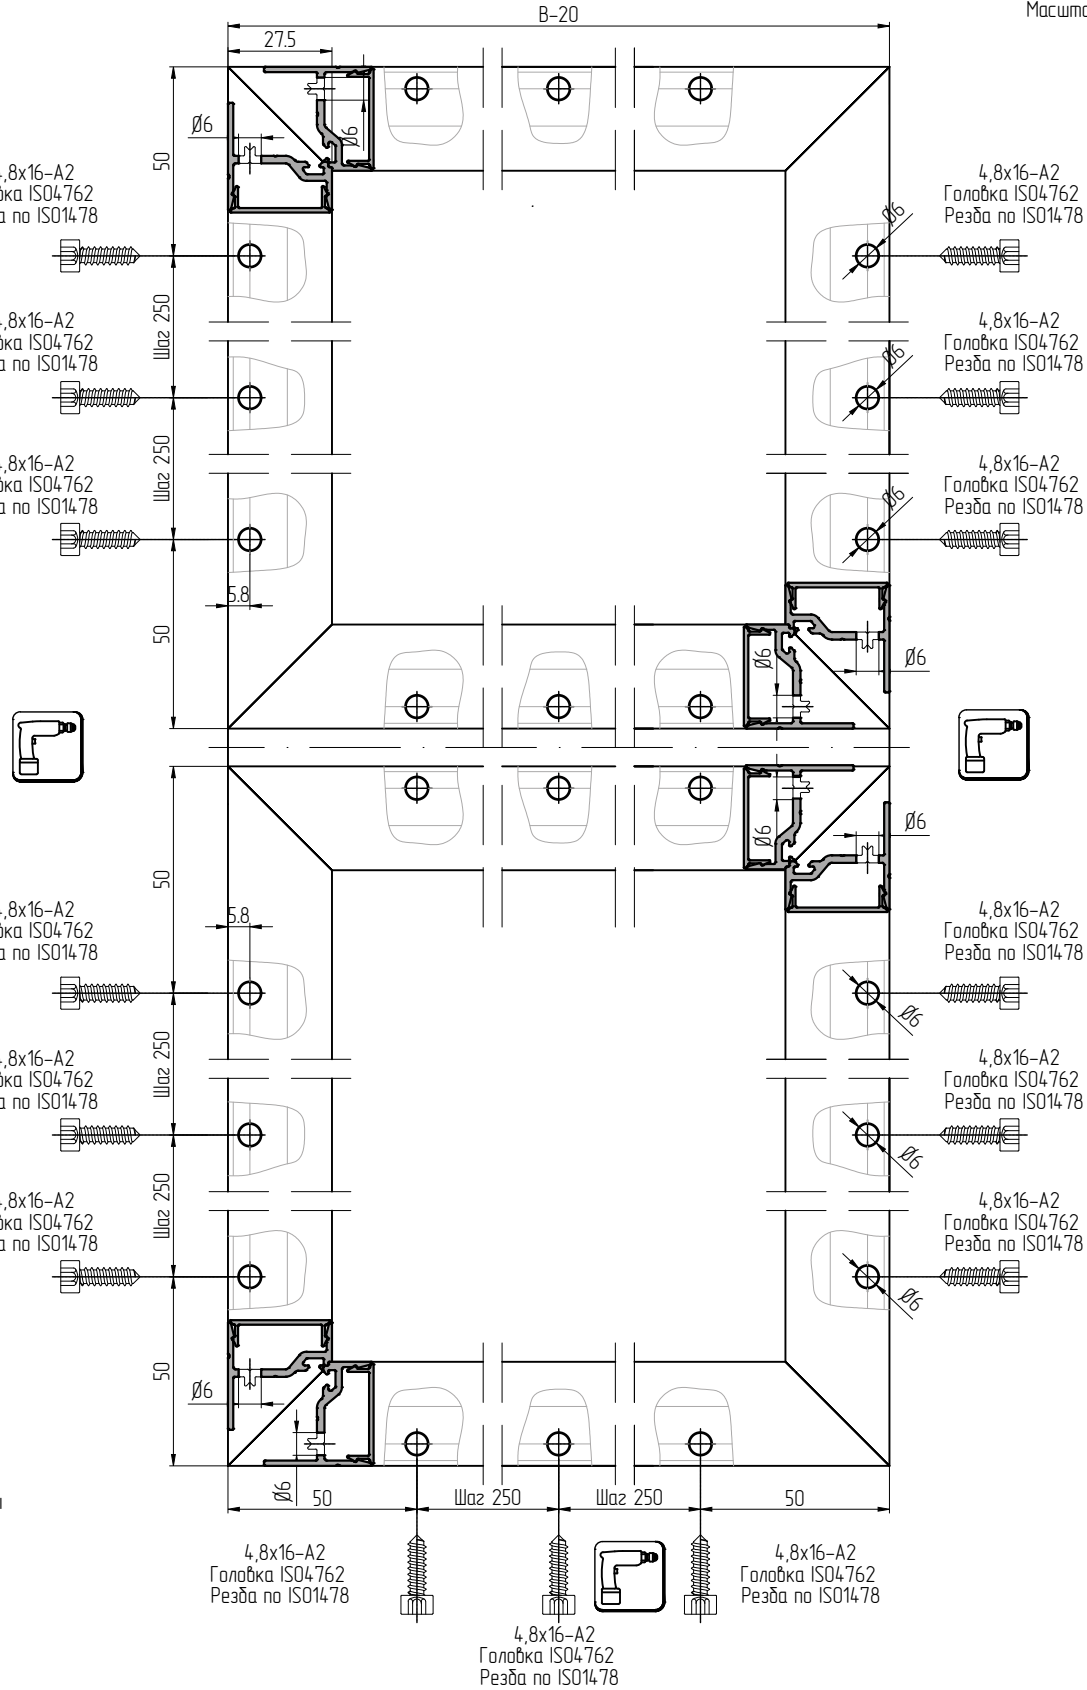


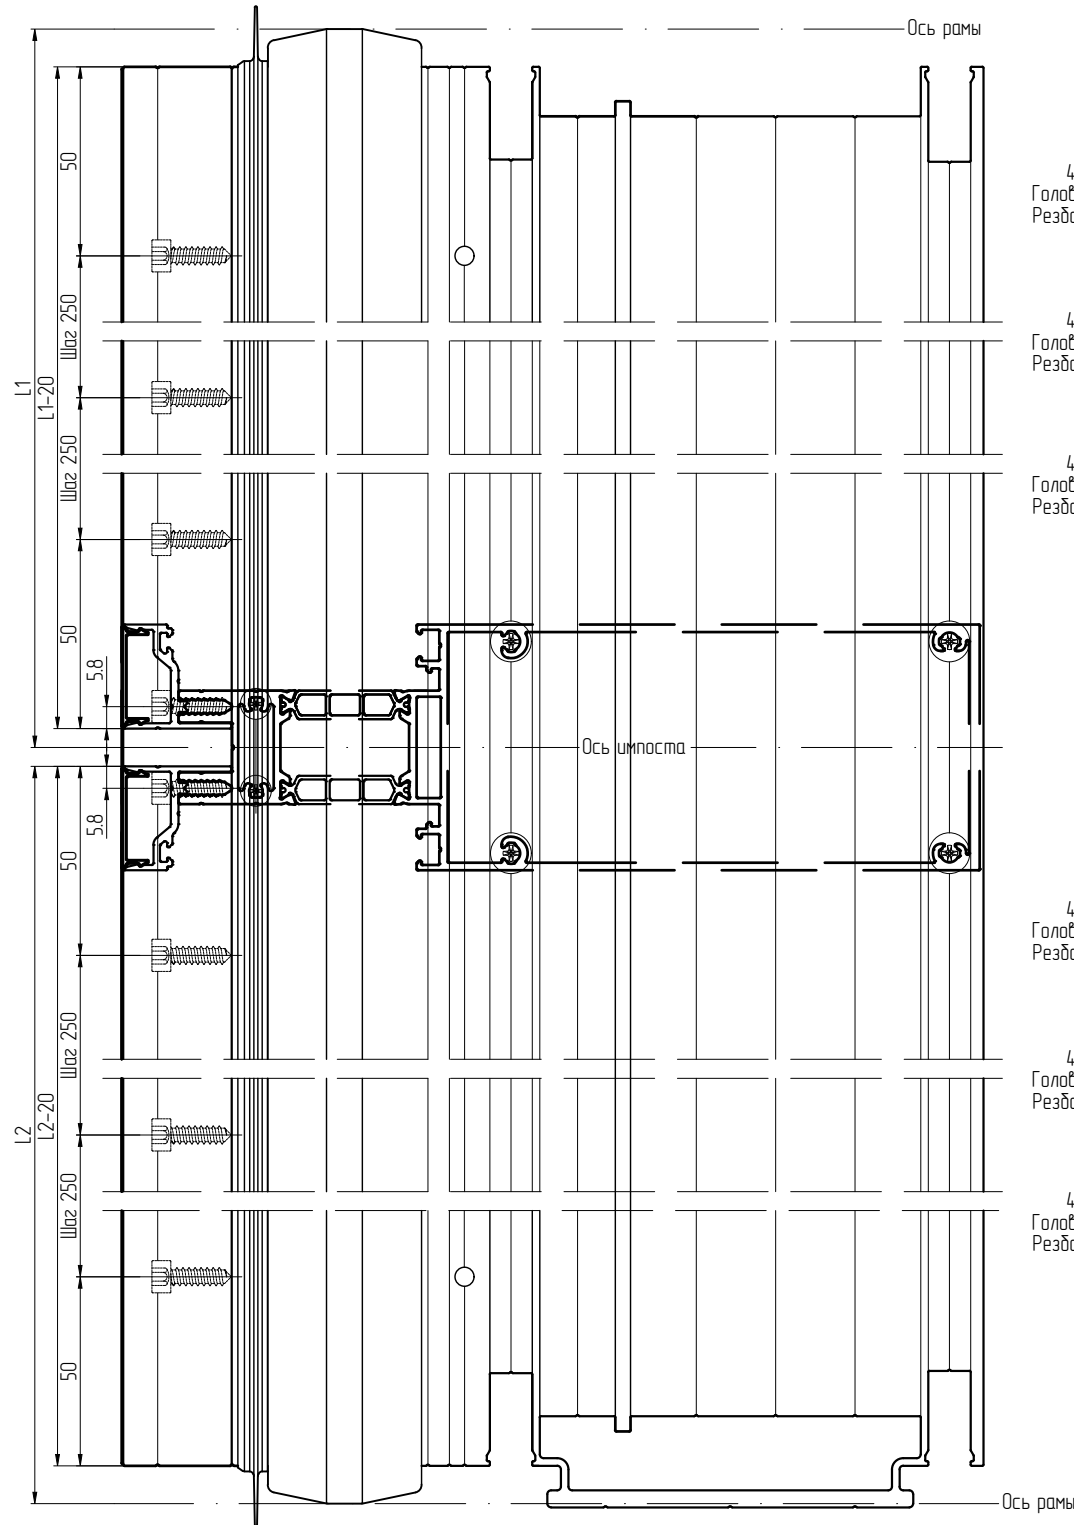

Вариант А
Зарезка штапика в зоне импоста под углом 45° позволяет заменить заполнение в поле 1, благодаря чему заполнение в поле 2 прижимается по всему периметру конструкции фасадного элемента, что повышает безопасность при замене заполнения. Замена заполнения производится снаружи здания на условной высоте.

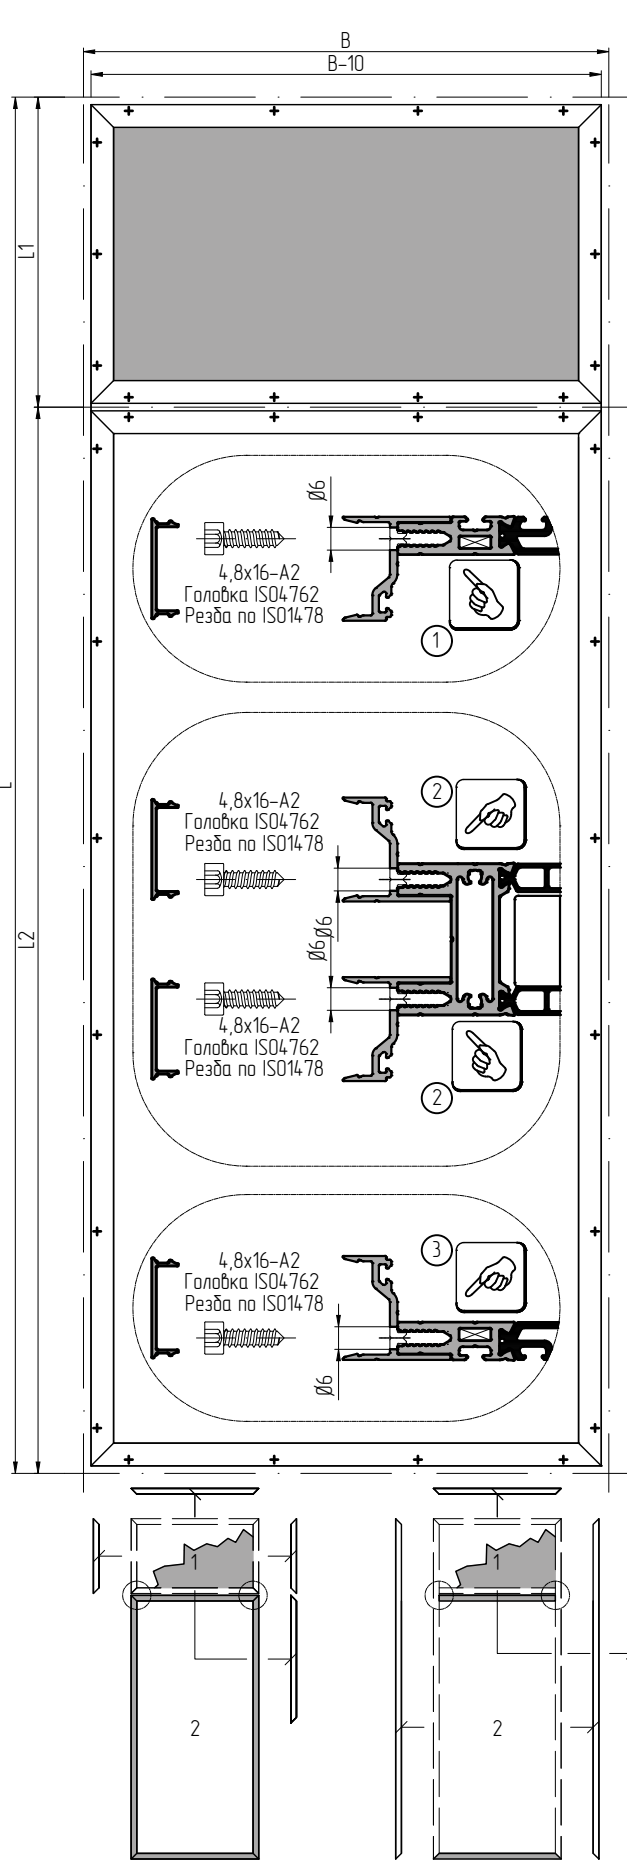

Вариант В
Зарезка штапика в зоне импоста под углом 90° позволяет заменить заполнение в поле 1, благодаря чему заполнение в поле 2 прижимается только по горизонтали. Это значительно снижает безопасность при замене заполнения, так как она проводится снаружи здания на условной высоте, где действуют ветровые нагрузки, которые могут привести к повреждению заполнения в поле 2.

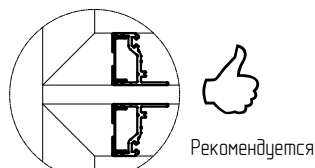