
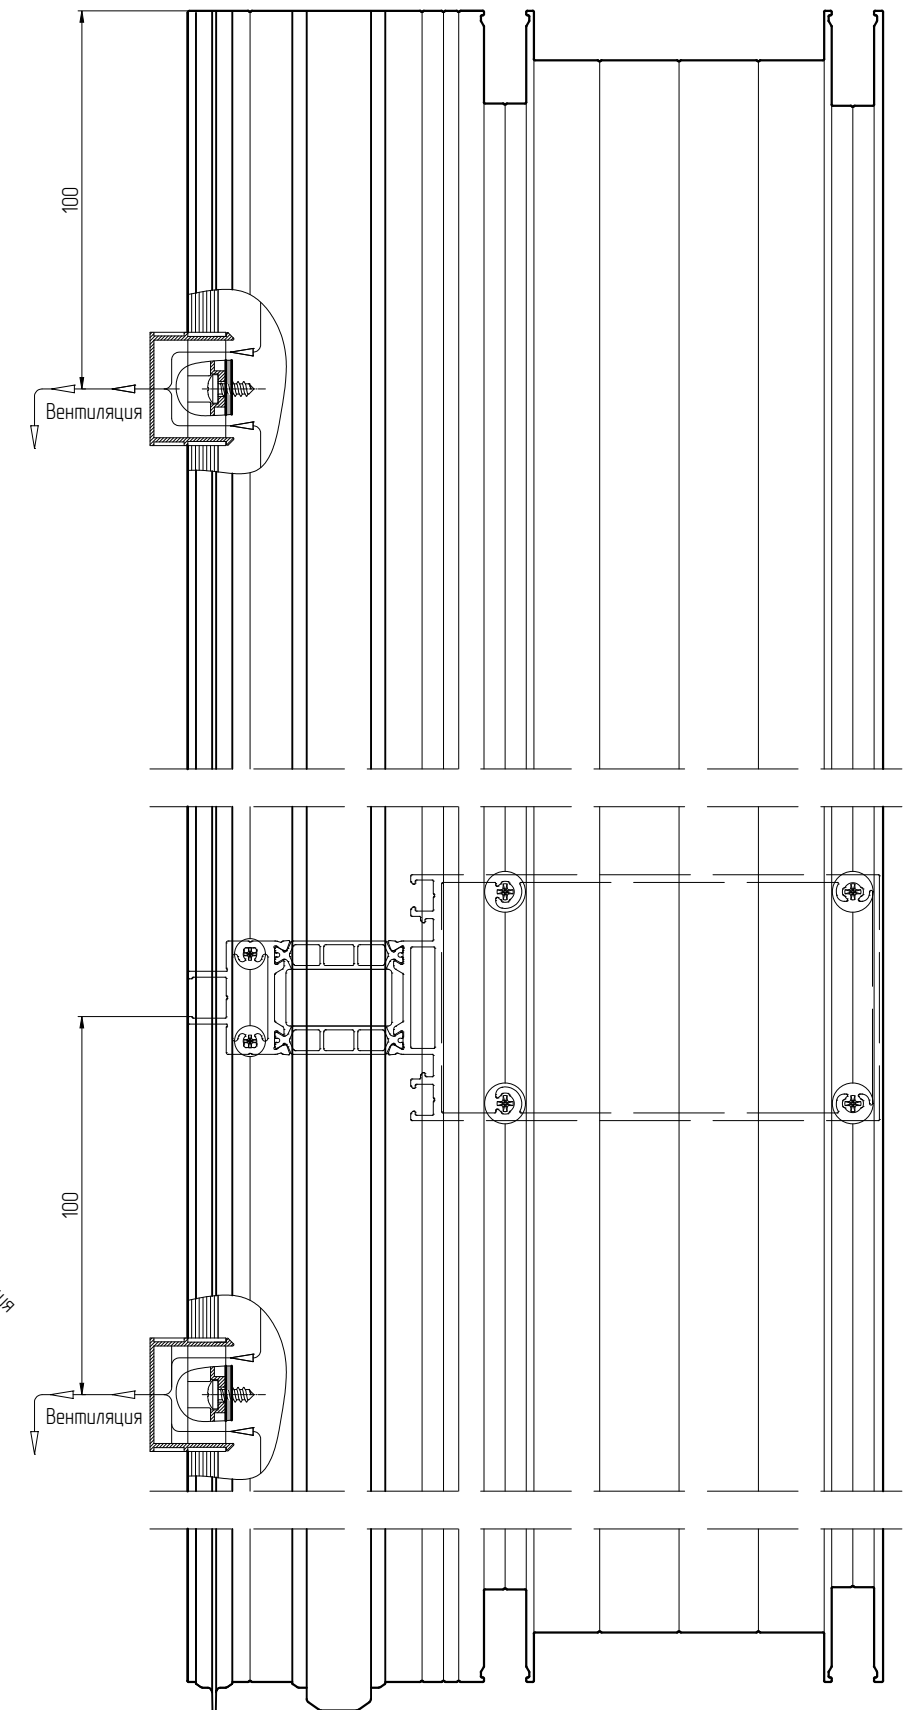
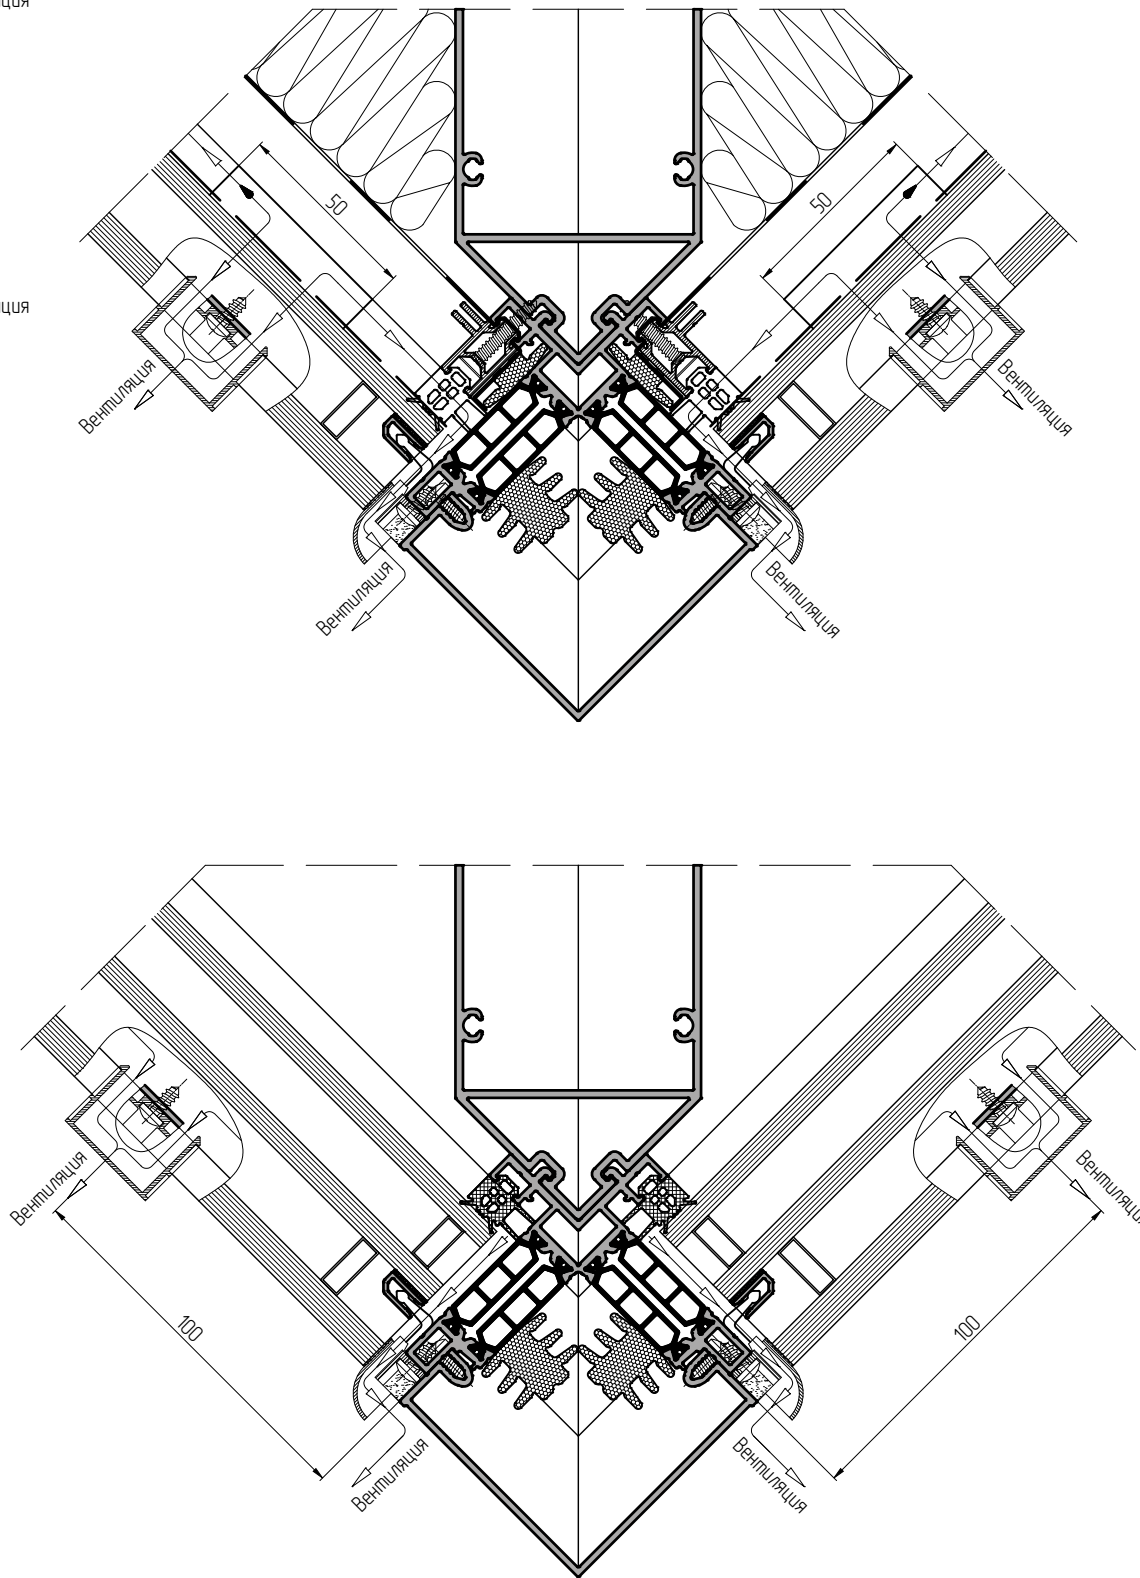


Схема вентиляции и отвода влаги из области фальца стеклопакета для прямой прозрачной и непрозрачной части конструкции фасада

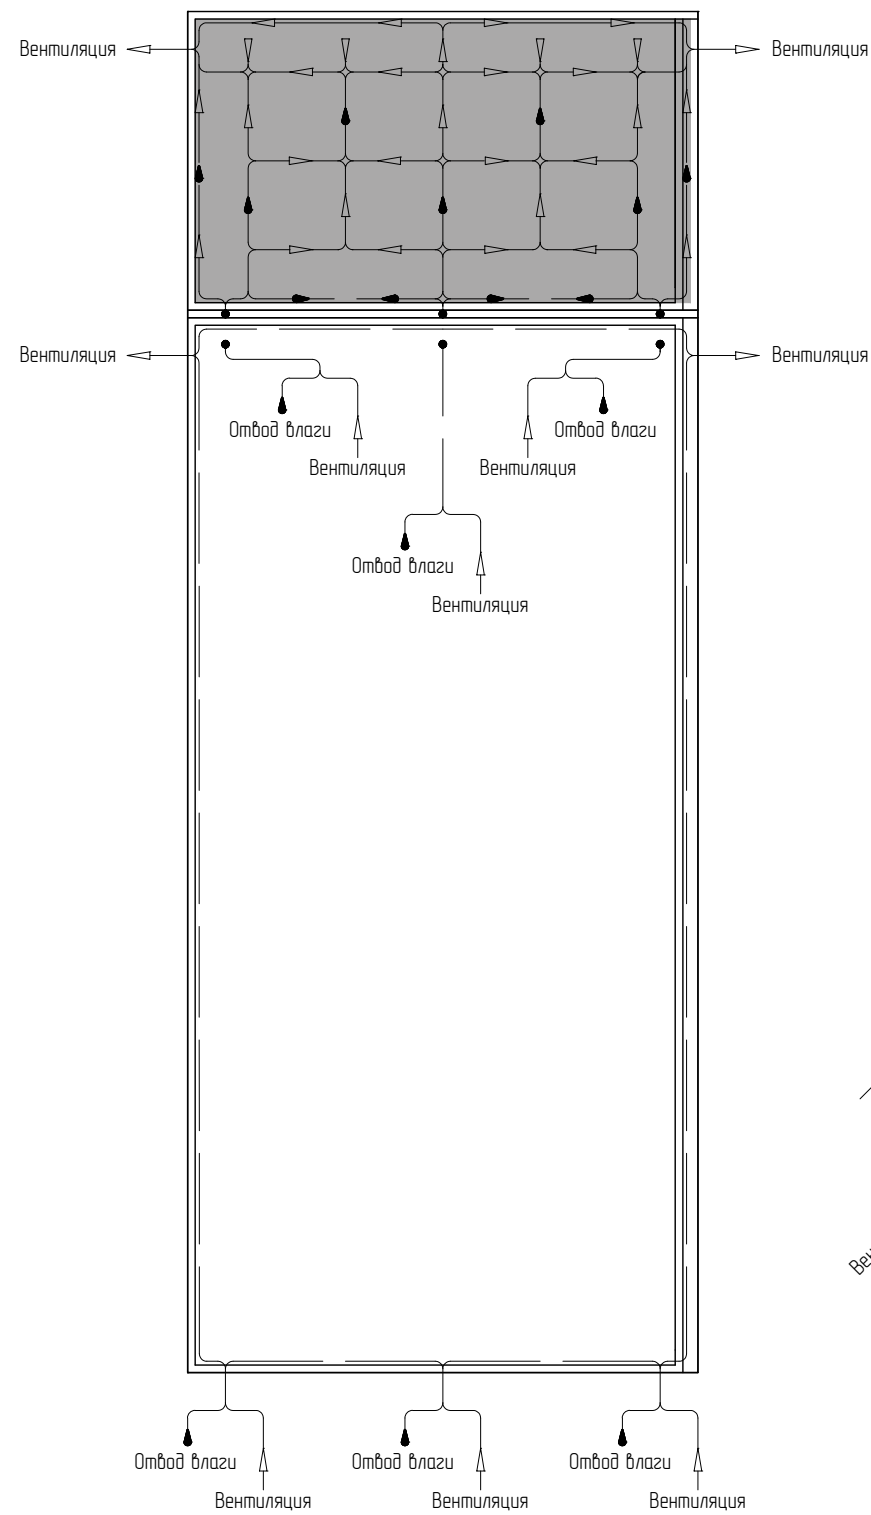

1. Для непрозрачных частей фасада должно использоваться эмалированное закаленное стекло. Цвет эмали на внутренней поверхности стекла необходимо подобрать в зависимости от использованных стеклопакетов в прозрачной части фасада.
2. Для непрозрачных частей фасада должна использоваться минеральная вата с водотталкивающей защитной пленкой с одной стороны или минеральная вата в плитах с отдельной гидроизоляционной паропроницаемой мембраной.