



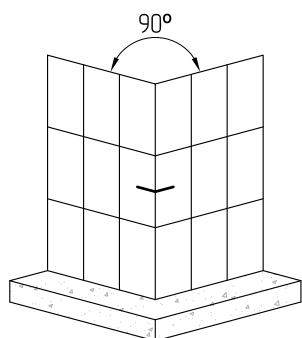

Сечения EI 15, EI 30

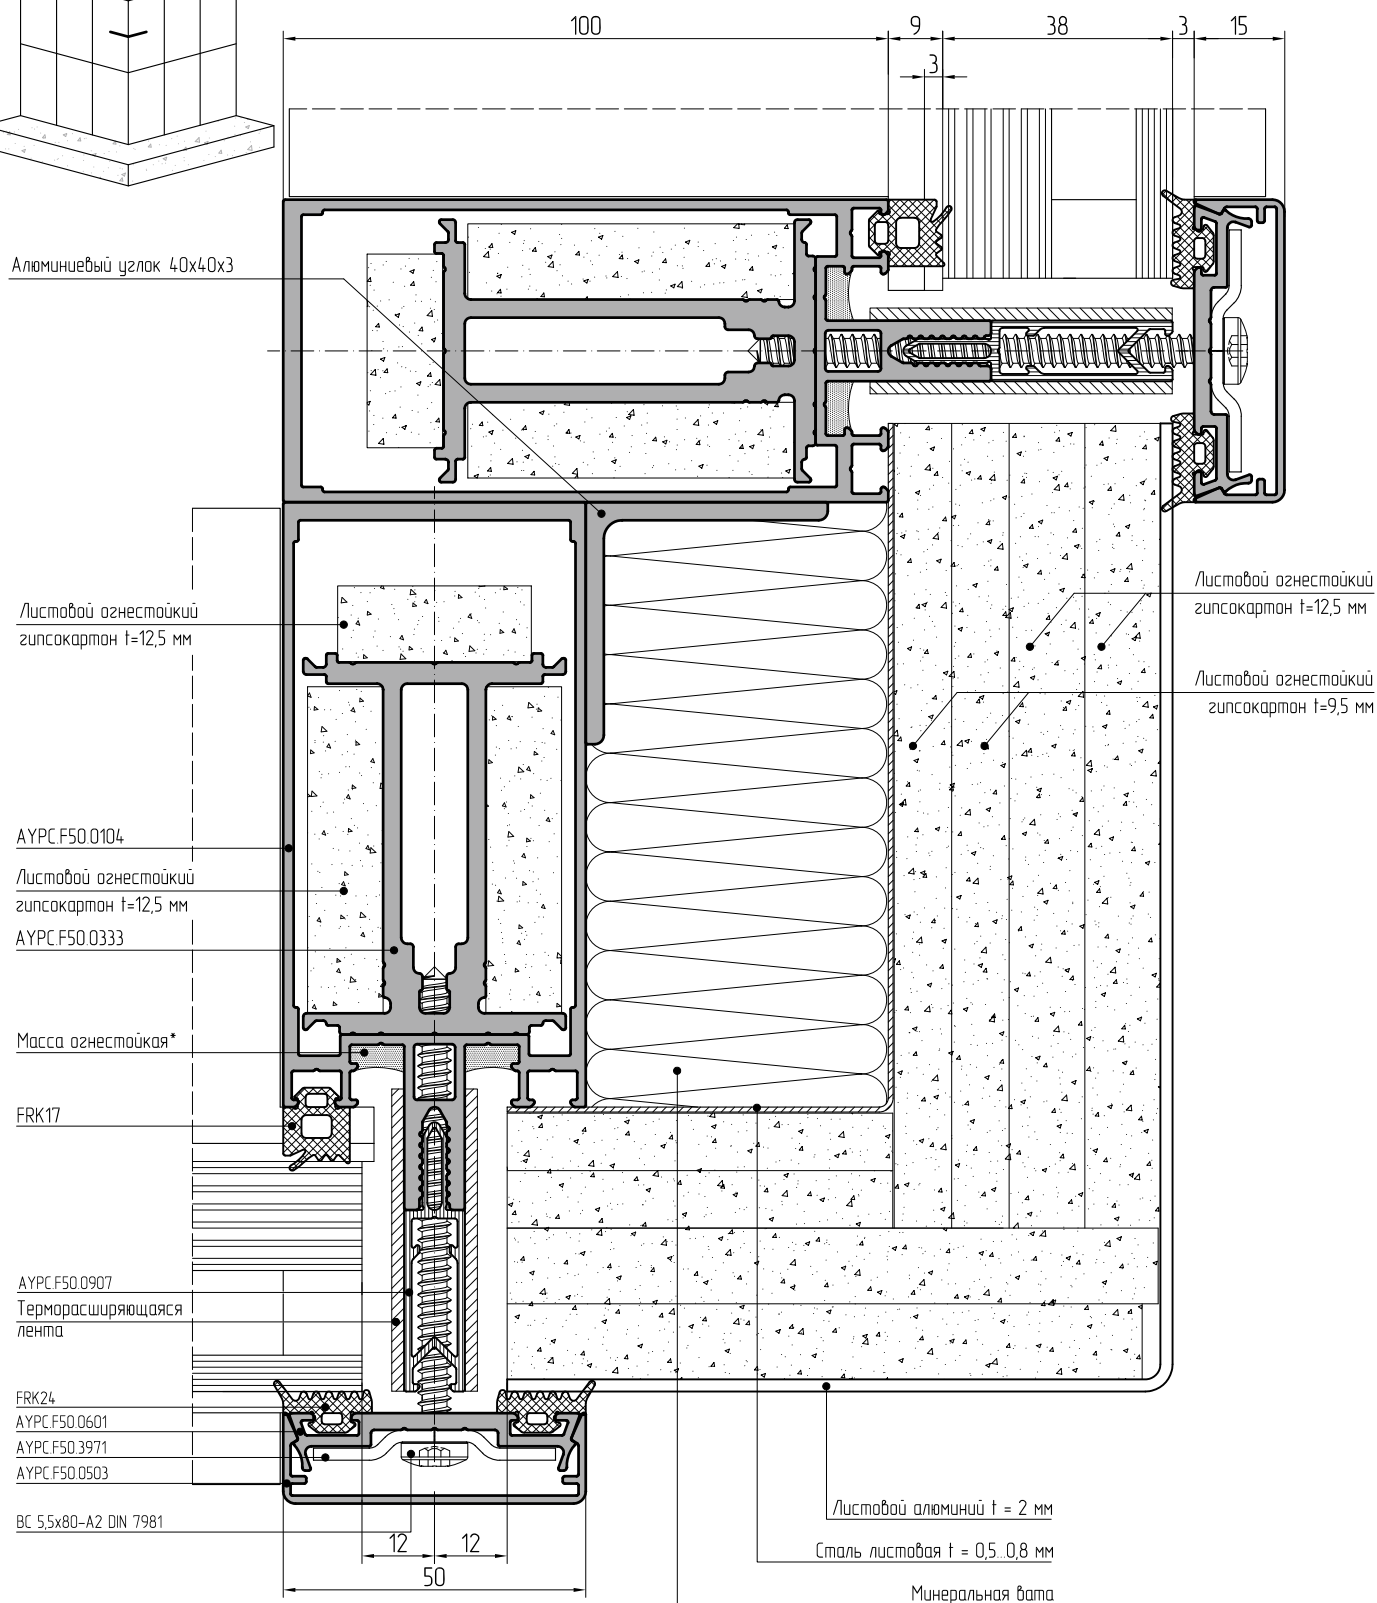

*При требованиях к конструкции EI15 допускается не наносить