
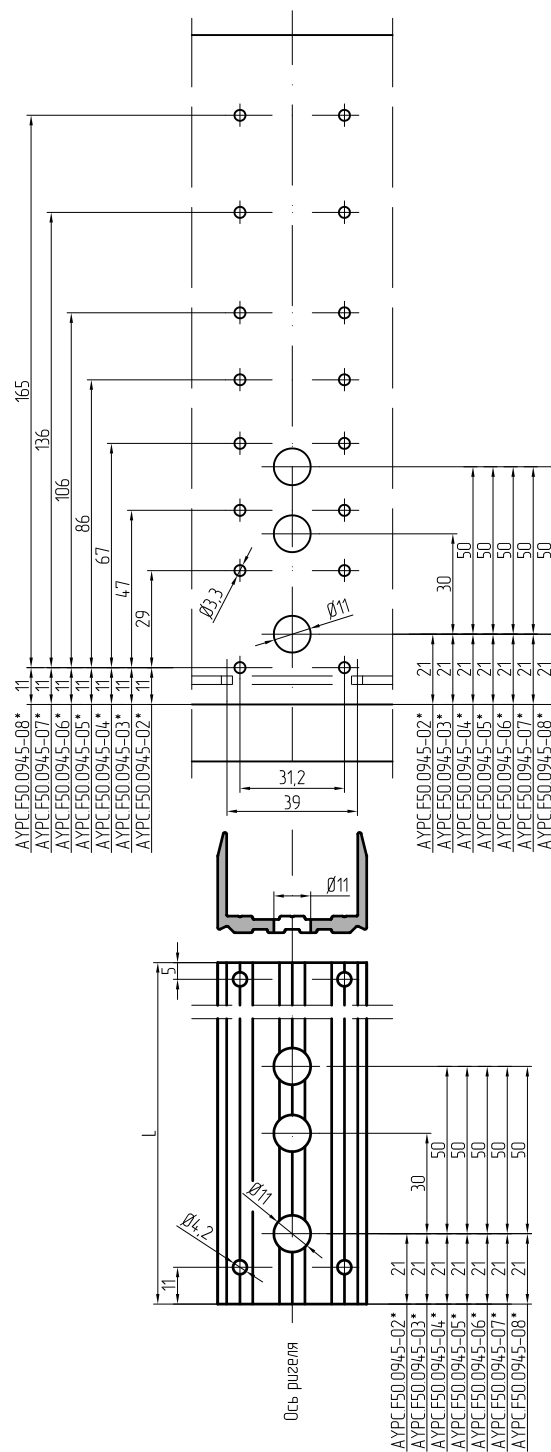


Обработка стоек под установку элементов сухарных из профиля АУРС.F50.0405. Соединение стоек и ригелей внахлест 6 мм.
EI 15, EI 30.

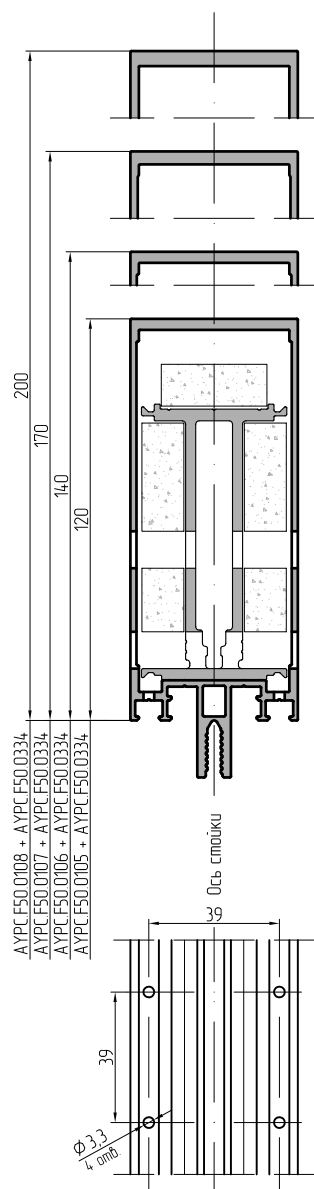

* -Для соединения профилей используются стандартные элементы сухарных из профиля АУРС.F50.0405 с дополнительно просверленными отверстиями диаметром 11мм.