


Обработка стоек под установку элементов сухарных из профиля АУРС.F50.04.05. Соединение стоек и ригелей внахлест 6 мм.
EI 15, EI 30.

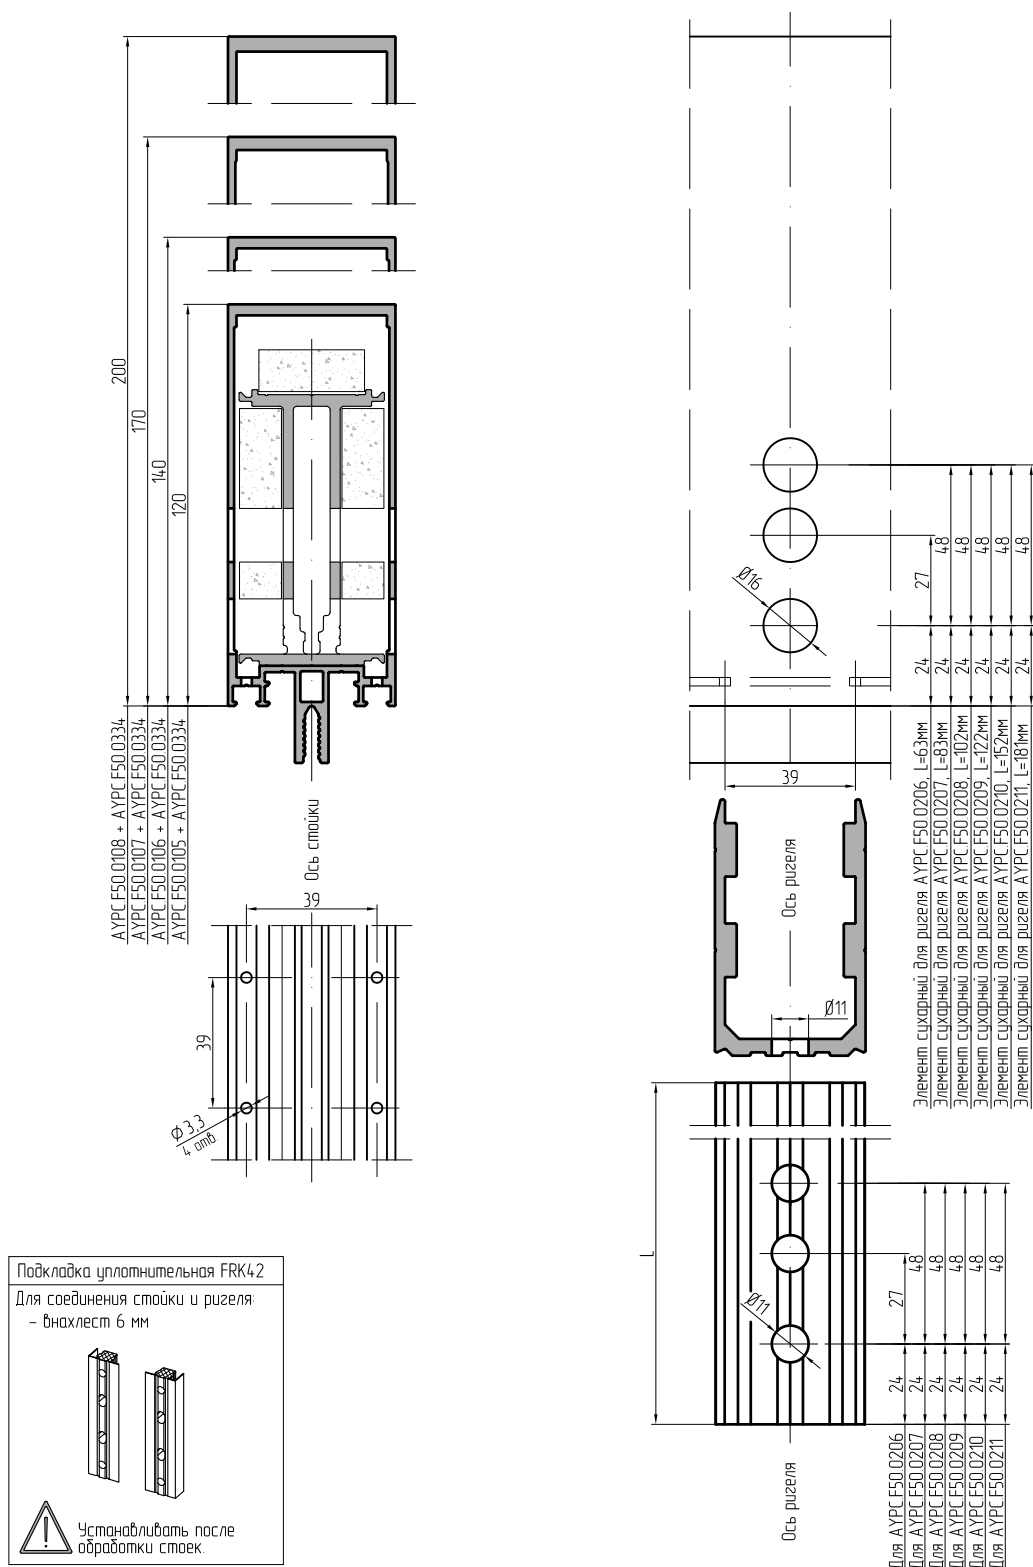

Для соединения профилей используются элементы сухарные из профиля АУРС.F50.04.07 с просверленными отверстиями диаметром 11мм.