


Обработка стоек под установку элементов сухарных из профиля АУРС.F50.0405. Соединение стоек и ригелей внахлест 6мм.
EI 45

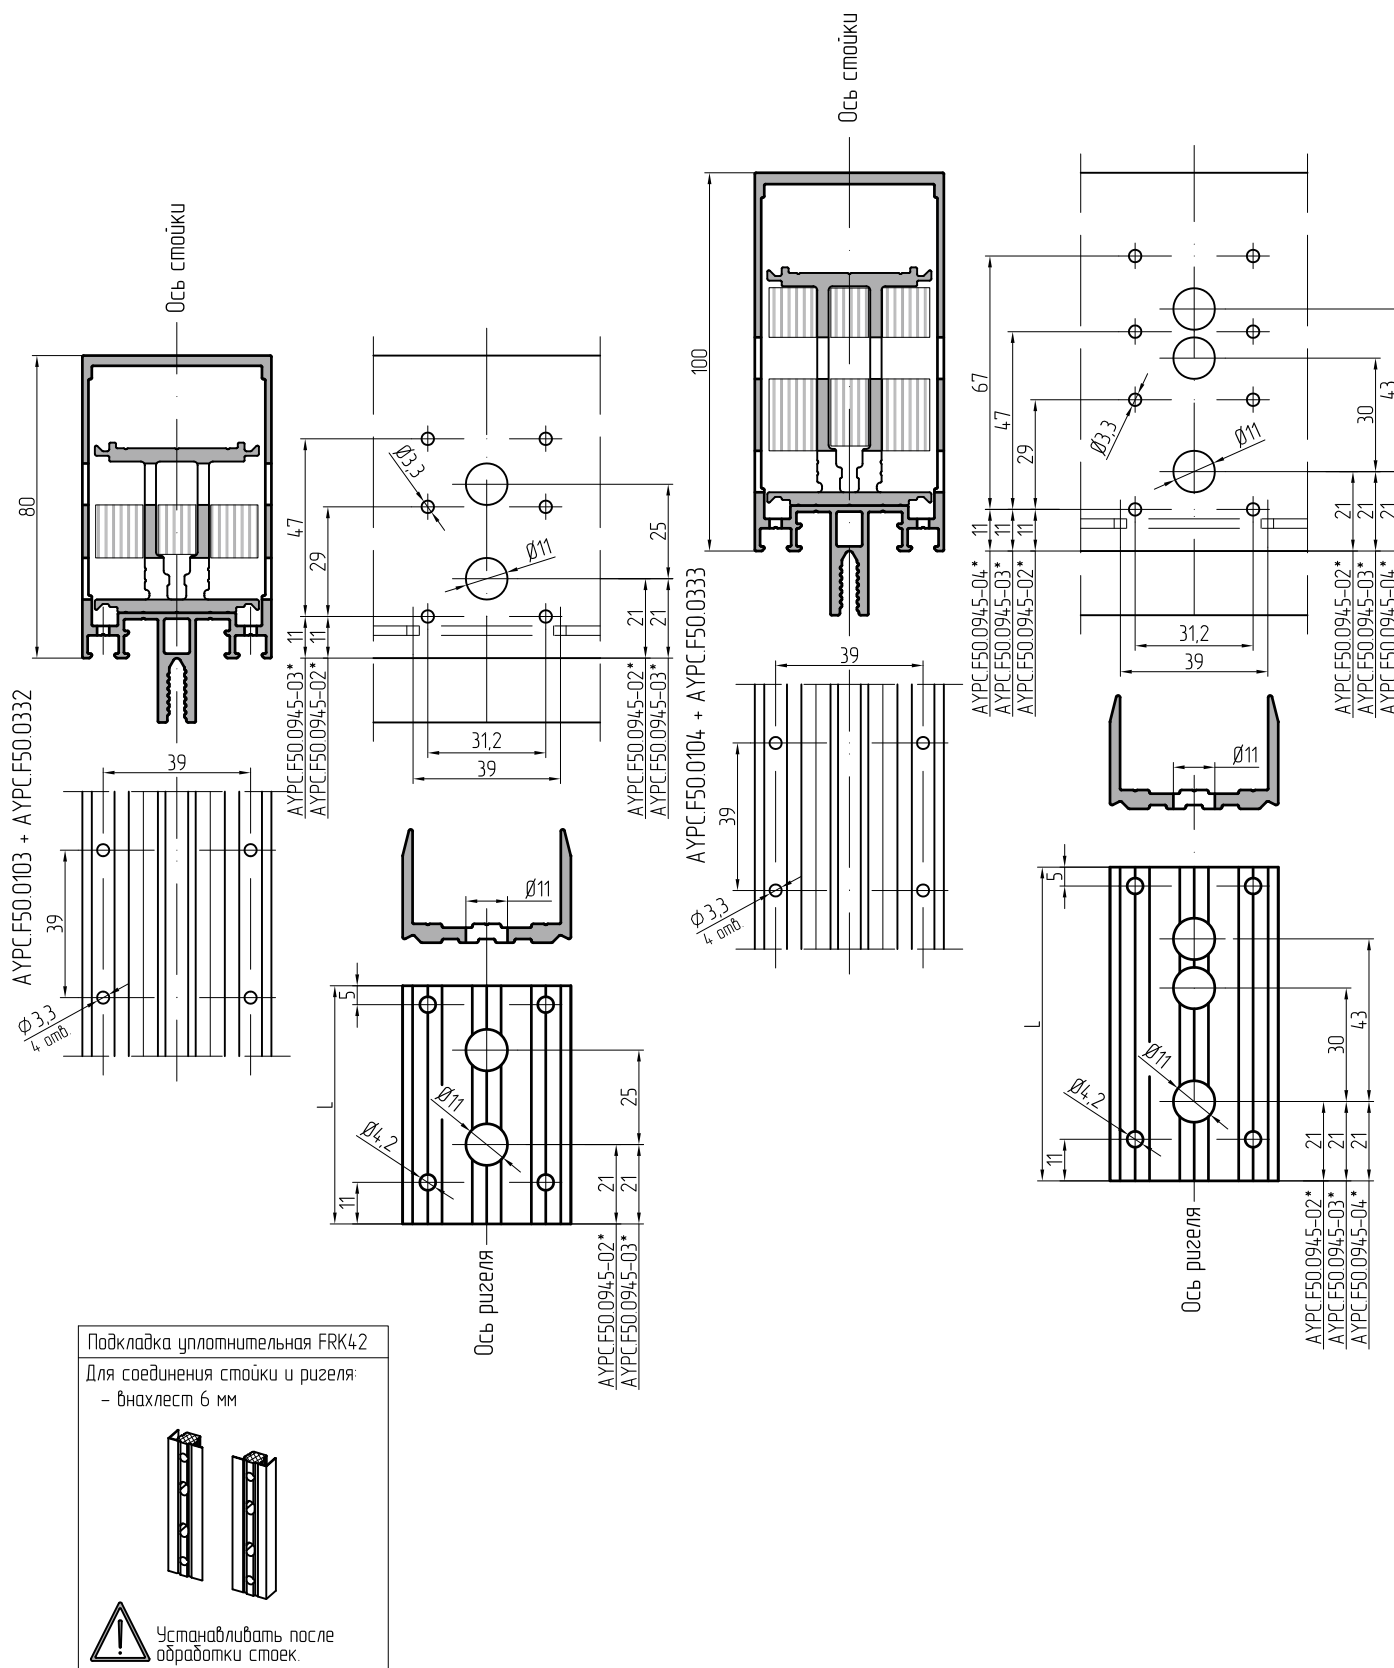

Для соединения профилей используются стандартные элементы сухарные из профиля АУРС F50 0405 с дополнительно просверленными отверстиями диаметром 11мм.