


Обработка огнестойких вставок толщиной 10 и 12мм при установке закладной АУРС.F50.0405.
EI 45.

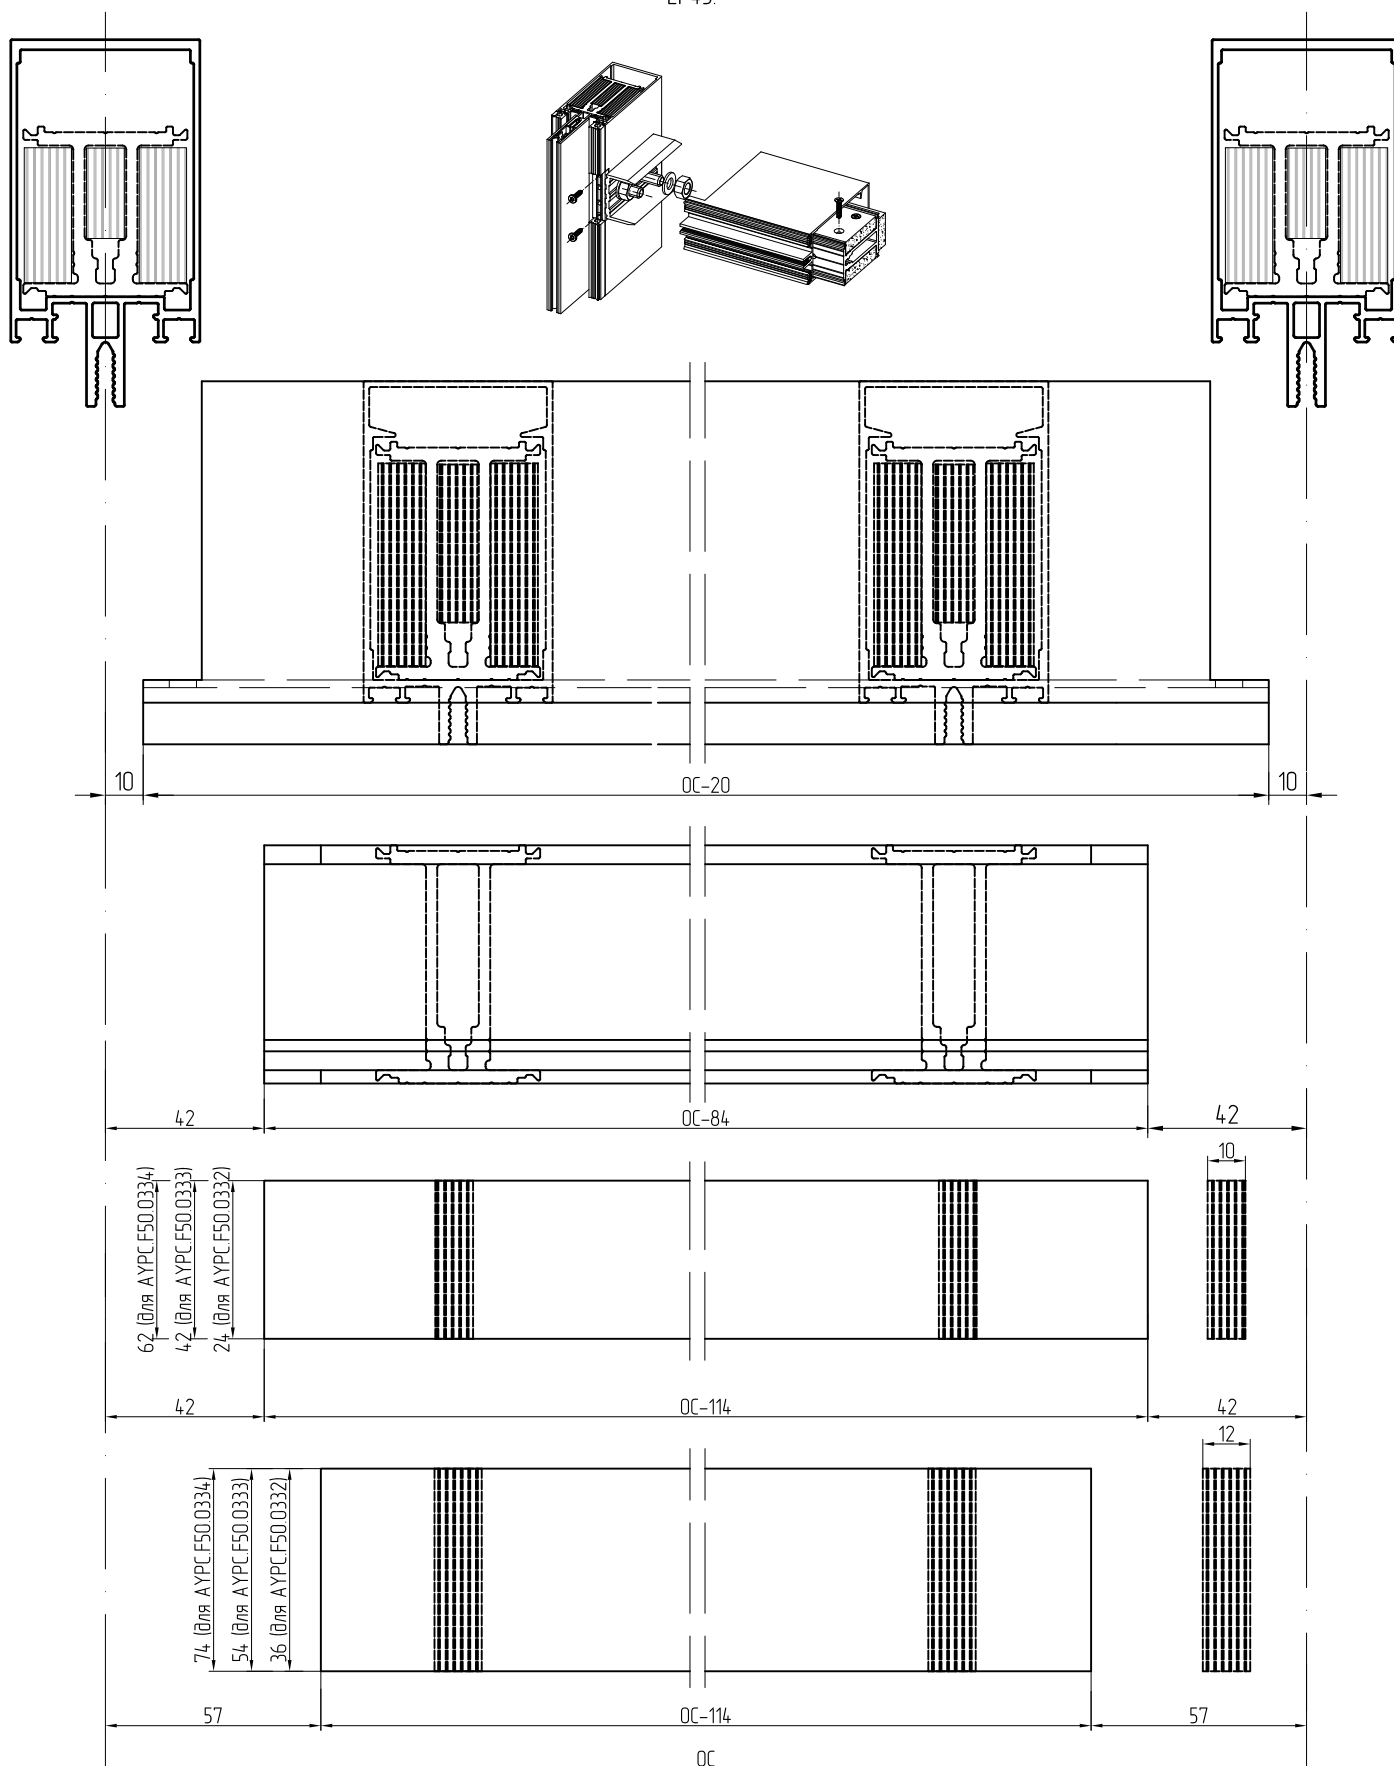

Нарезка остальных элементов аналогично классической АУРС.F50.