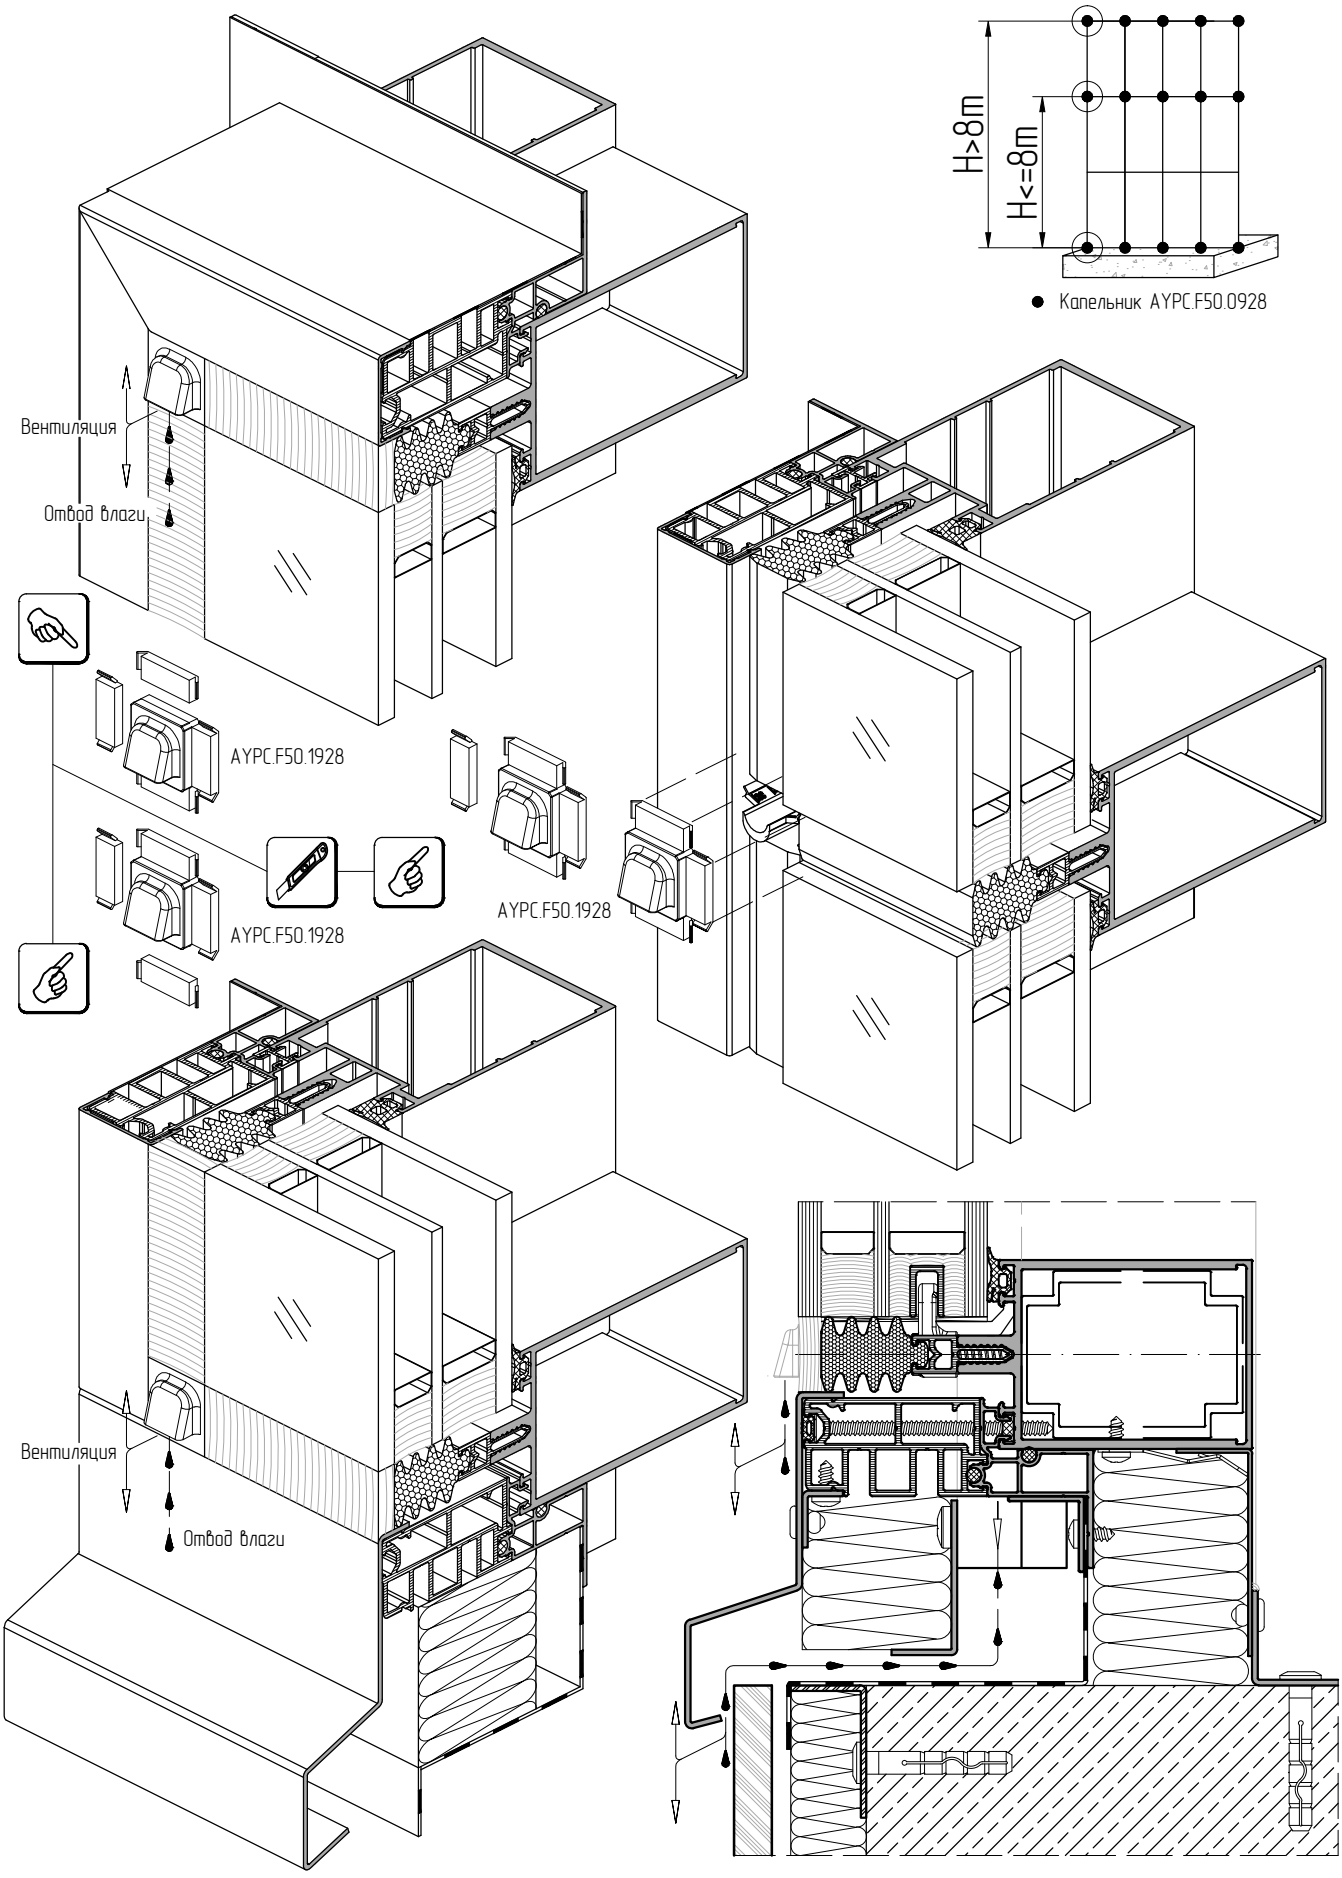Схема вентиляции и отвода влаги из области фальца стеклопакета для прямой прозрачной части конструкции фасада