


Установка гидроизоляционной мембраны и декоративных накладок на крайних стойках конструкции

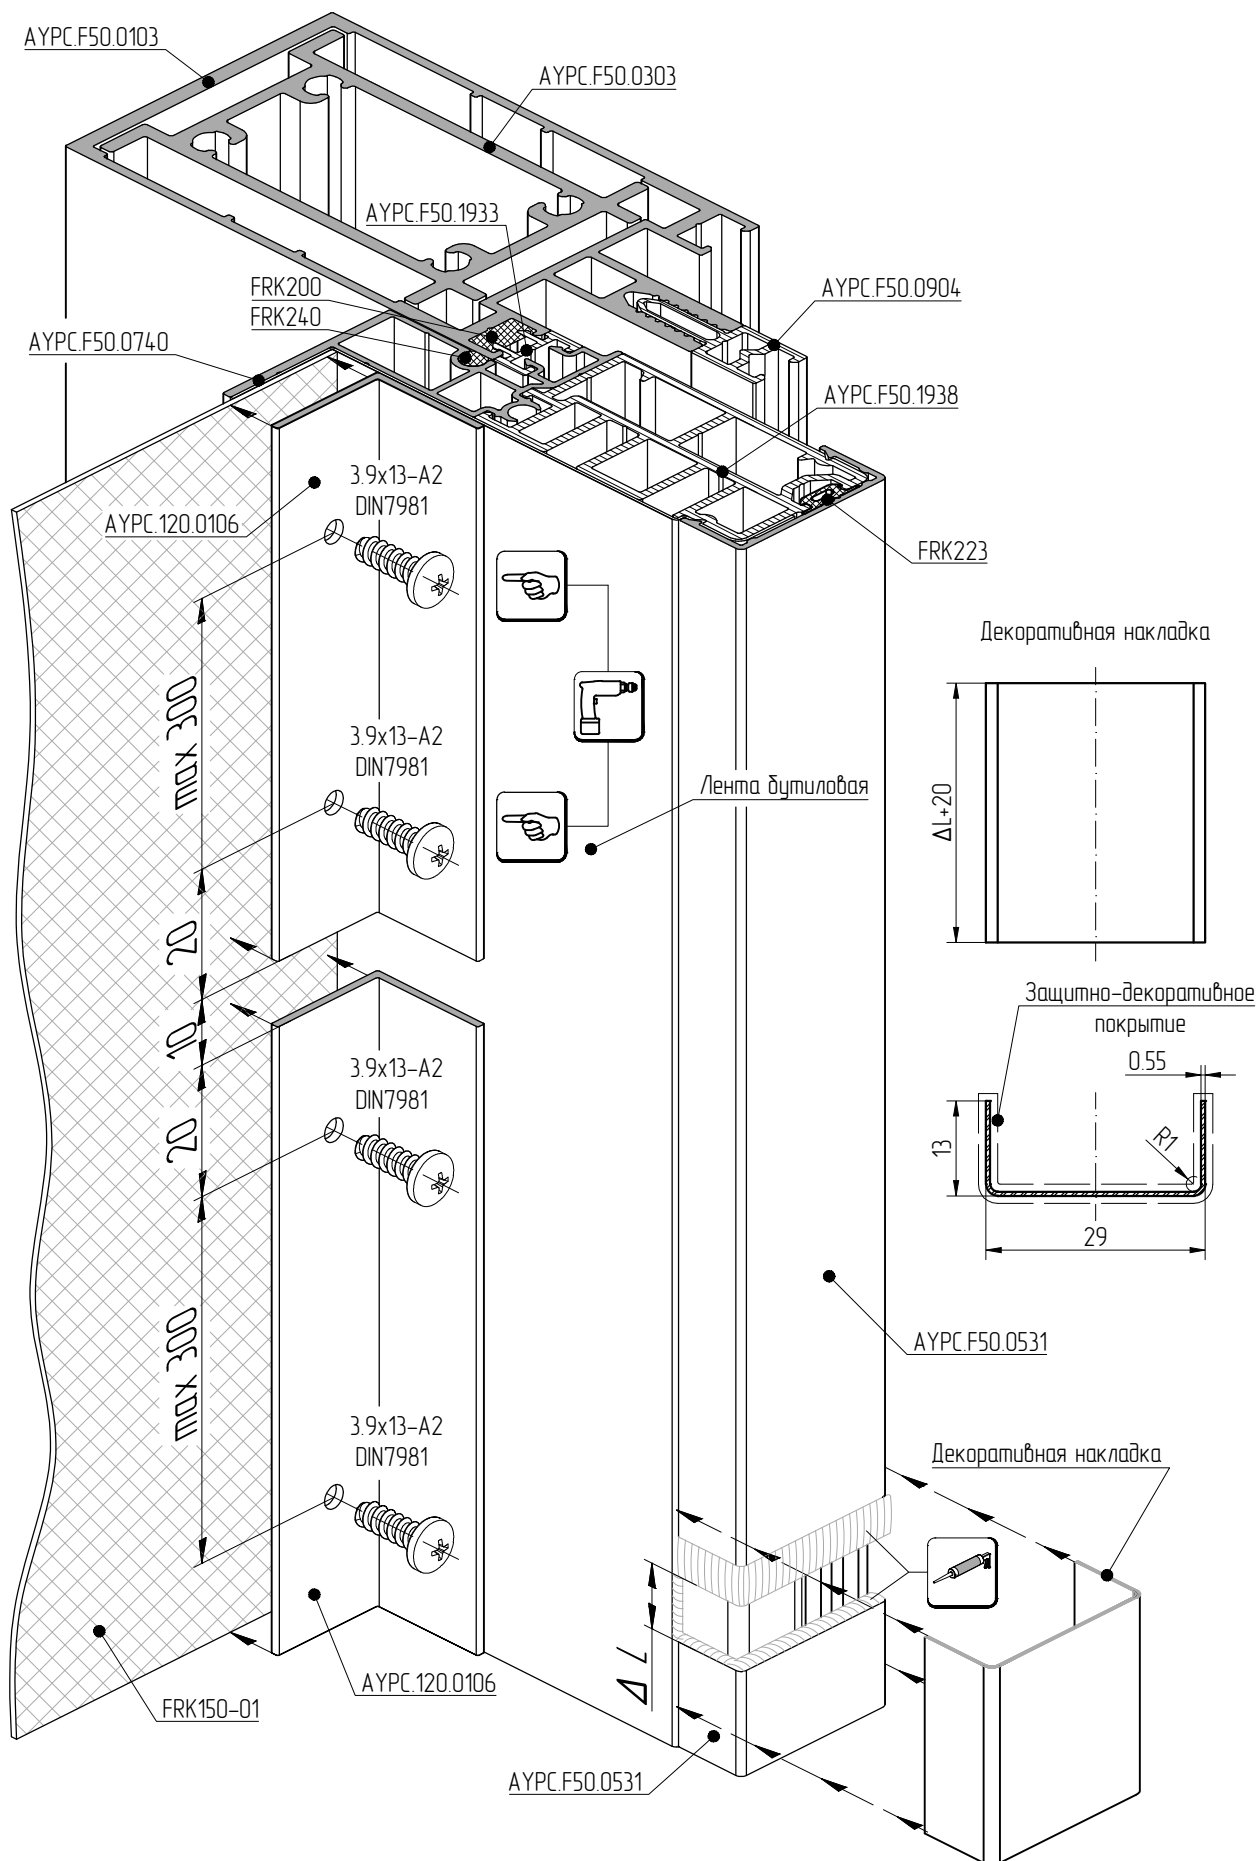

Предварительное сверление отверстий в профилях AYPC.F50.0740 и AYPC.120.0106 выполнить в цеху