


Организация нижнего примыкания конструкции при соединении стойки с ригелем под произвольным углом

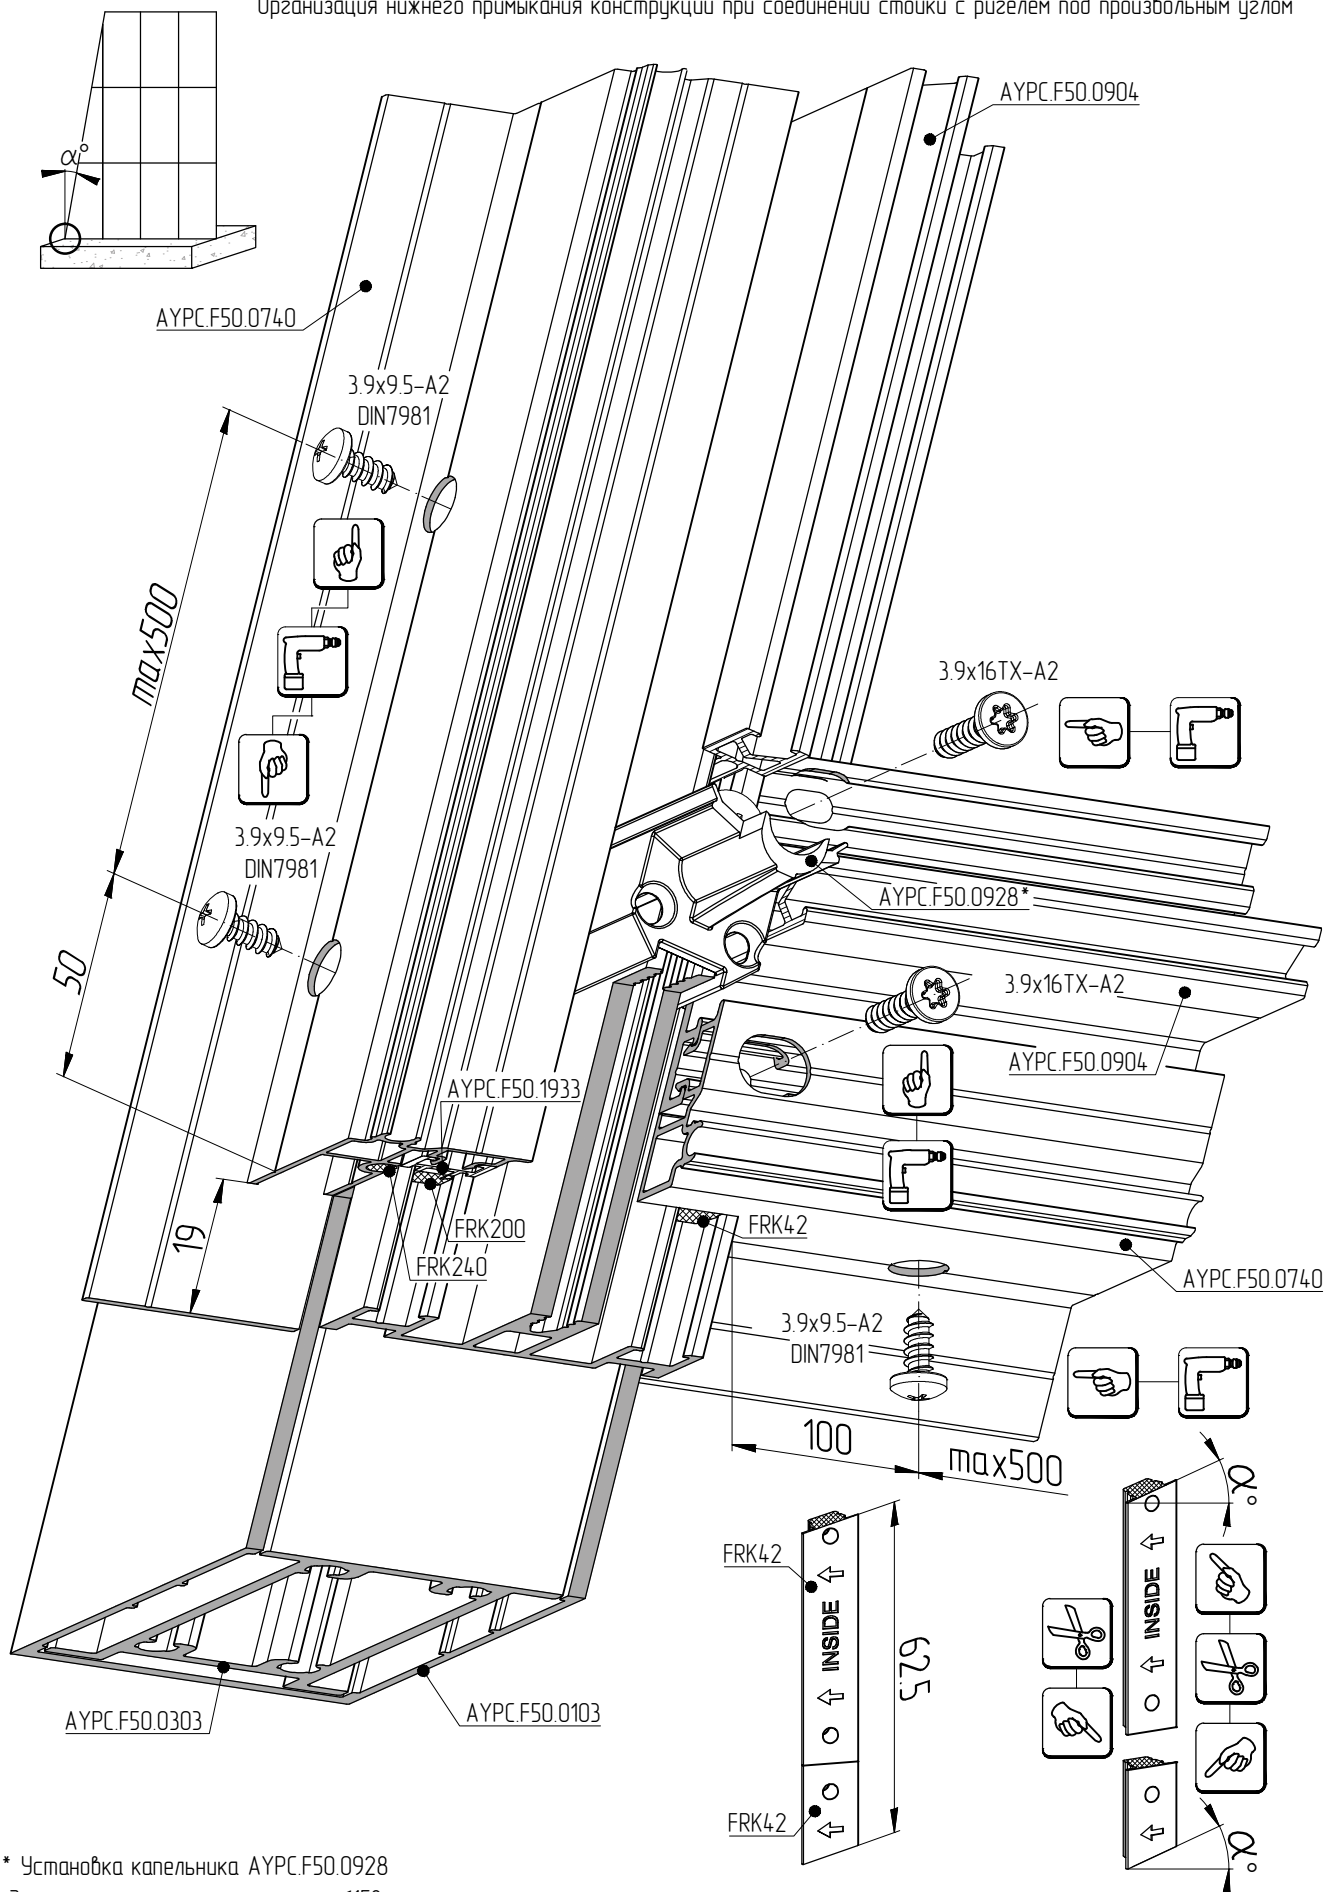

\* Установка капельника AYPC.F50.0928 допускается при угле наклона  $\alpha \leq 15^\circ$