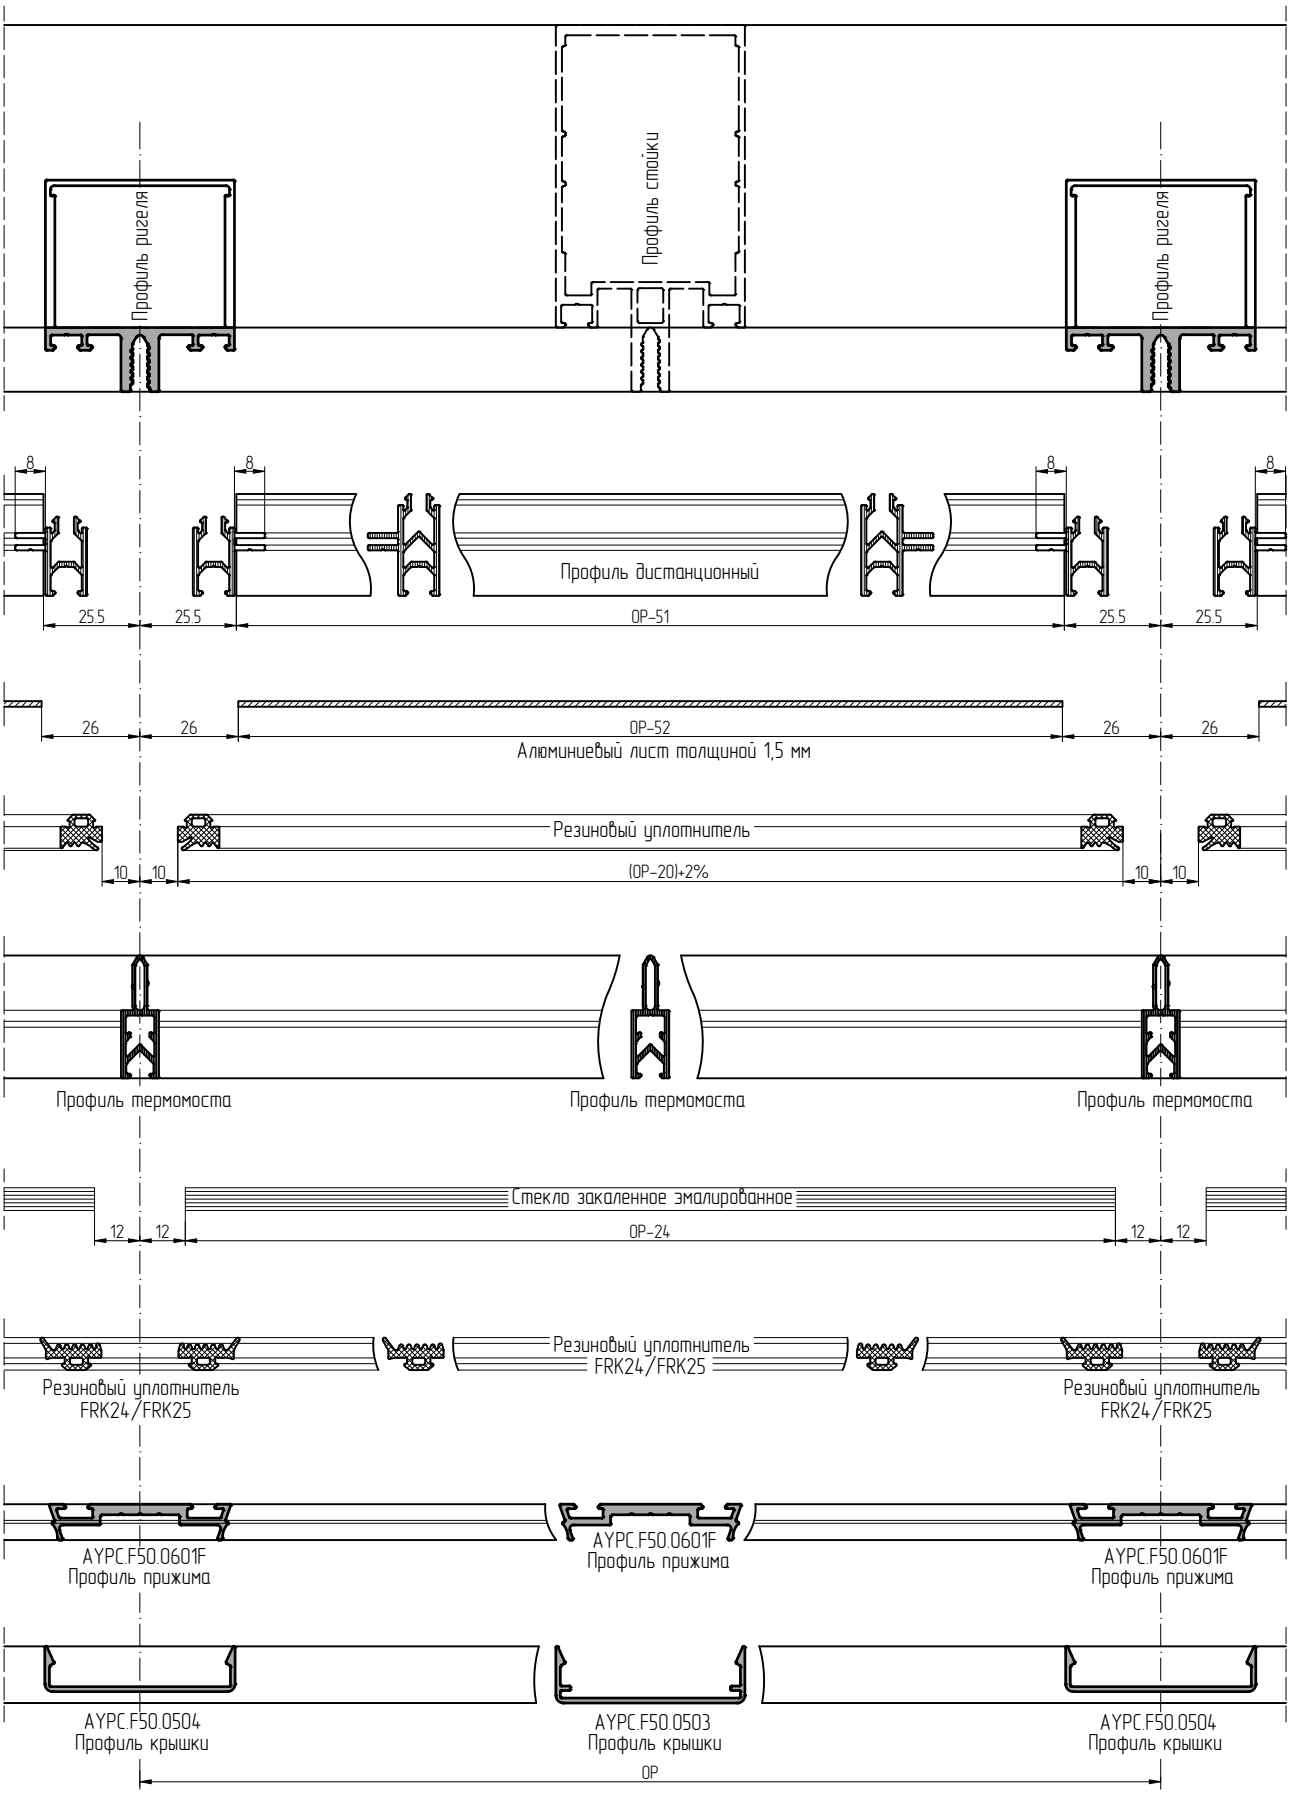Соединение стоек и ригелей внахлест в непрозрачной части конструкции фасада