


Установка дистанционных ПВХ-профилей АУРС.50.0901-АУРС.50.0903 в непрозрачной части конструкции фасада при сопряжении профилей стоек и профилей ригелей внахлест

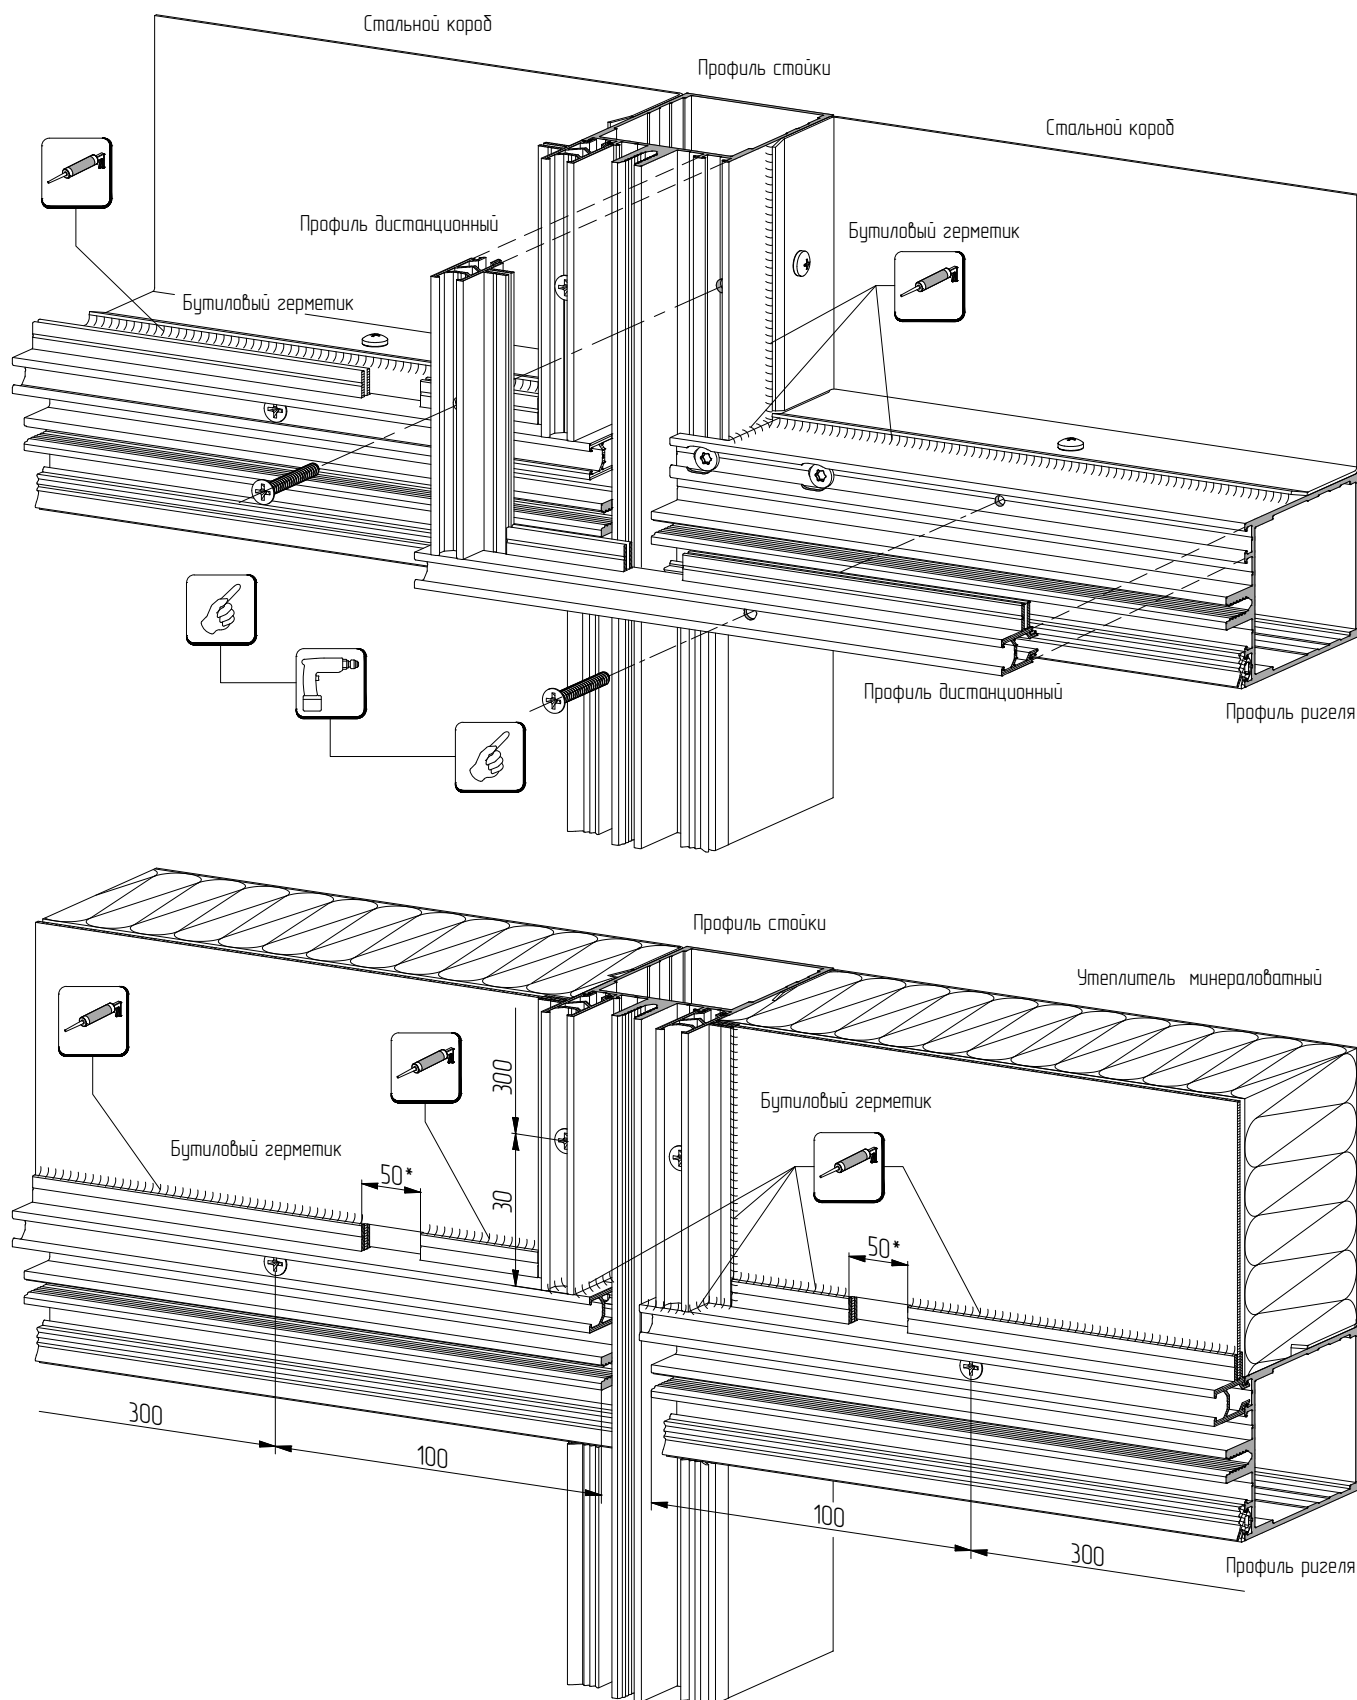

*Для обеспечения отвода влаги и вентиляции в дистанционных профилях необходимо сделать прорезы длиной 50 мм, отступив от осей стоек и ригелей на расстояние 225 мм. Прорезы выполнить с шагом 500 мм