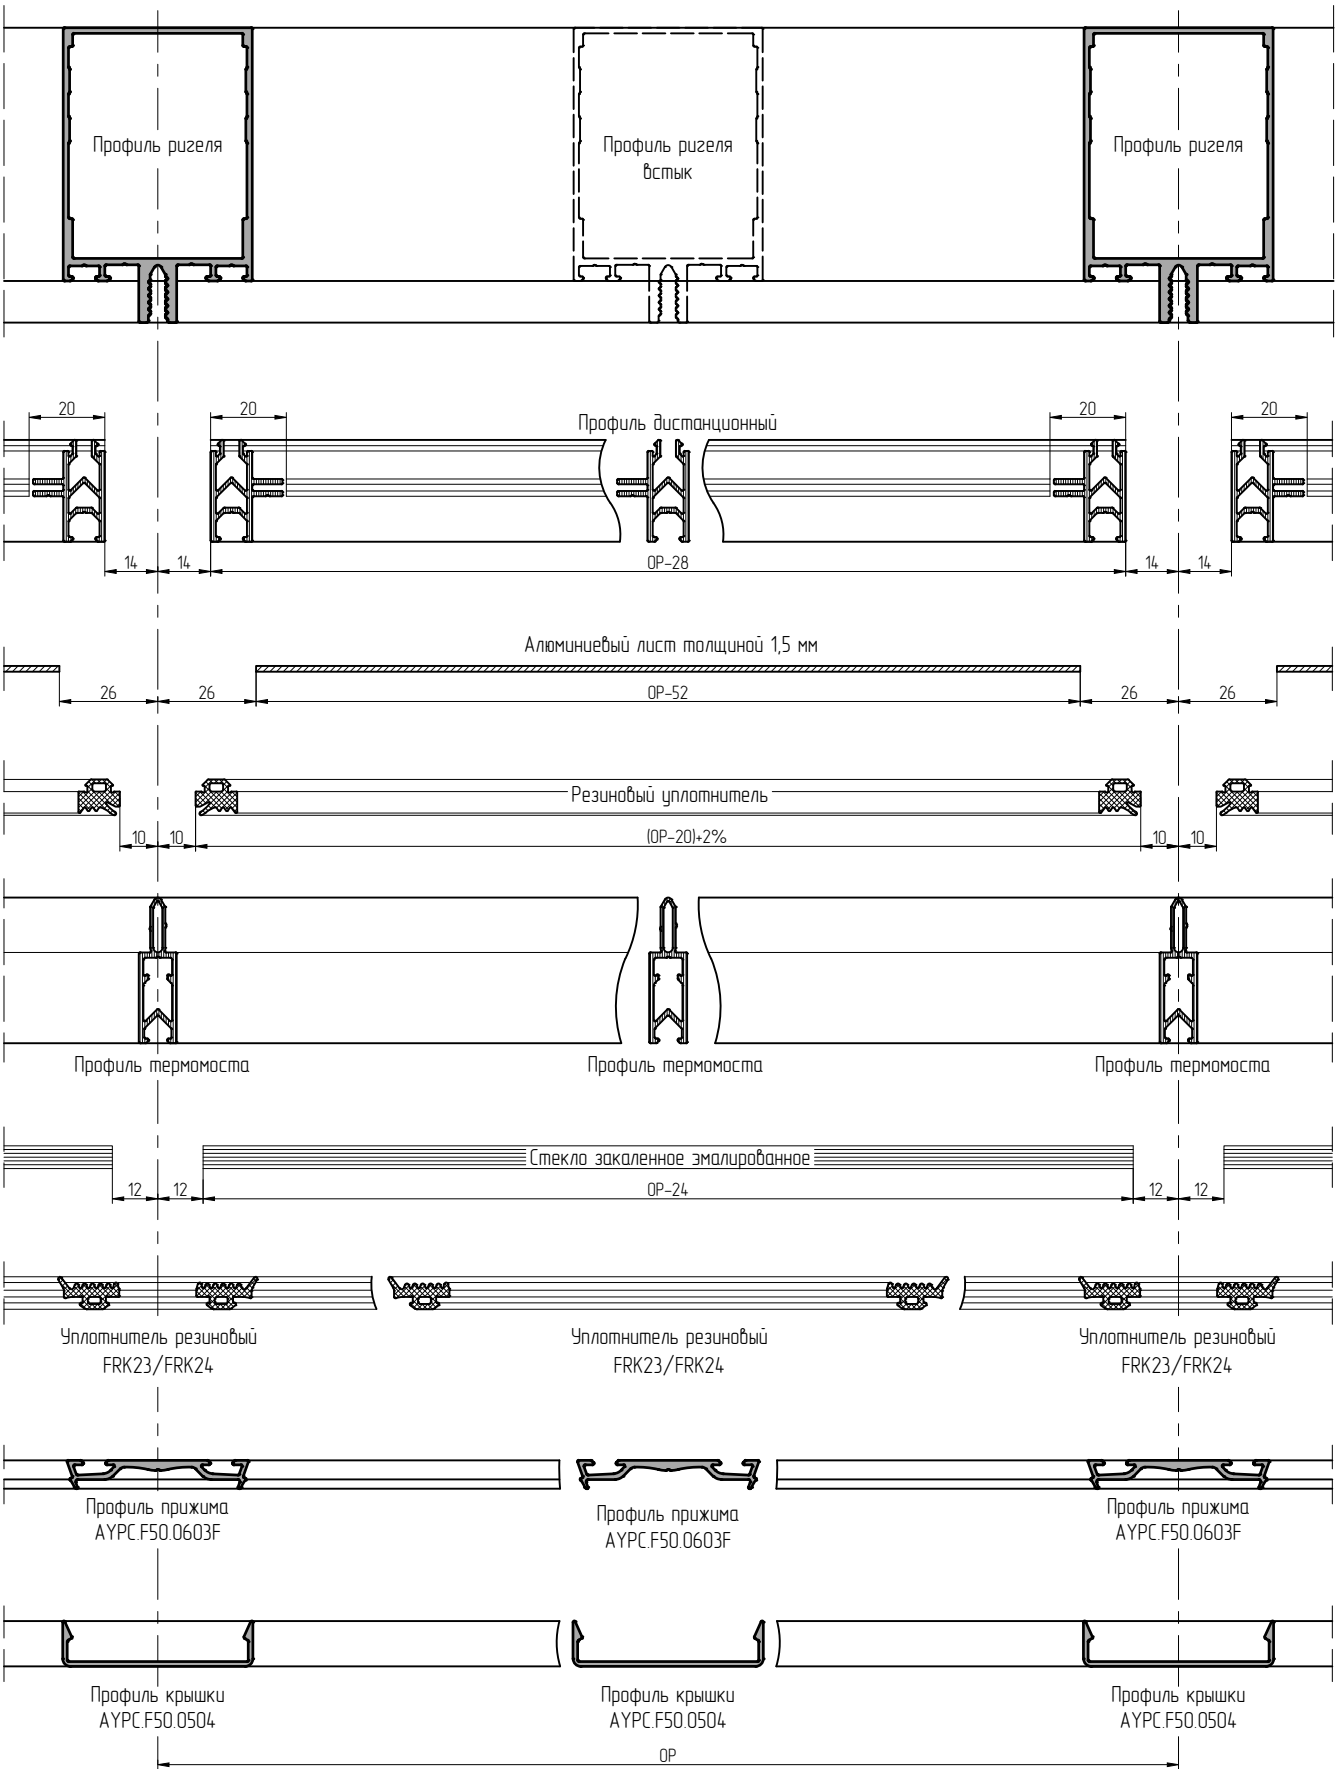Соединение профилей встык в непрозрачной части конструкции фасада