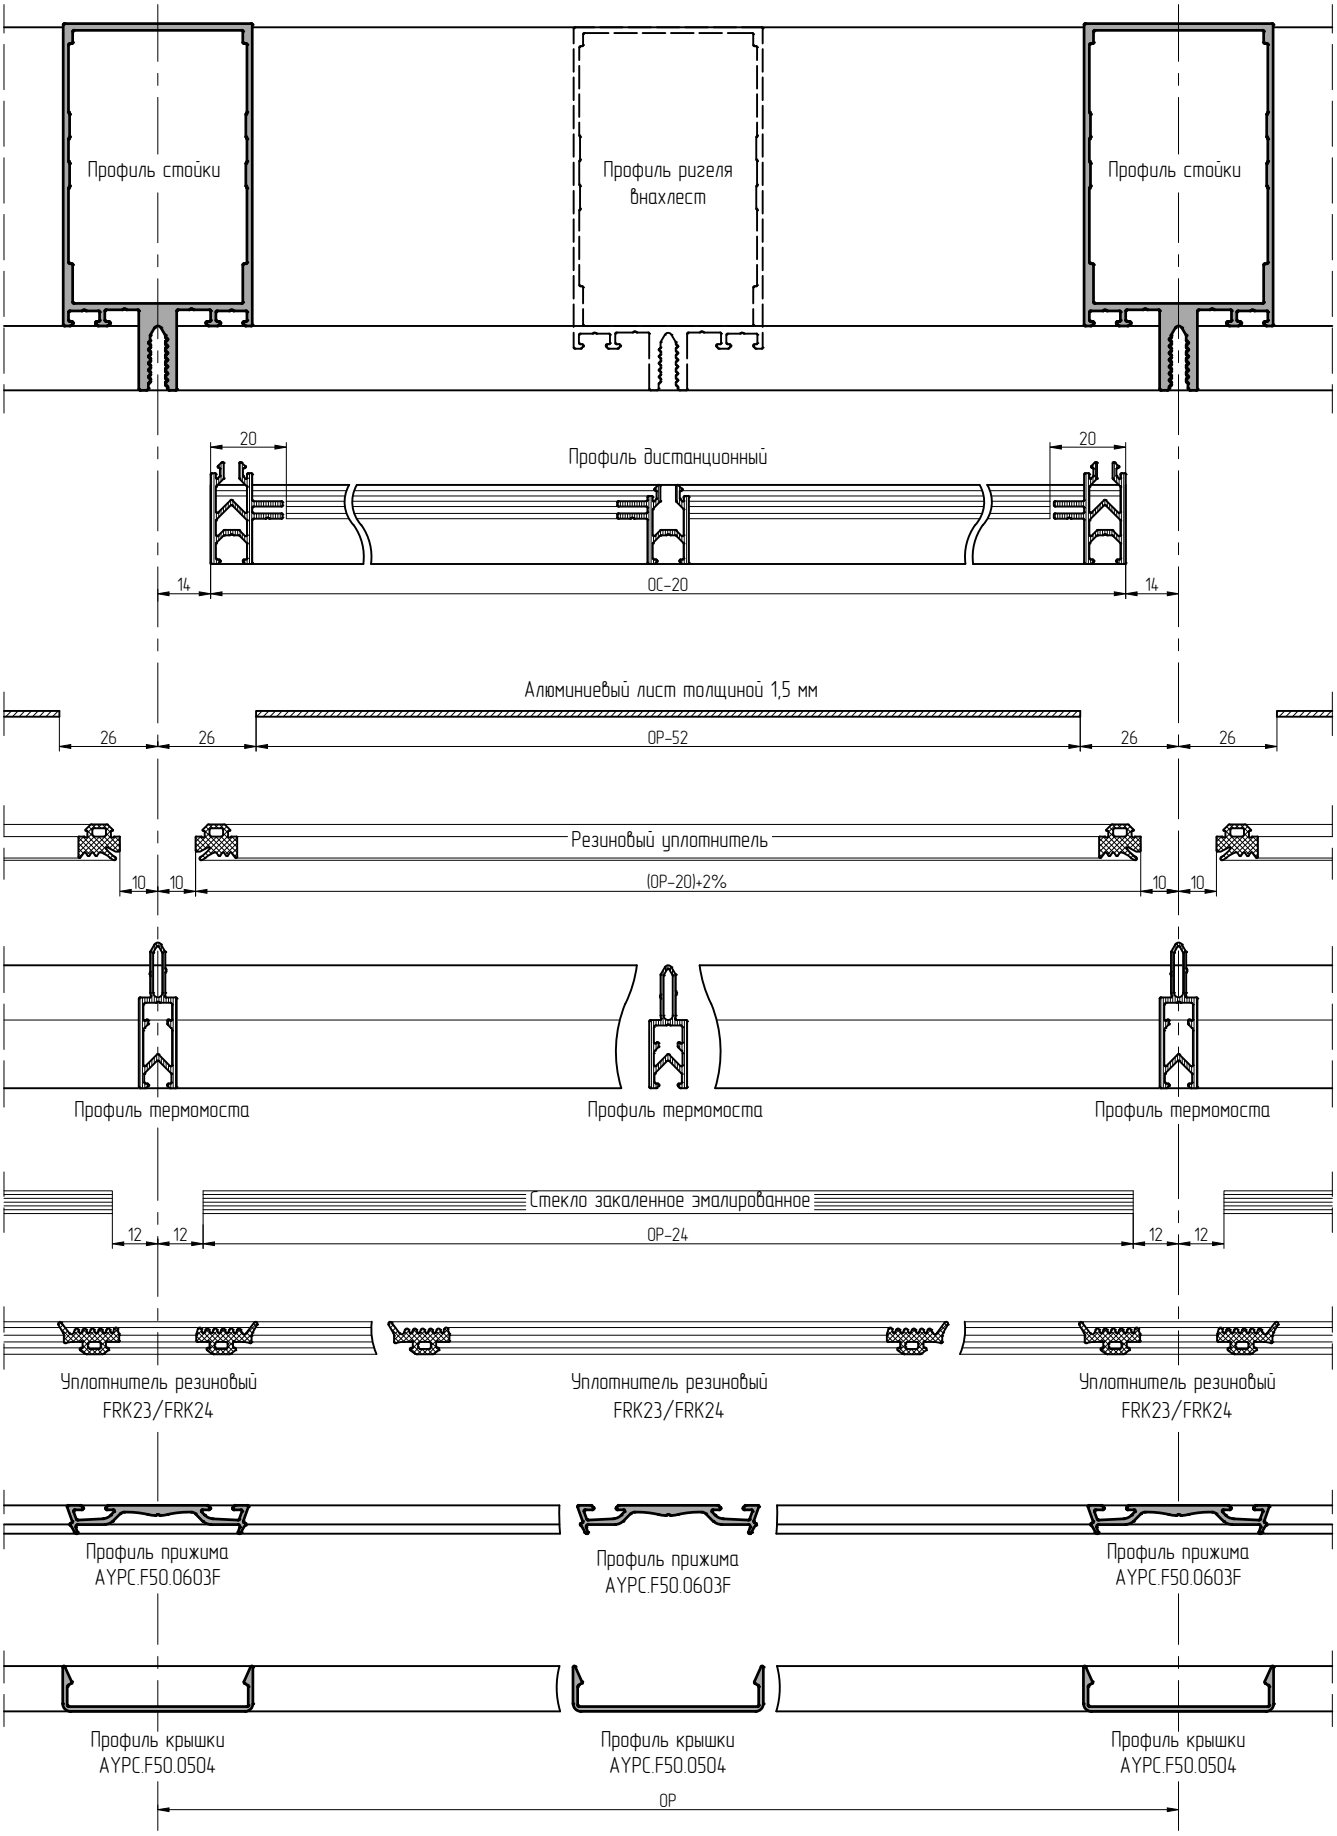Соединение профилей внахлест в непрозрачной части конструкции фасада