

Узел несущий совмещенный, выполненный по консольно-рамной схеме сопряжения на кронштейне -150 совместно с кронштейном дополнительным (НСКР-150Д)



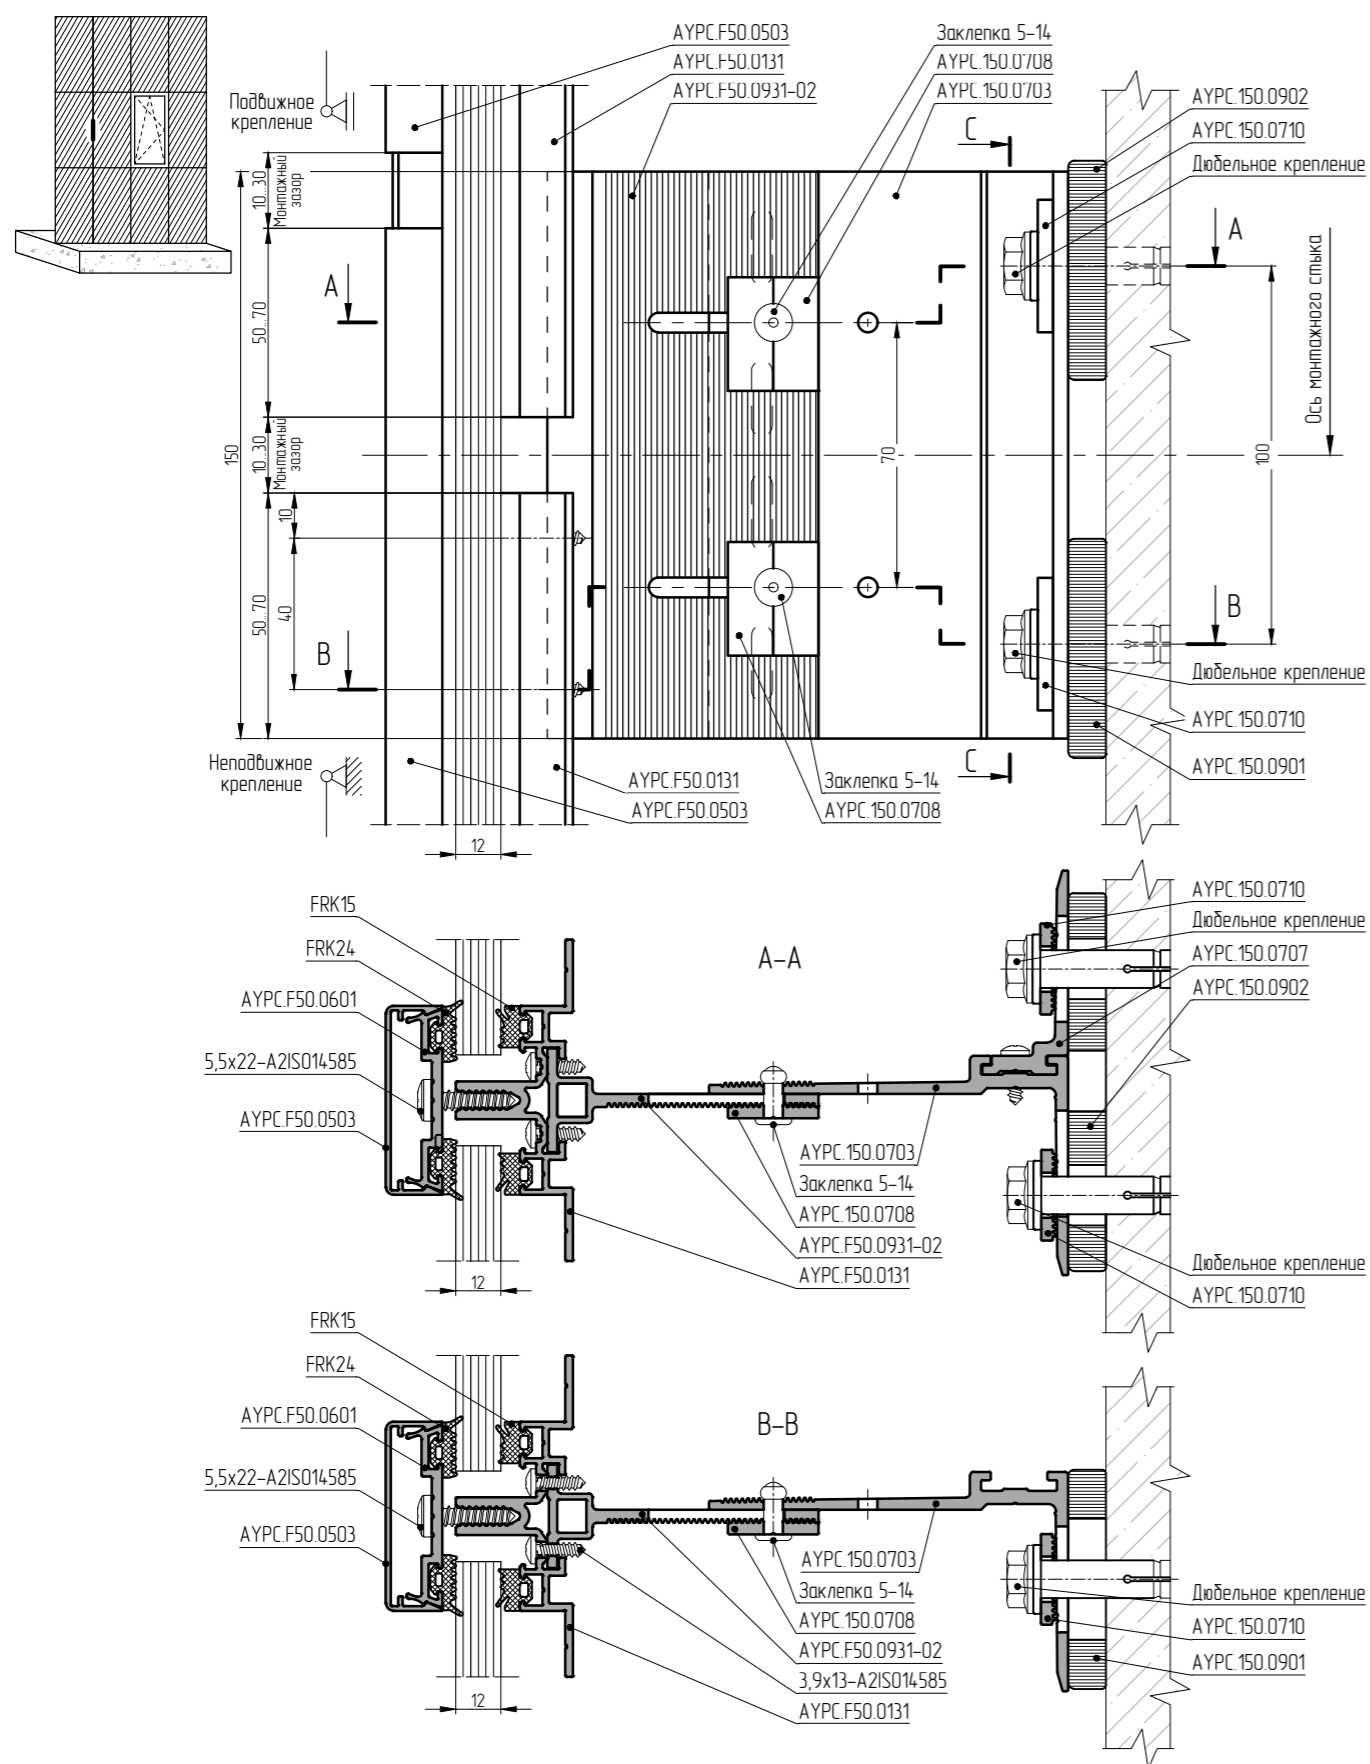



Схема узла

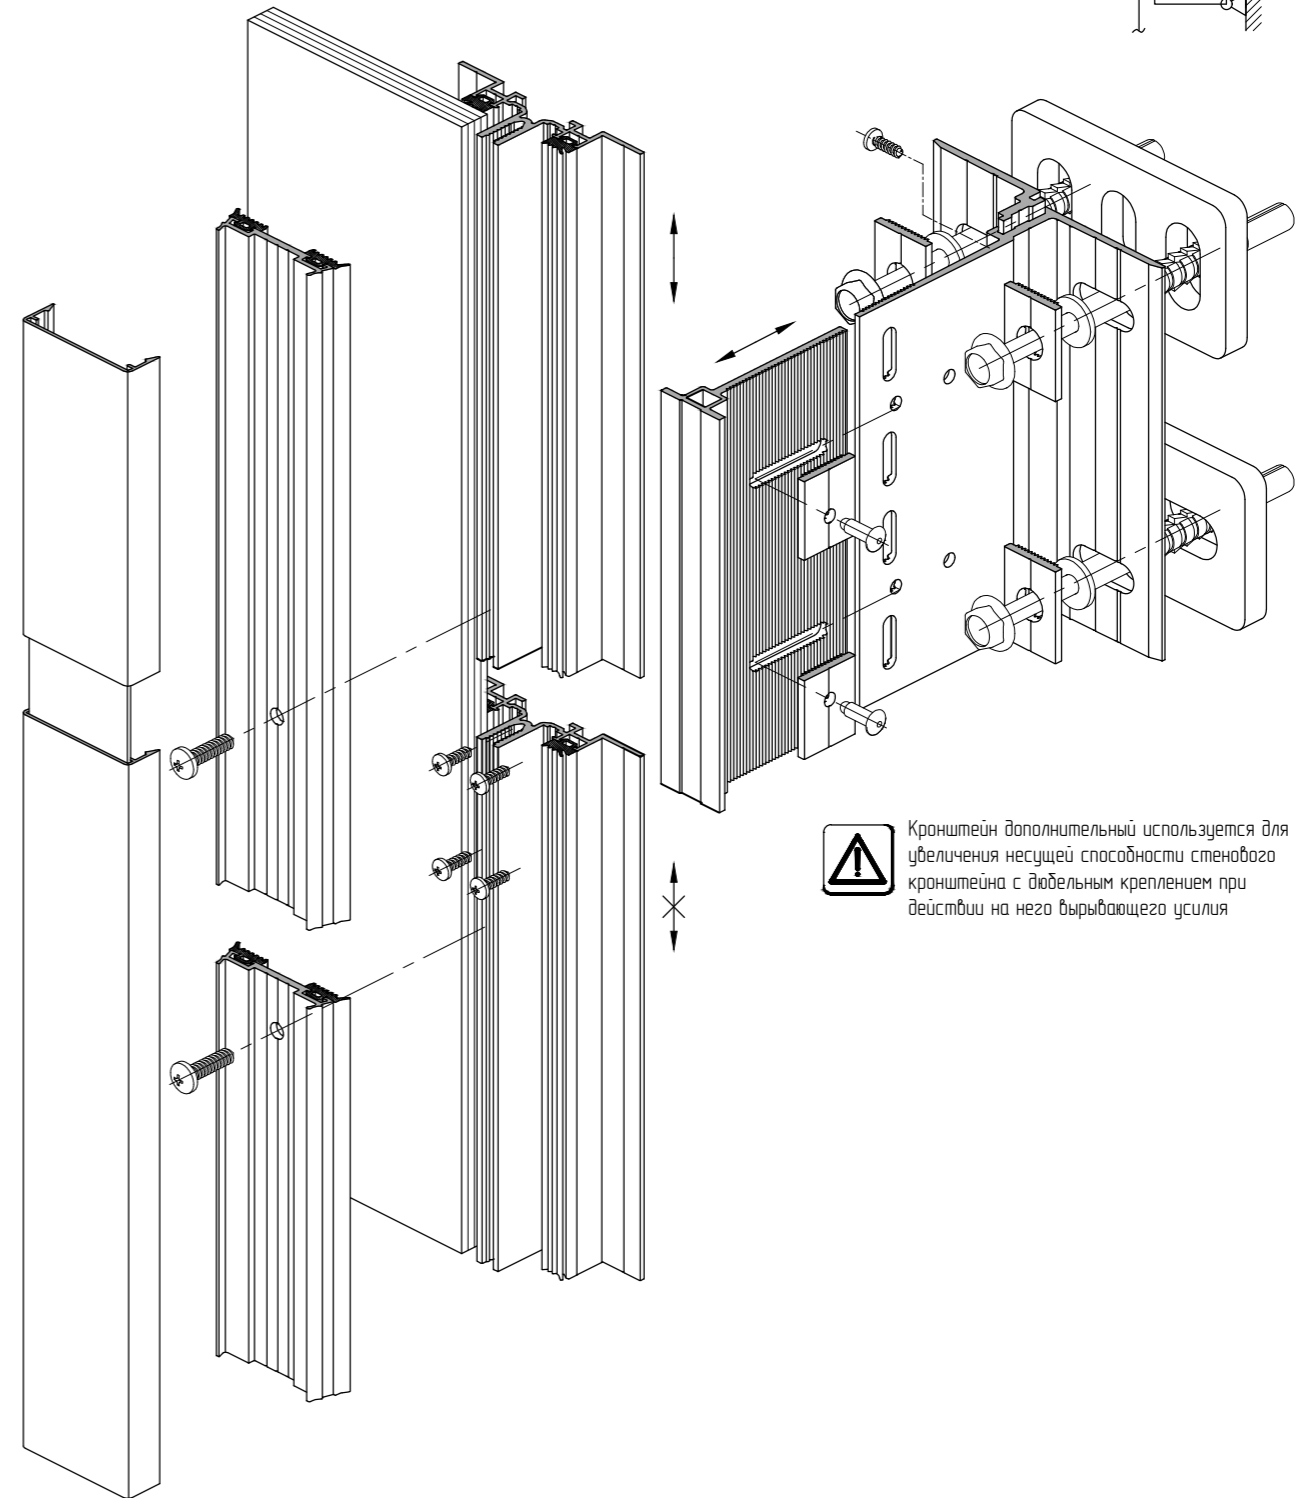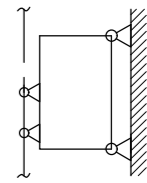

 Кронштейн дополнительный используется для увеличения несущей способности стенового кронштейна с дюбельным креплением при действии на него вырывающего усилия

Примечание:  
1. Разрез С-С для узла НСКР-150Д см.л. 04.03.10