

Узел несущий раздельный, выполненный по шарнирно-рамной схеме сопряжения на кронштейне -100 (НРШР-100)



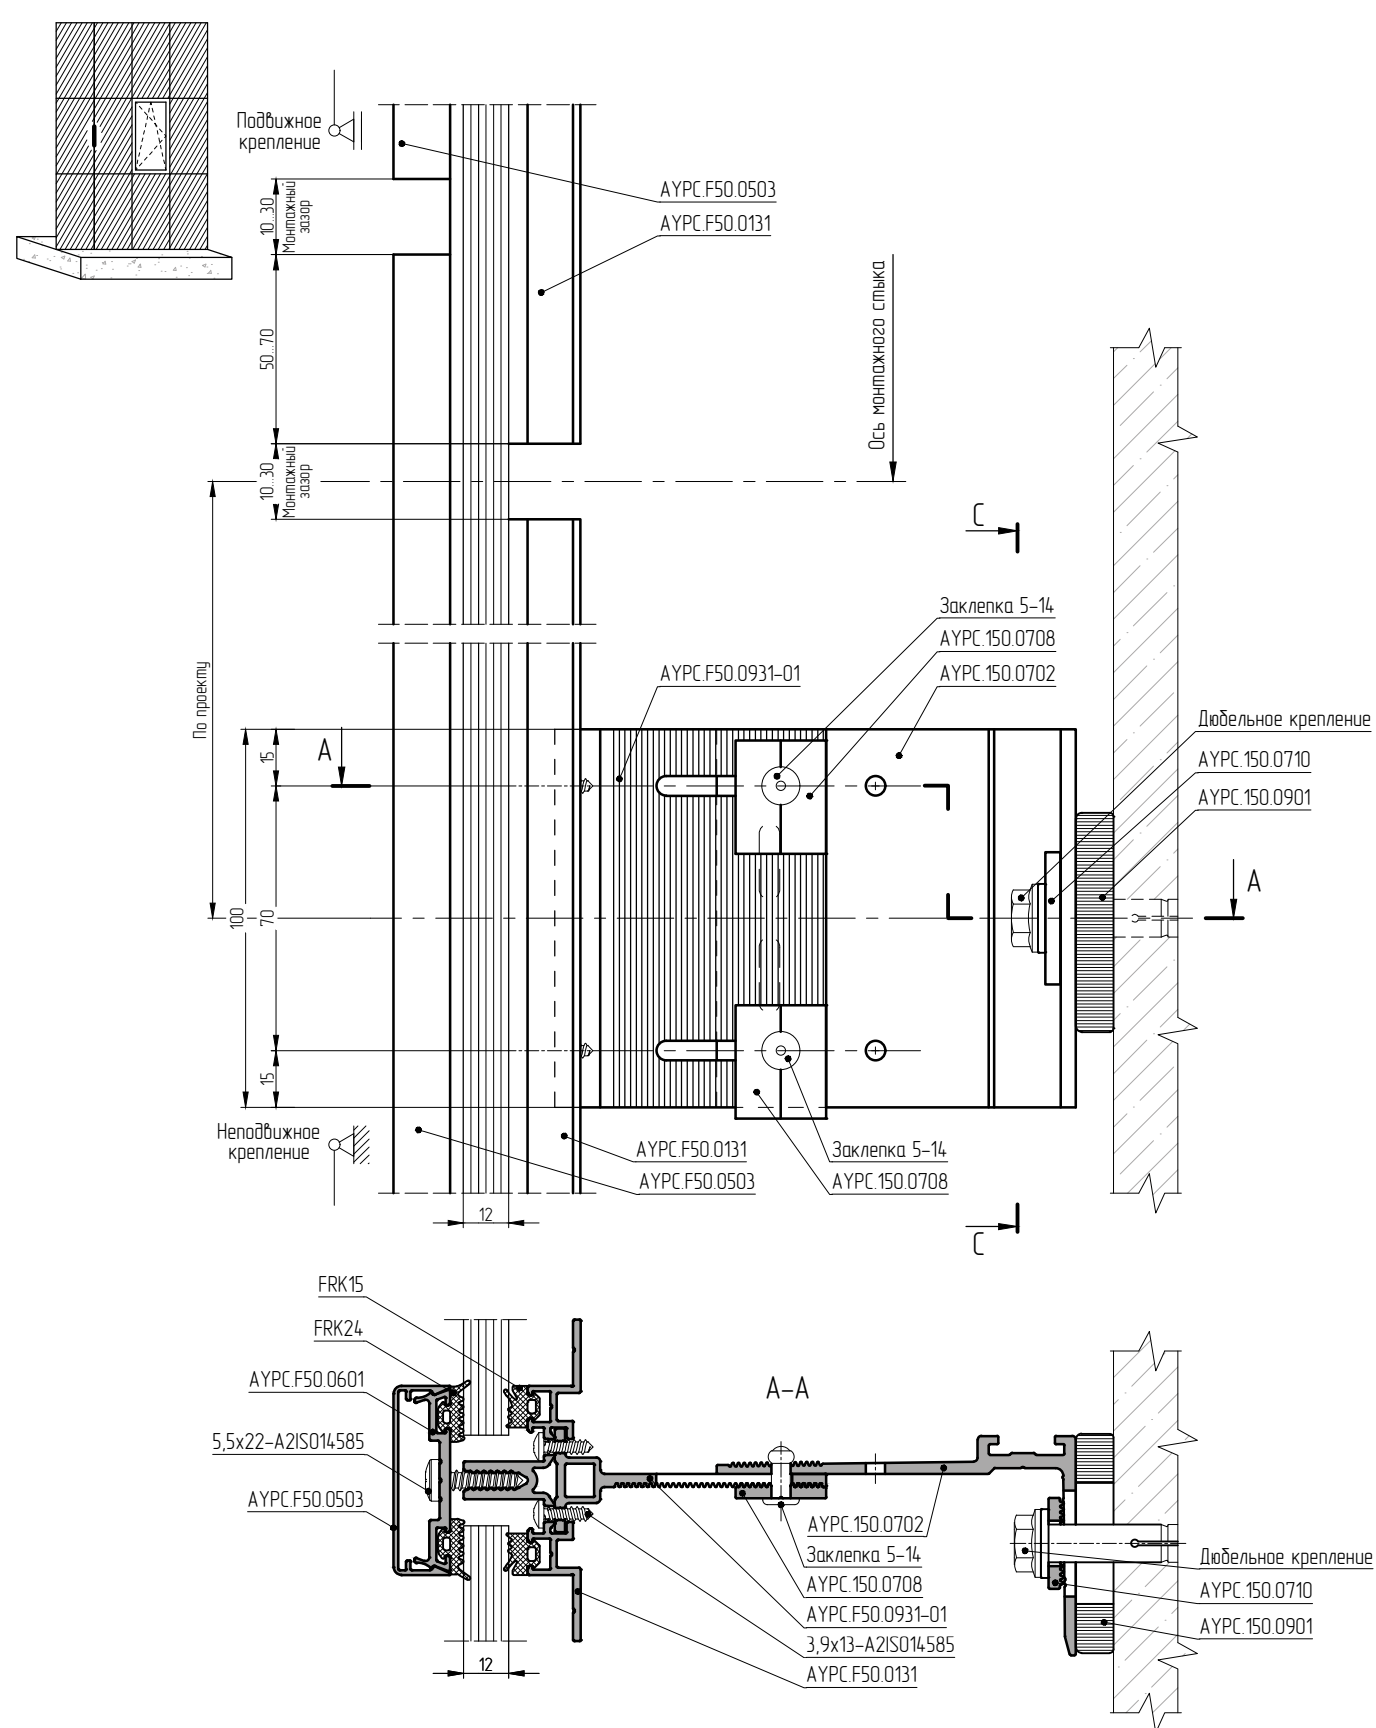


Схема узла

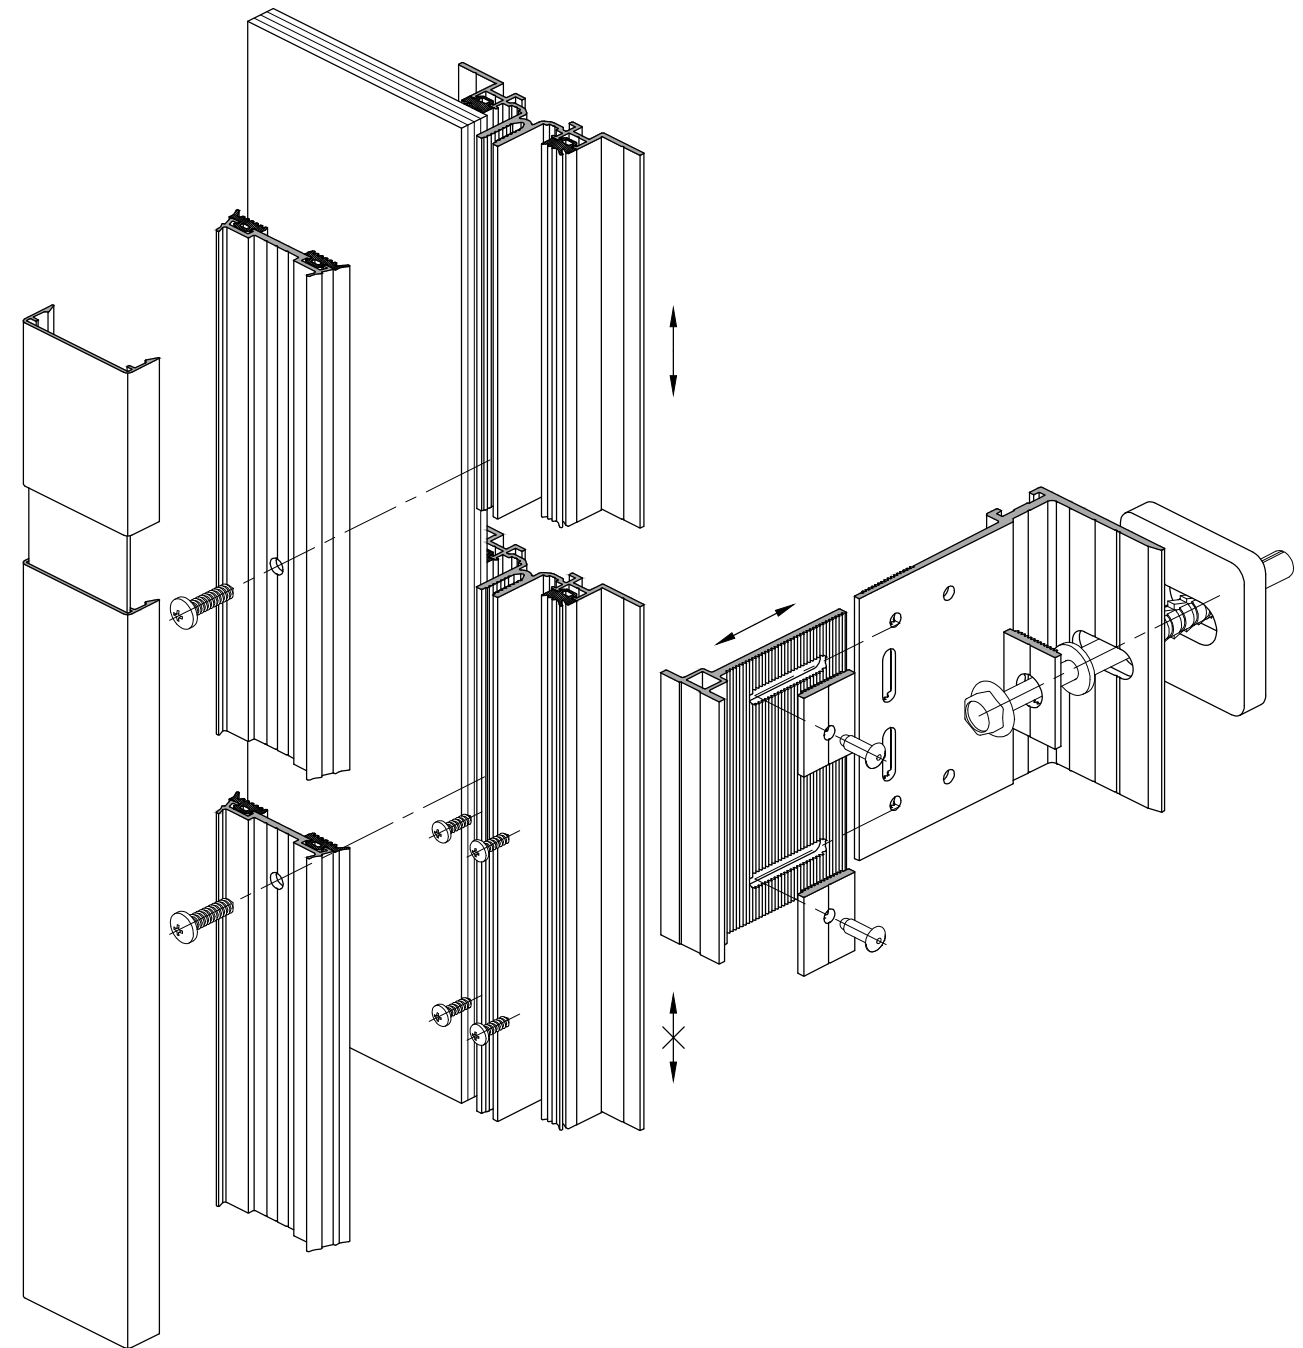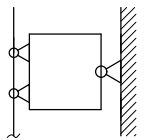

Примечание:

1. Разрез С-С для узла НРШР-100 см. л. 04.03.09