

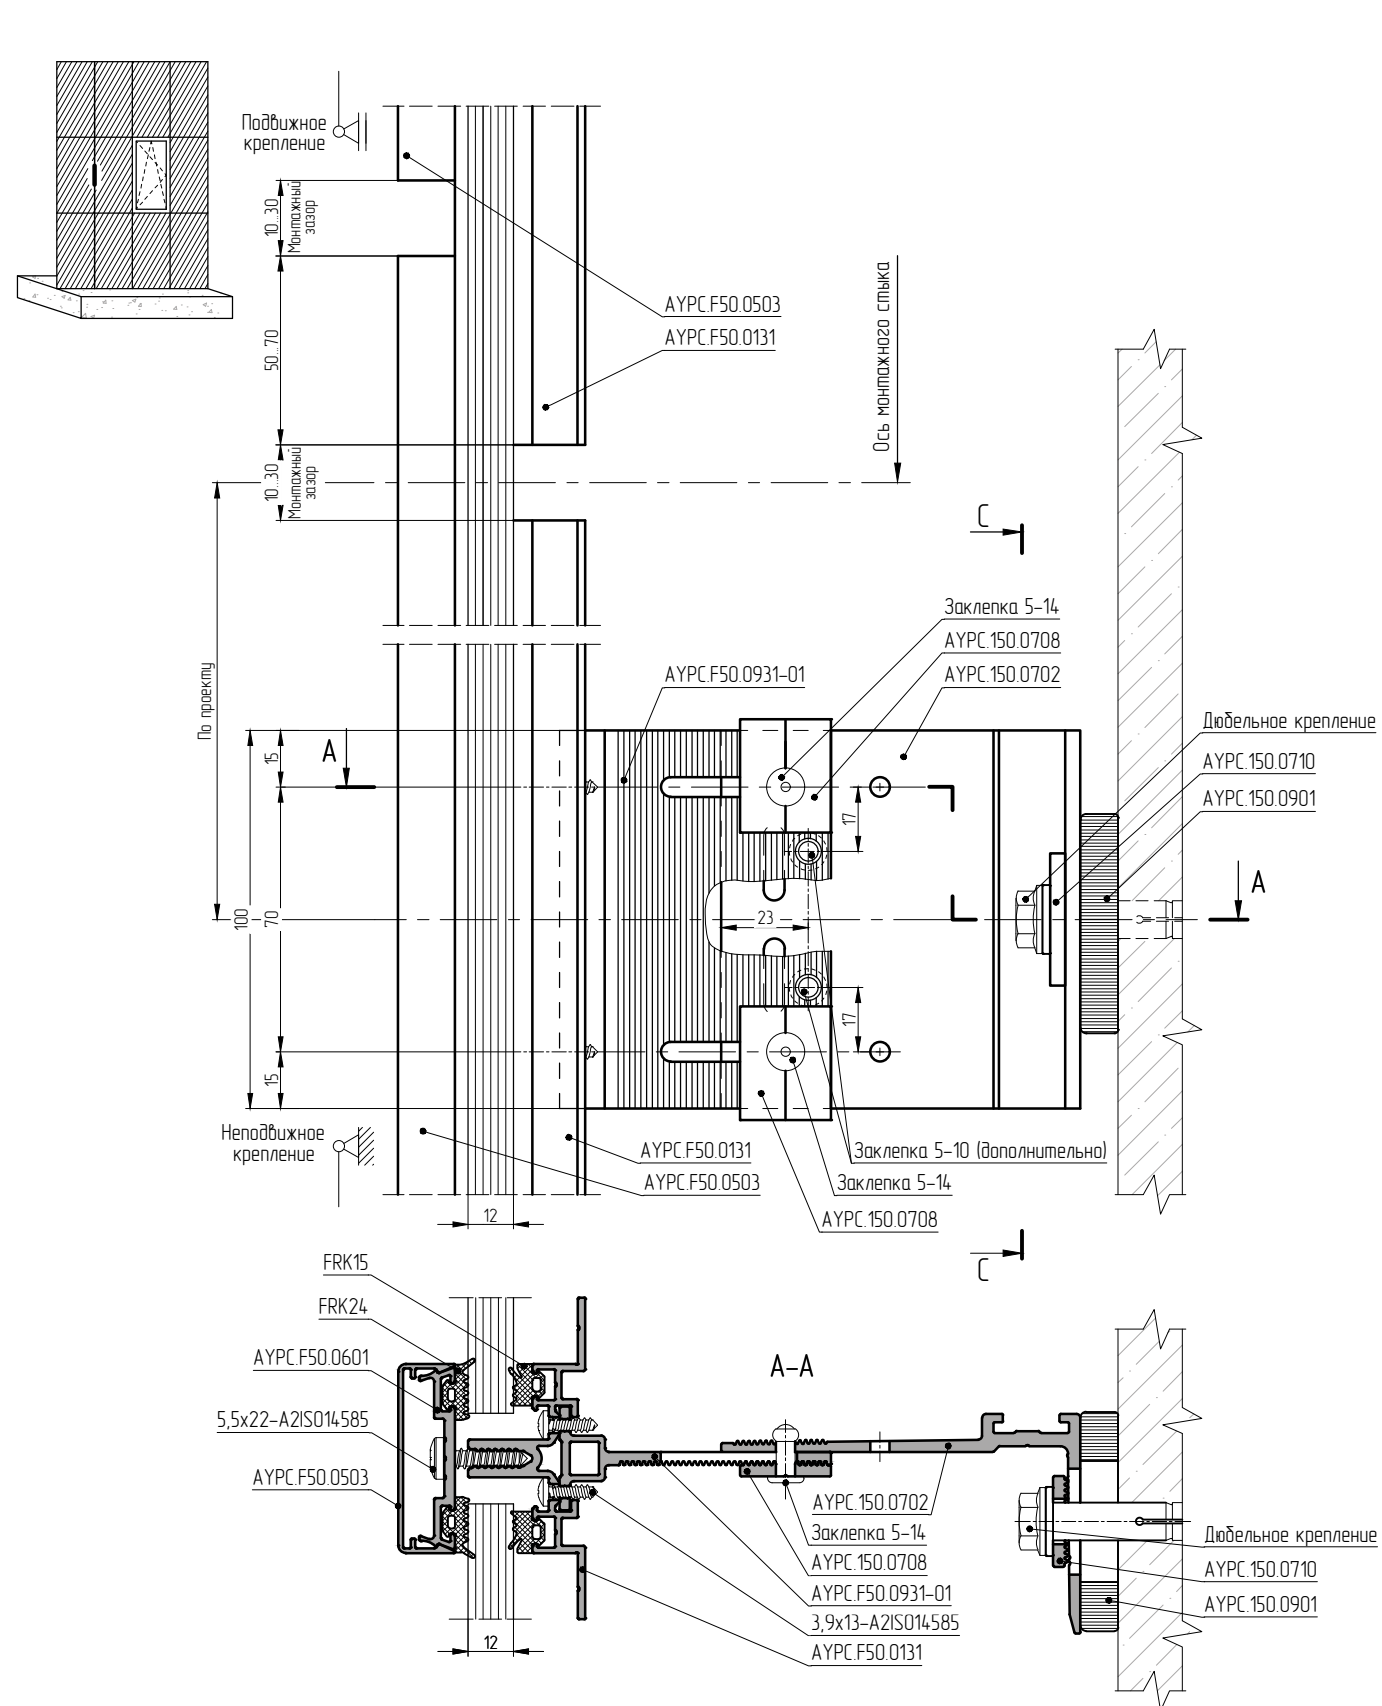


Узел несущий раздельный, выполненный по шарнирно-рамной схеме сопряжения усиленный на кронштейне -100 (НРШРу-100)

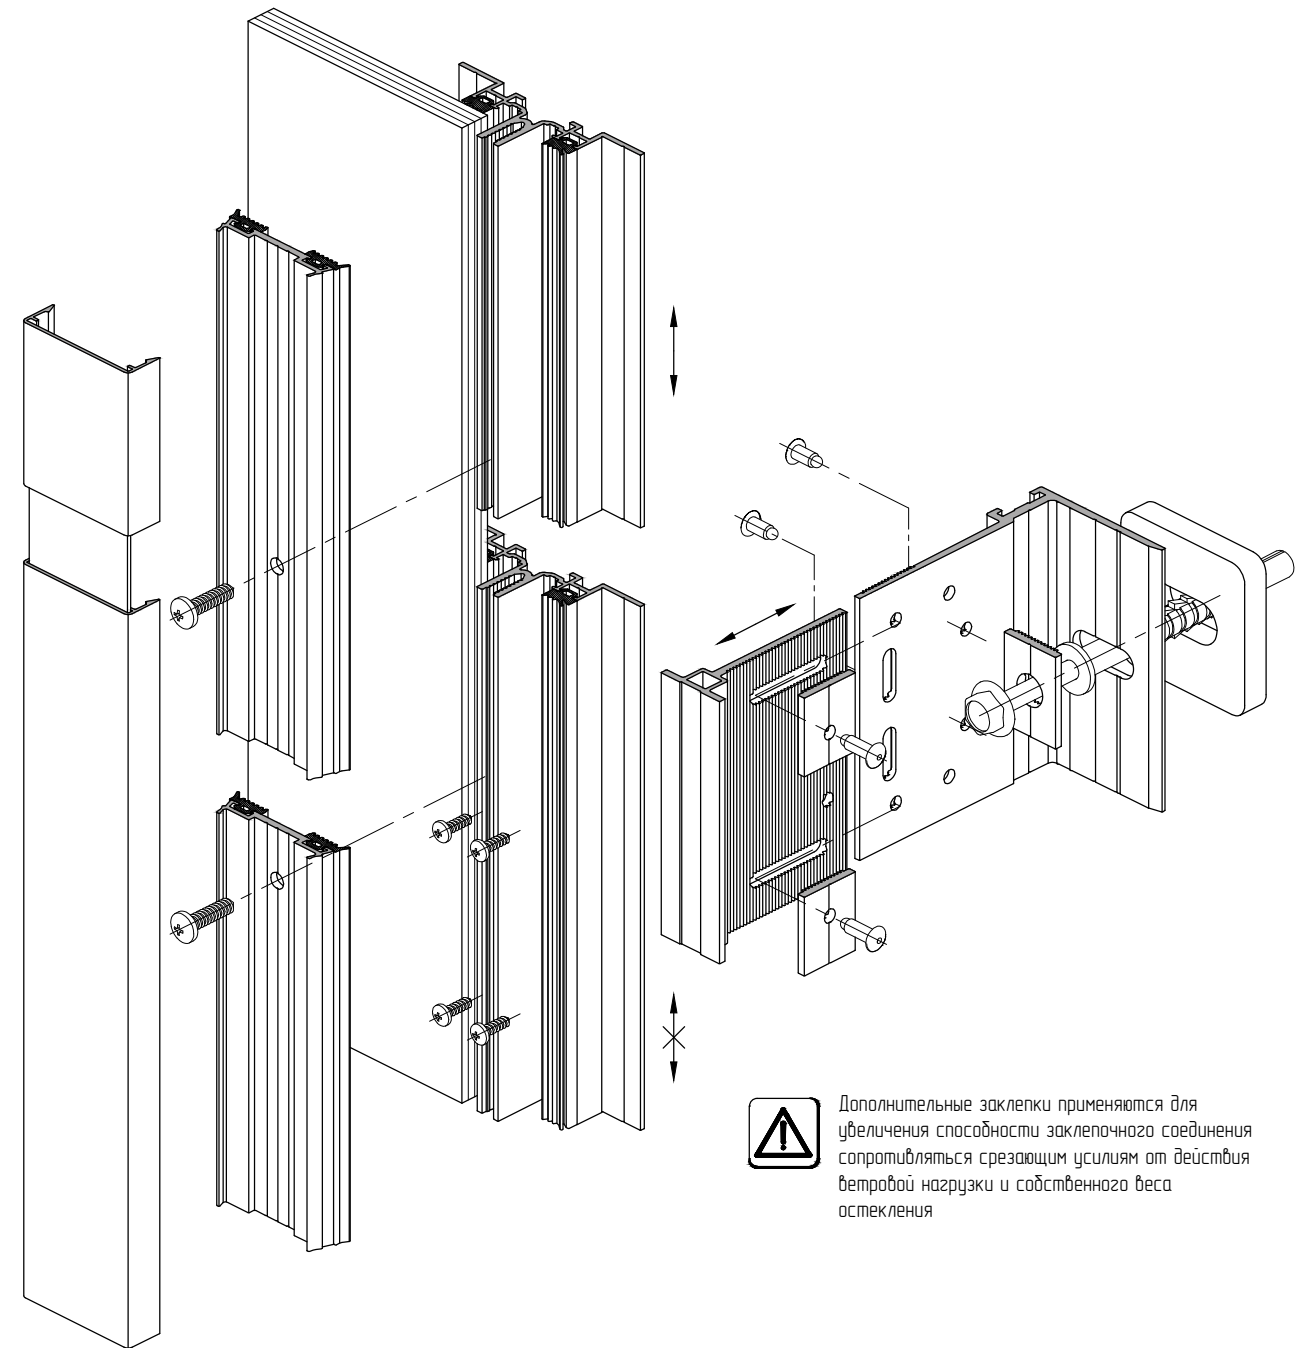

Примечание:

1. Узел несущий раздельный, выполненный по шарнирно-рамной схеме сопряжения усиленный на кронштейне -100 может применяться совместно с кронштейном дополнительным (НРШРу-100Д)
2. Разрез С-С для узла НРШРу-100 см. на л. 04.03.10

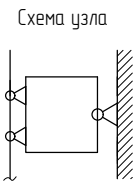

Дополнительные заклепки применяются для увеличения способности заклепочного соединения сопротивляться срезающим усилиям от действия ветровой нагрузки и собственного веса остекления