

Узел несущий раздельный, выполненный по шарнирно-рамной схеме сопряжения на кронштейне -60
совместно с кронштейном дополнительным (НРШР-60Д)



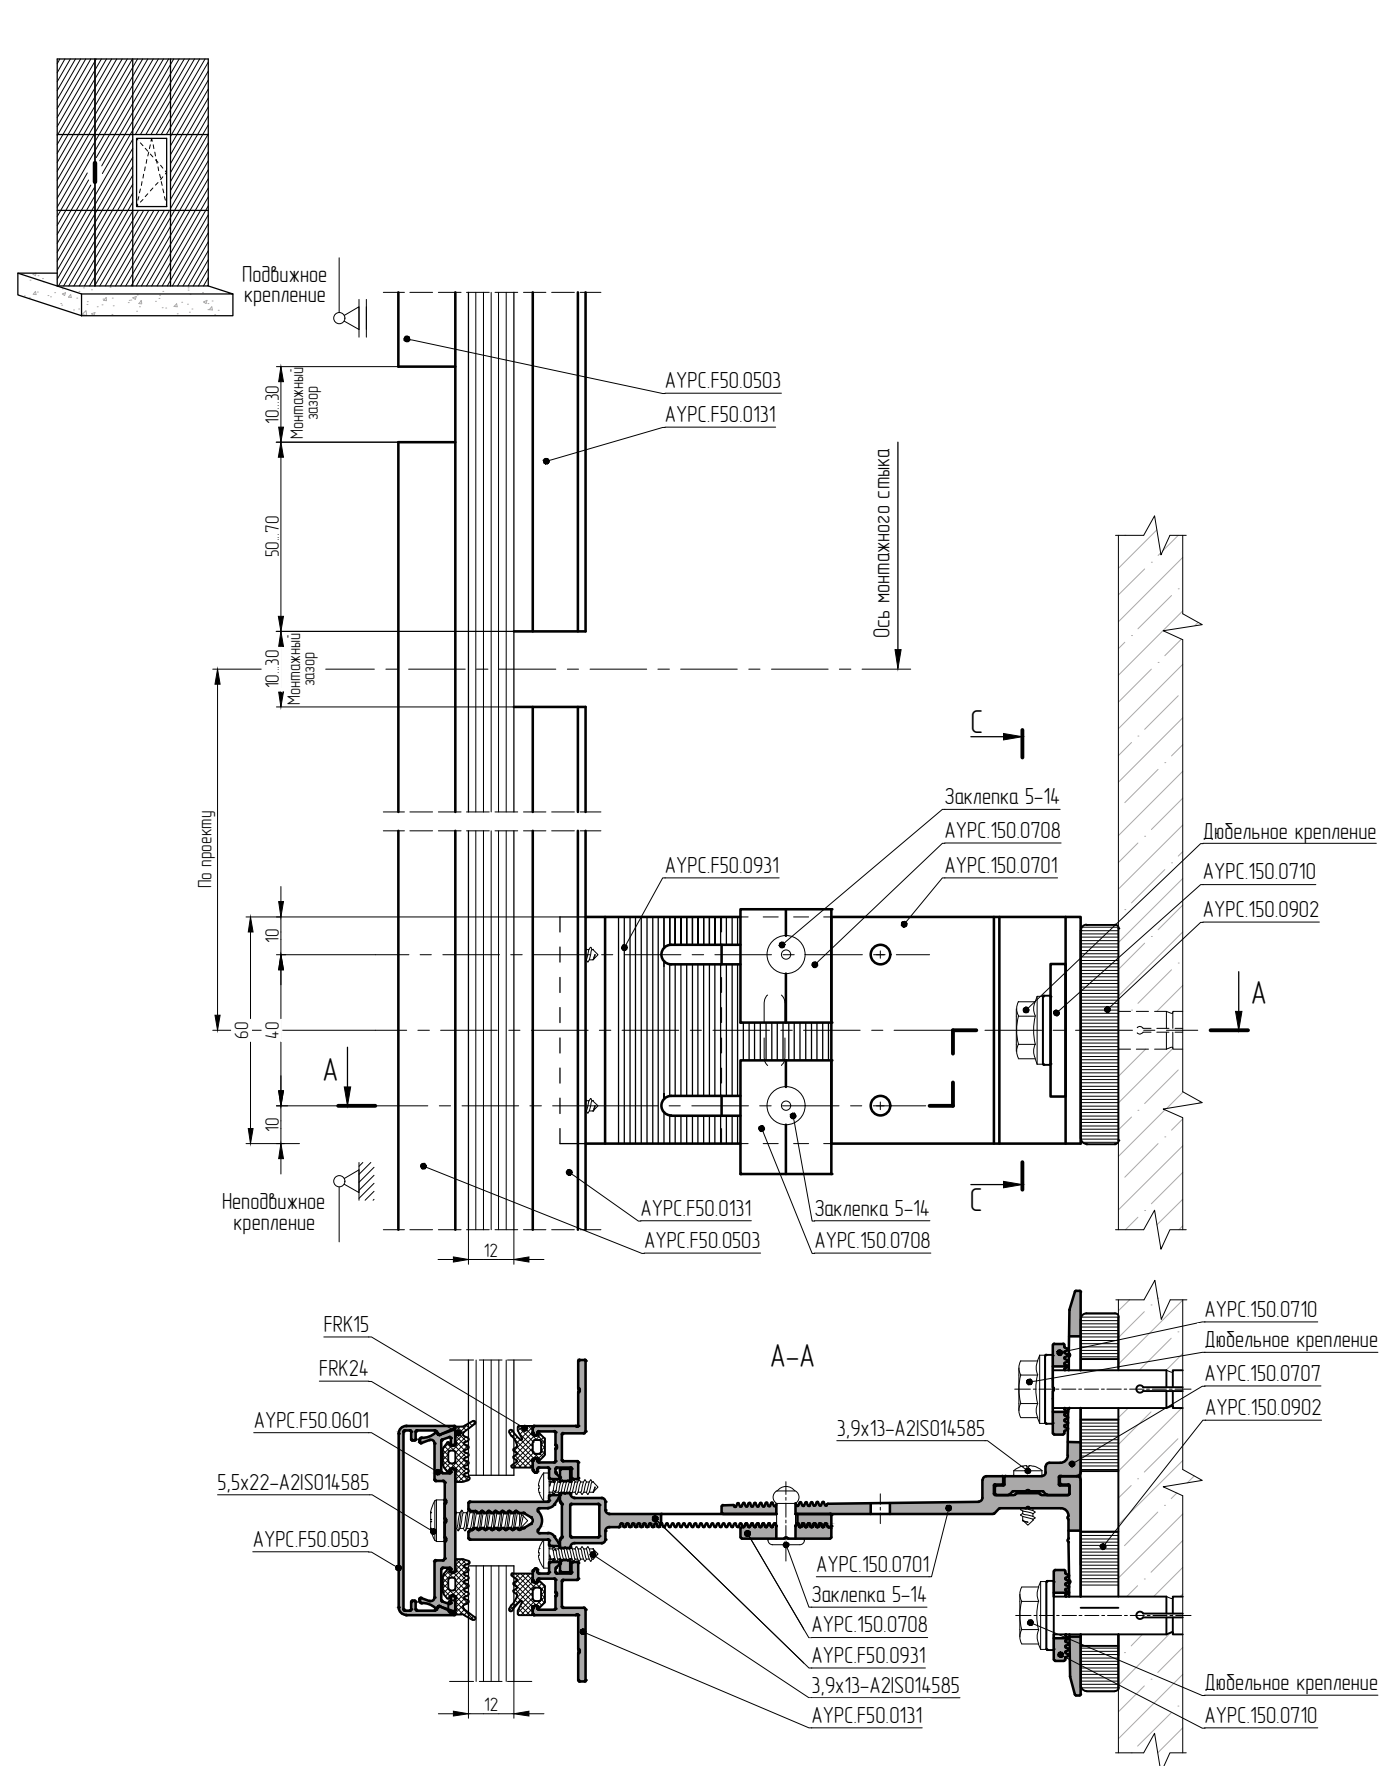


Схема узла

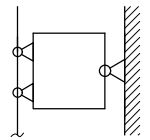

При незначительных вертикальных нагрузках и малом отклоне остекления от плоскости стены допускается использование кронштейна -60 в качестве несущего

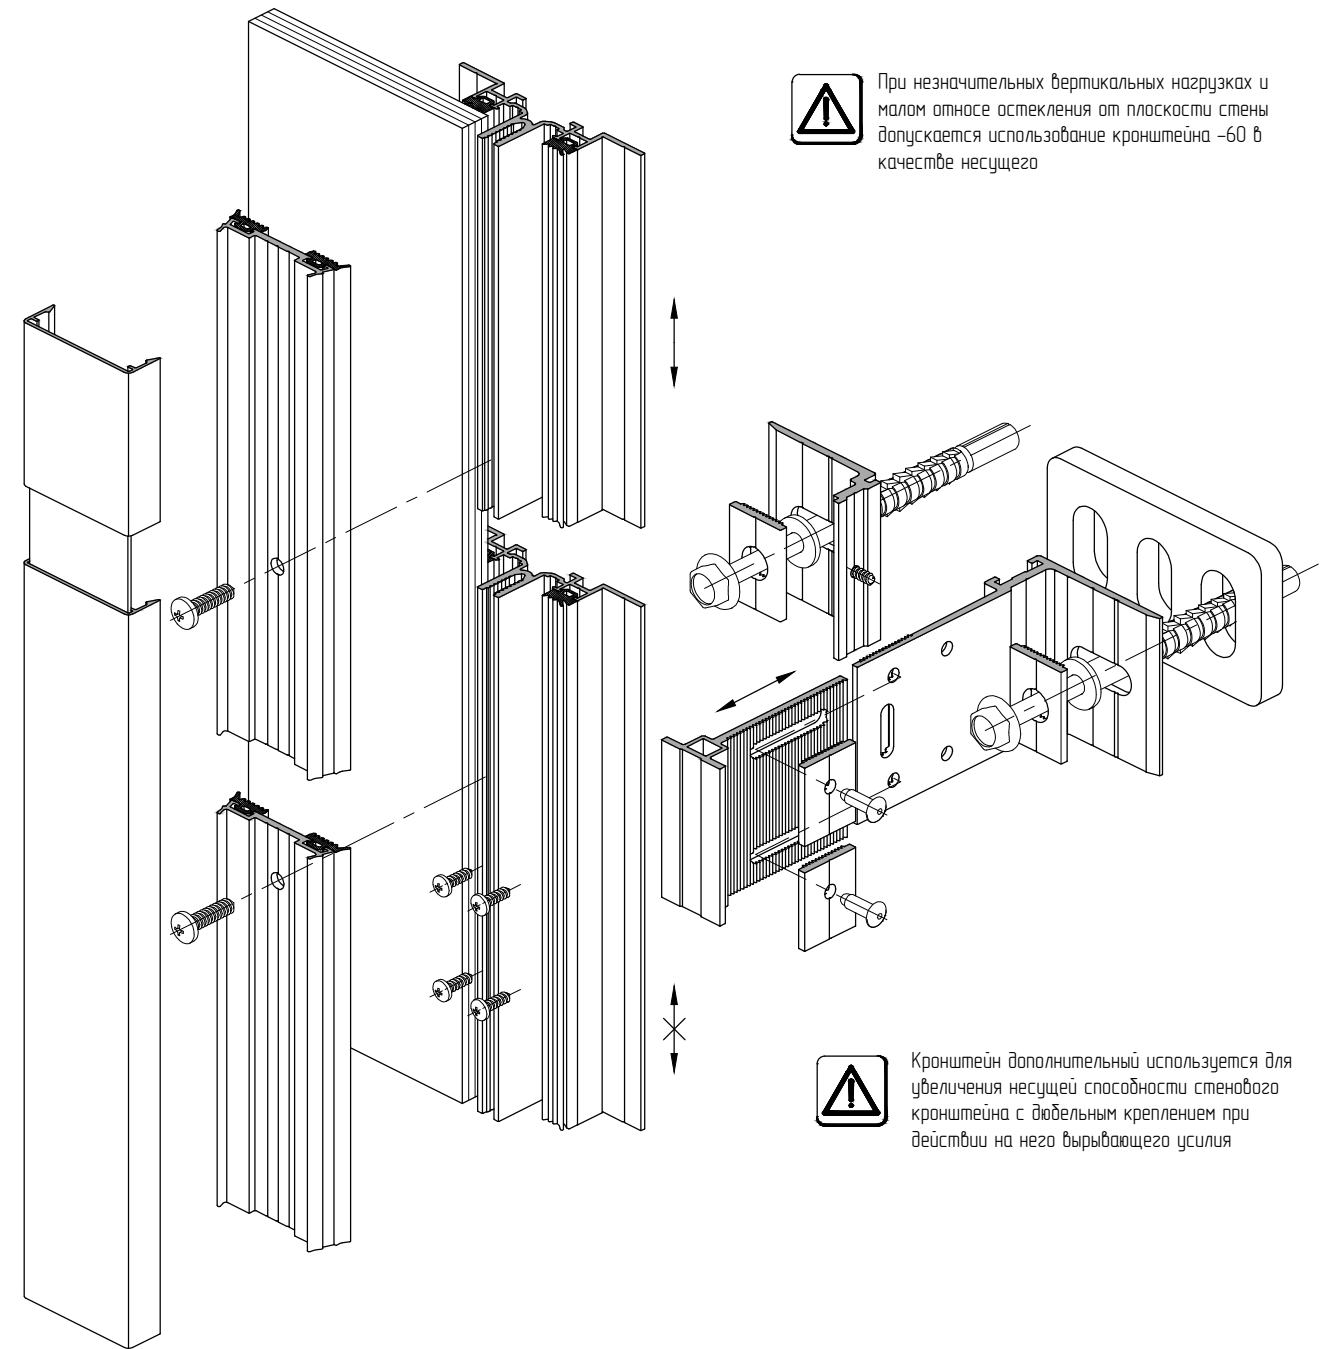

Кронштейн дополнительный используется для увеличения несущей способности стенового кронштейна с дюбельным креплением при действии на него вырывающего усилия

Примечание. Разрез С-С для узла НРШР-60Д см. л. 04.03.09