

Узлы сопряжений опорные (ветровые), выполненные на кронштейнах -60 (В-60) и -100 (В-100)



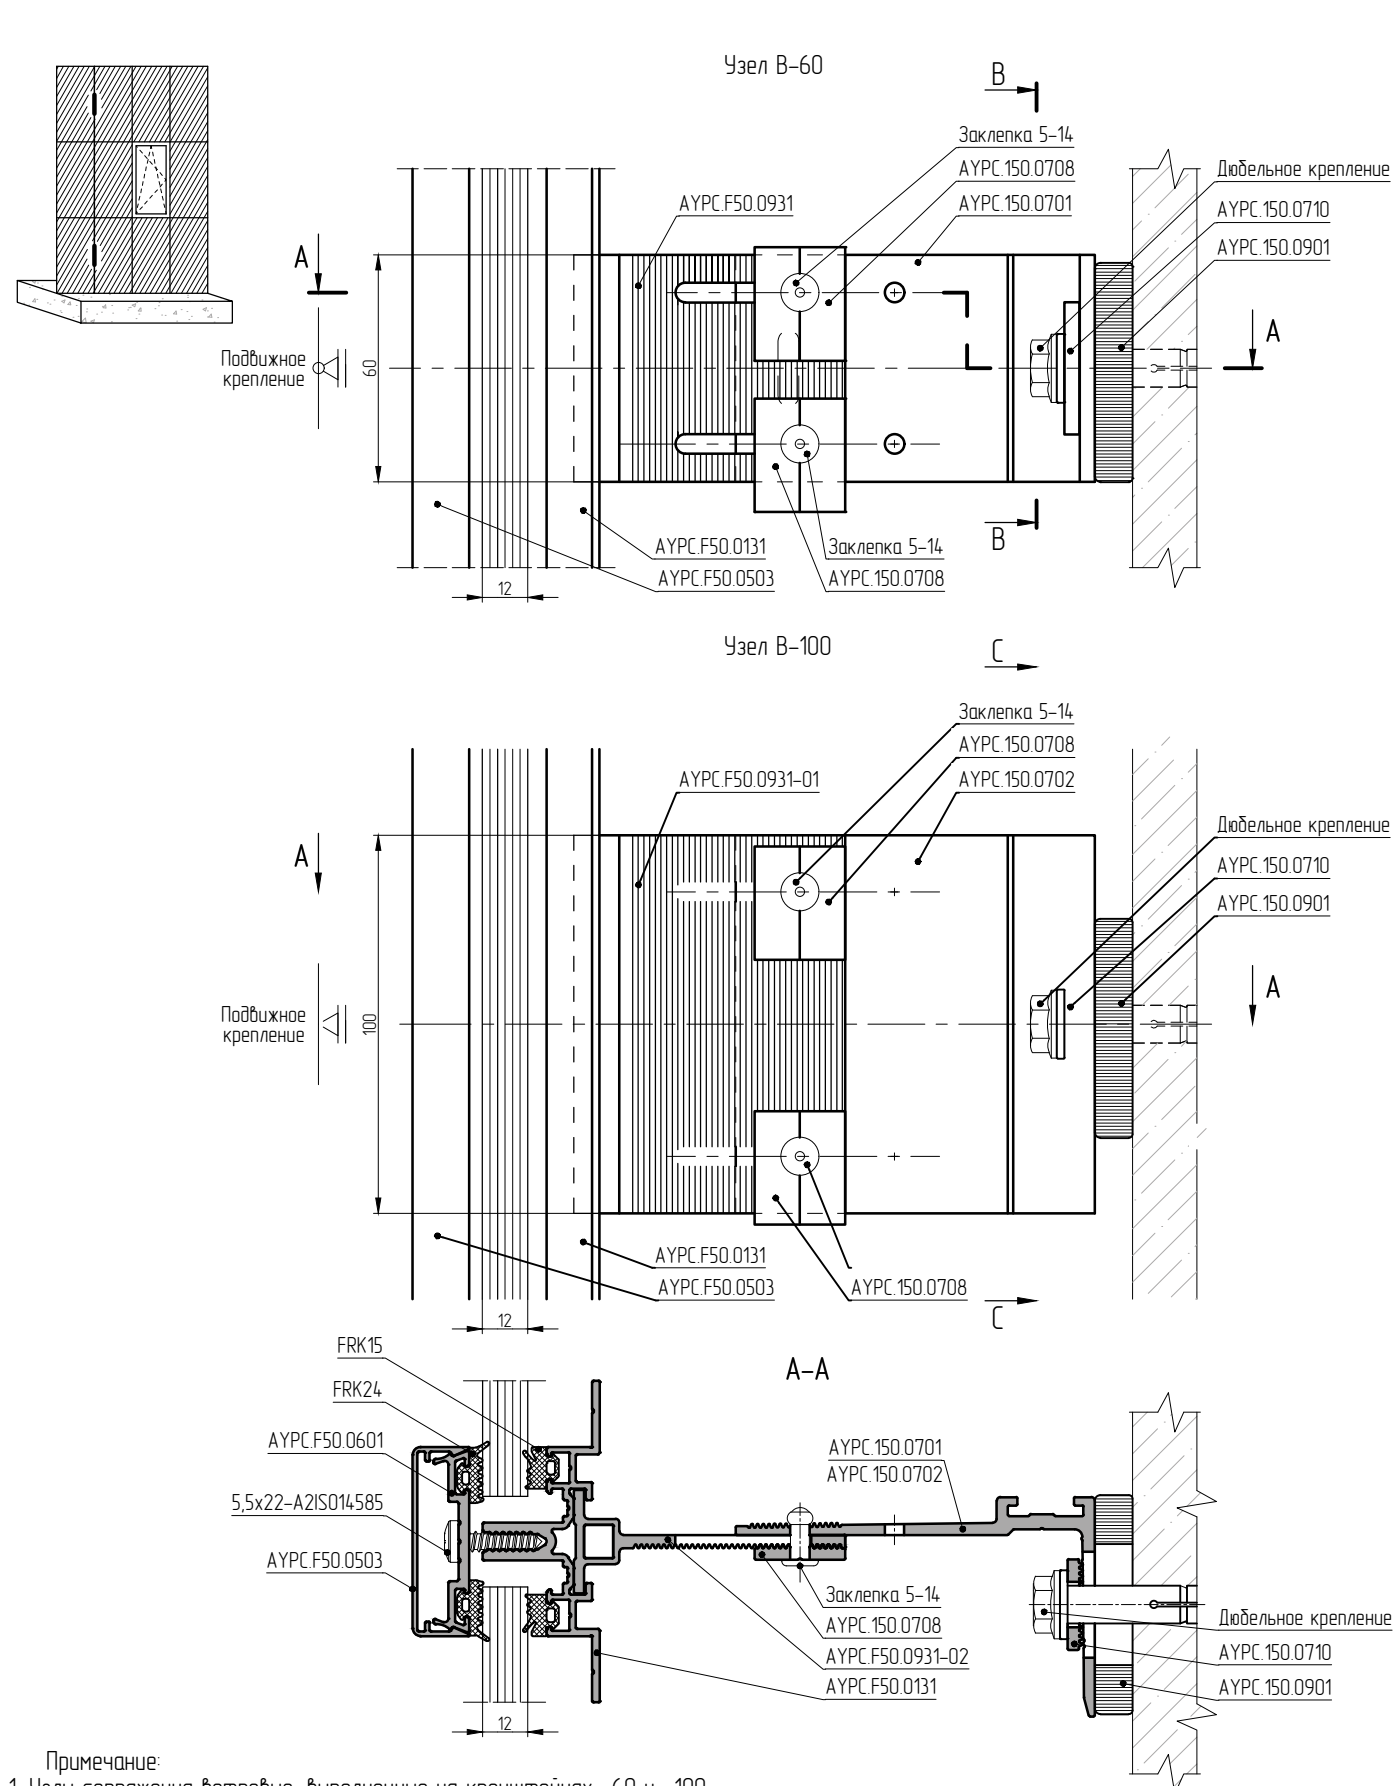


Схема узла

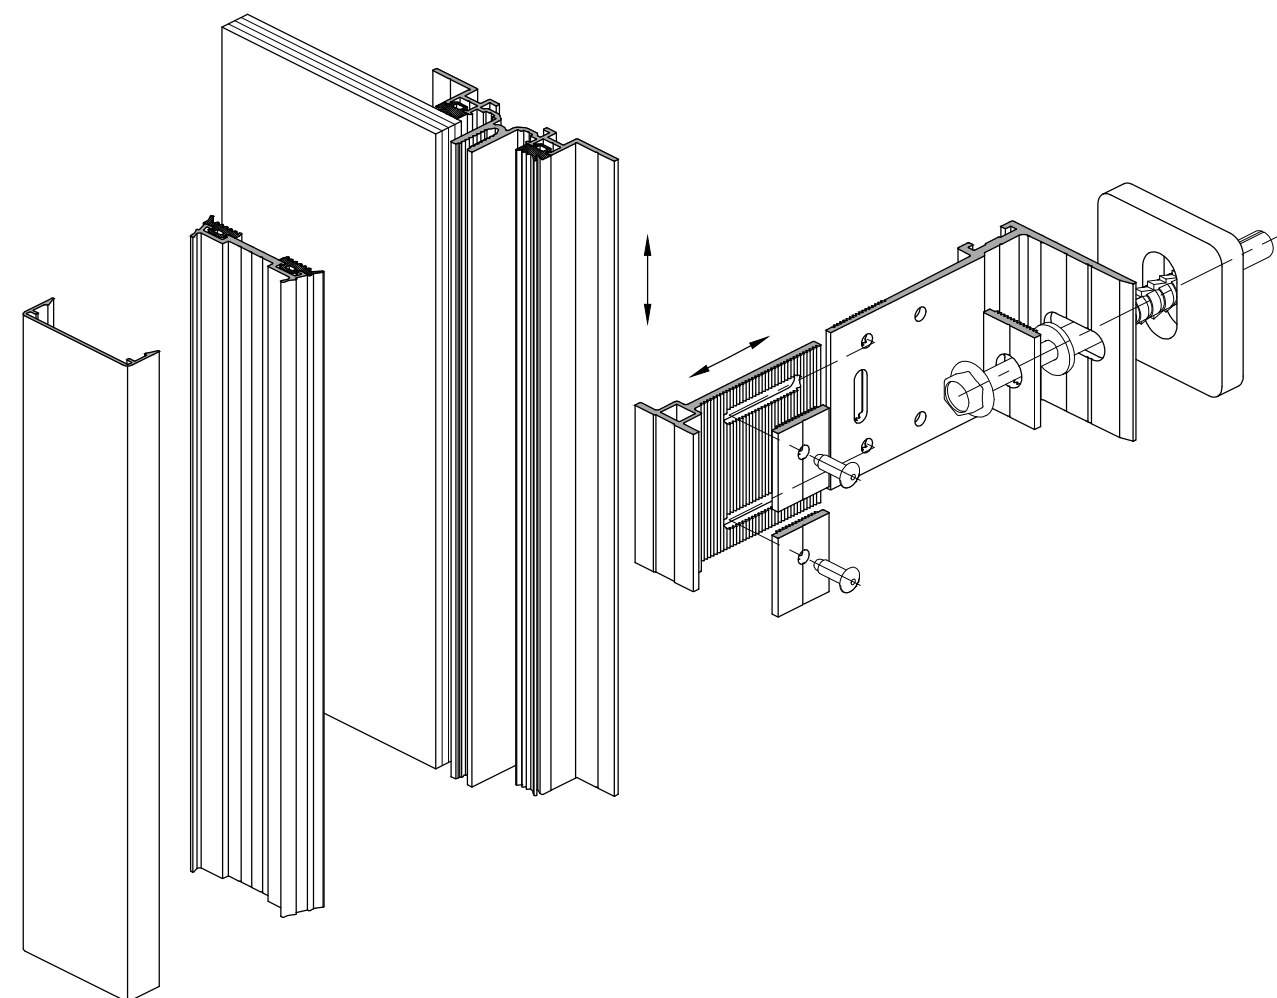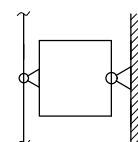

- Примечание:
1. Узлы сопряжения ветровые, выполненные на кронштейнах -60 и -100 могут применяться совместно с кронштейном дополнительным (В-60Д и В-100Д соответственно).
 2. Разрез С-С для узлов В-60 и В-100 см. л. 04.03.09