

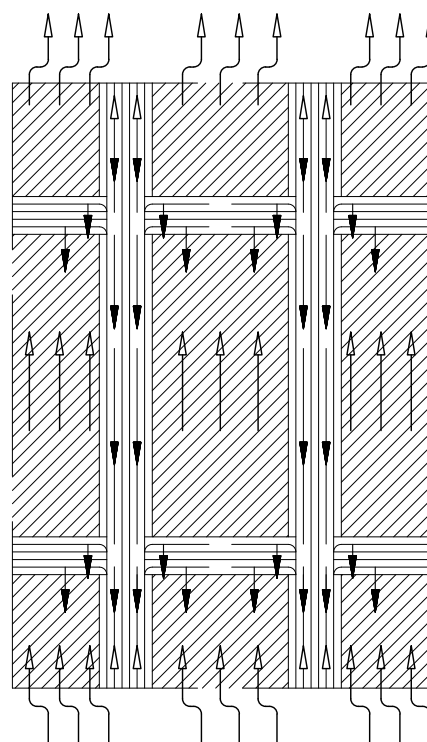


Схема вентиляции и отвода влаги из области фальца заполнения и зоны простенка для прямой непрозрачной части "холодной" области фасада

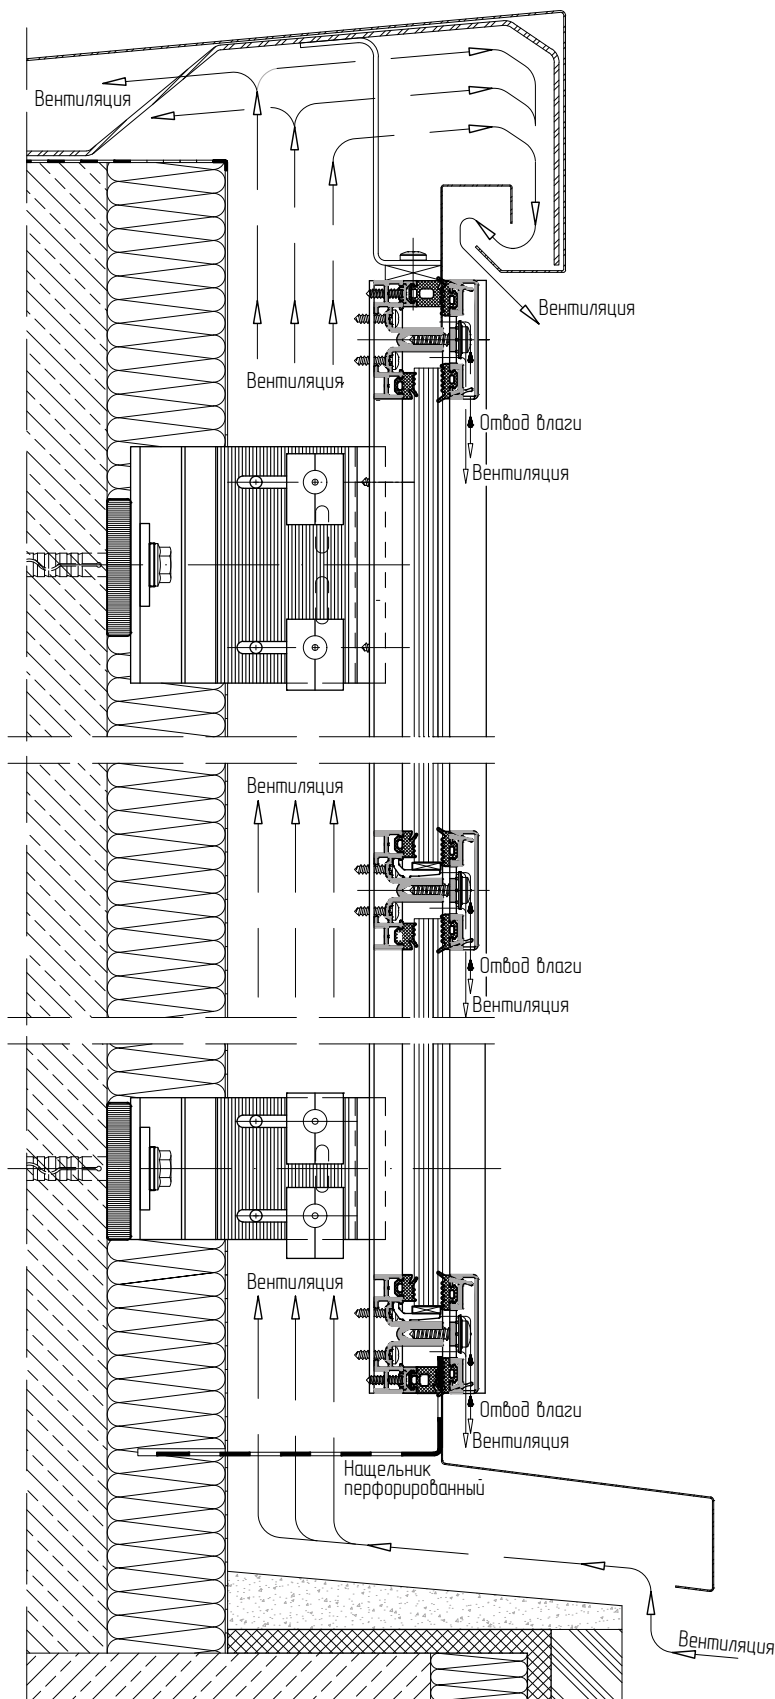

Отвод влаги и вентиляция фальца заполнения ригеля реализован через специальные отверстия в горизонтальных прижимных планках и крышках

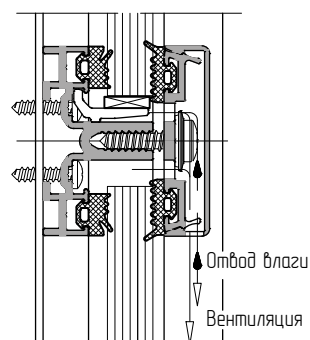

Подробную обработку горизонтальных декоративных крышек и прижимных планок см. в разделе каталога ALT F50 "Обработка и сборка"