

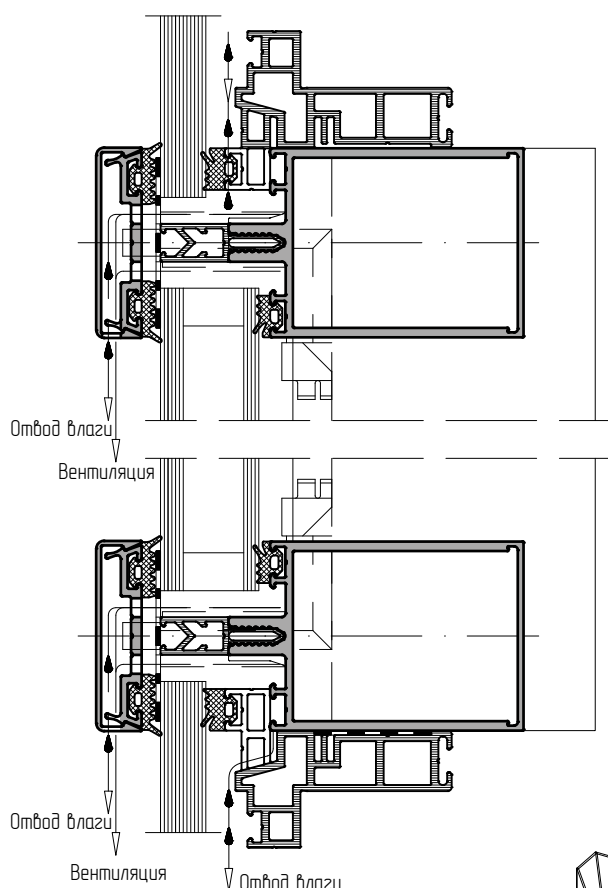
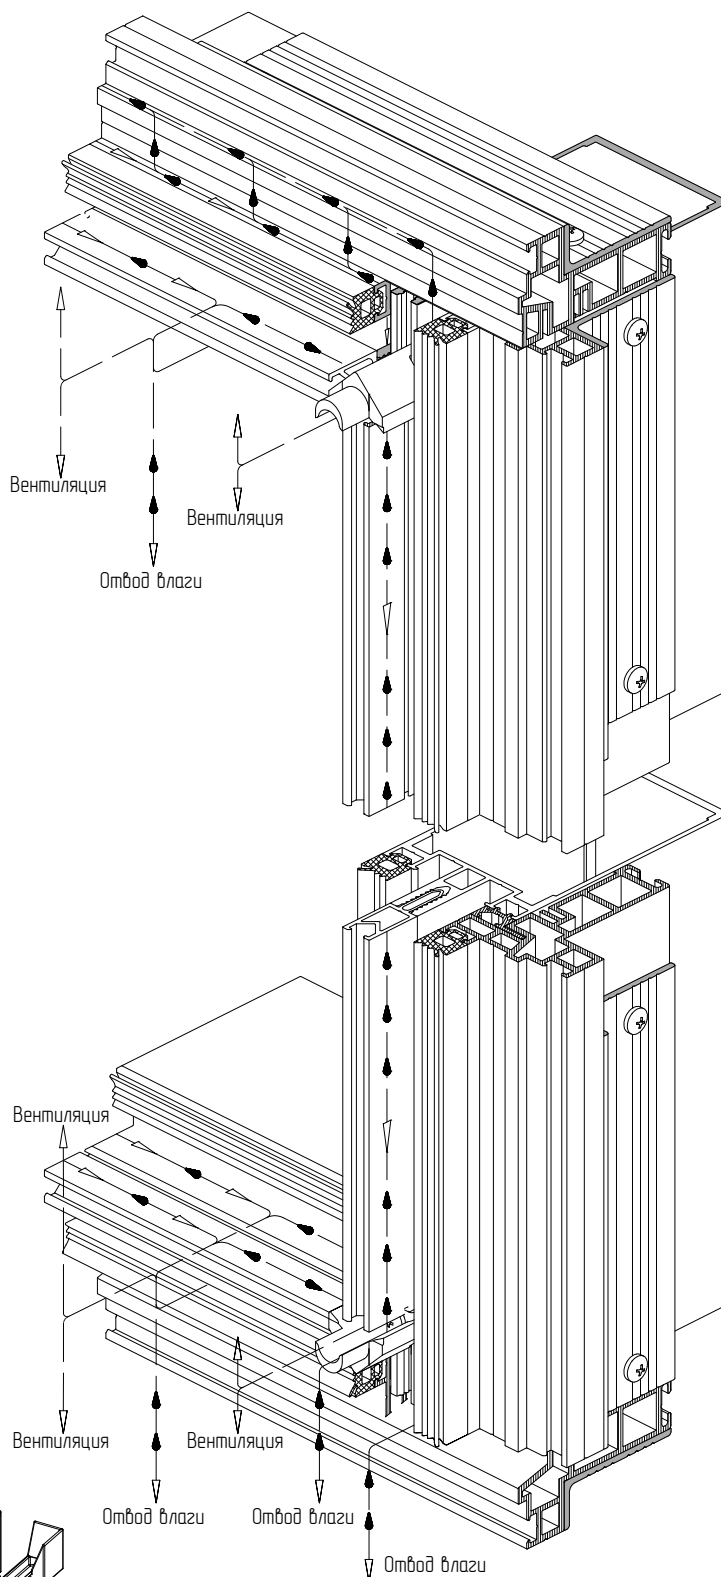


Схема вентиляции и отвода влаги из области фальца стеклопакета для прямой прозрачной части "теплой" области фасада

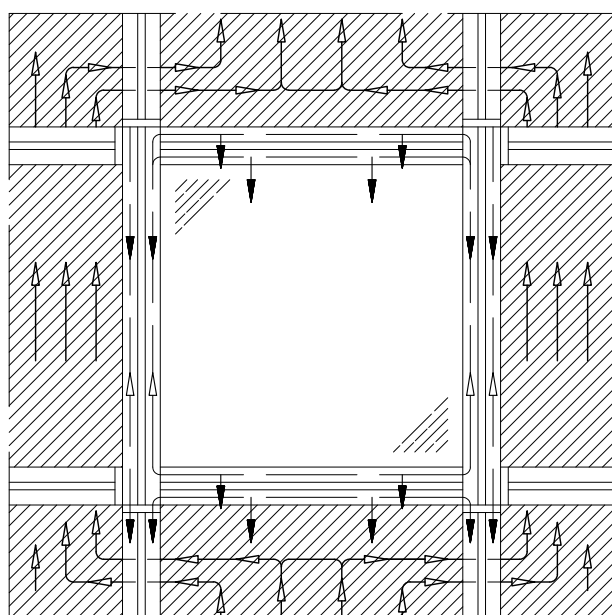

Для обеспечения отвода влаги и вентиляции фальца стеклопакета необходимо на стойках устанавливать капельники АУРС.F50.0928 (АУРС.F50.0998) на пересечении осей верхних и нижних ригелей "теплого" участка витража

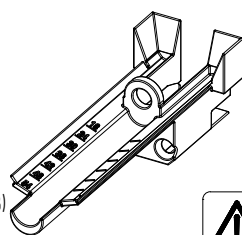

Подробную схему обработки и установки капельника АУРС.F50.0928 (АУРС.F50.0998) см. в разделе каталога ALT F50 "Обработка и сборка"

Подробную обработку горизонтальных декоративных крышек и прижимных планок см. в разделе каталога ALT F50 "Обработка и сборка"