



Соединение профилей "теплой" области фасада в нижнем примыкании центральной части

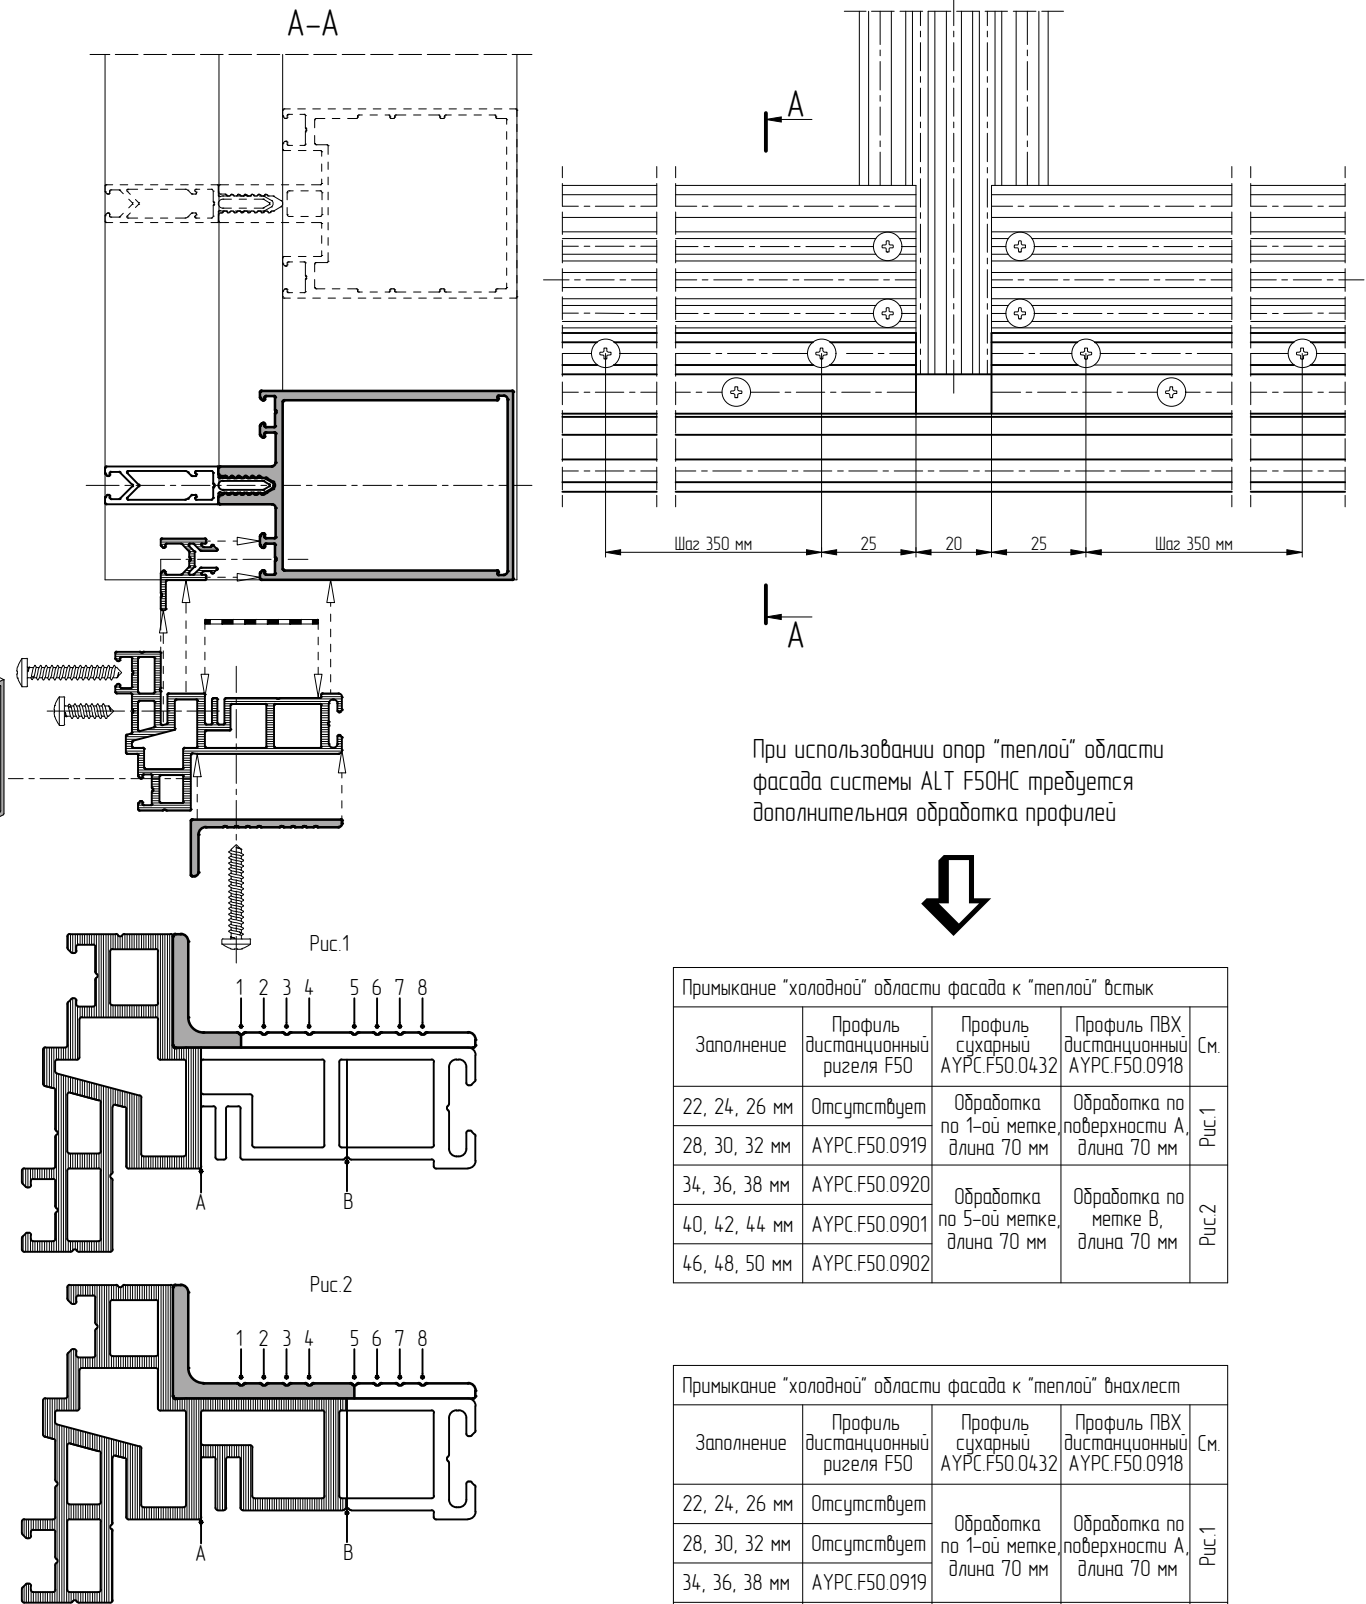

При использовании опор "теплый" области фасада системы ALT F50HC требуется дополнительная обработка профилей

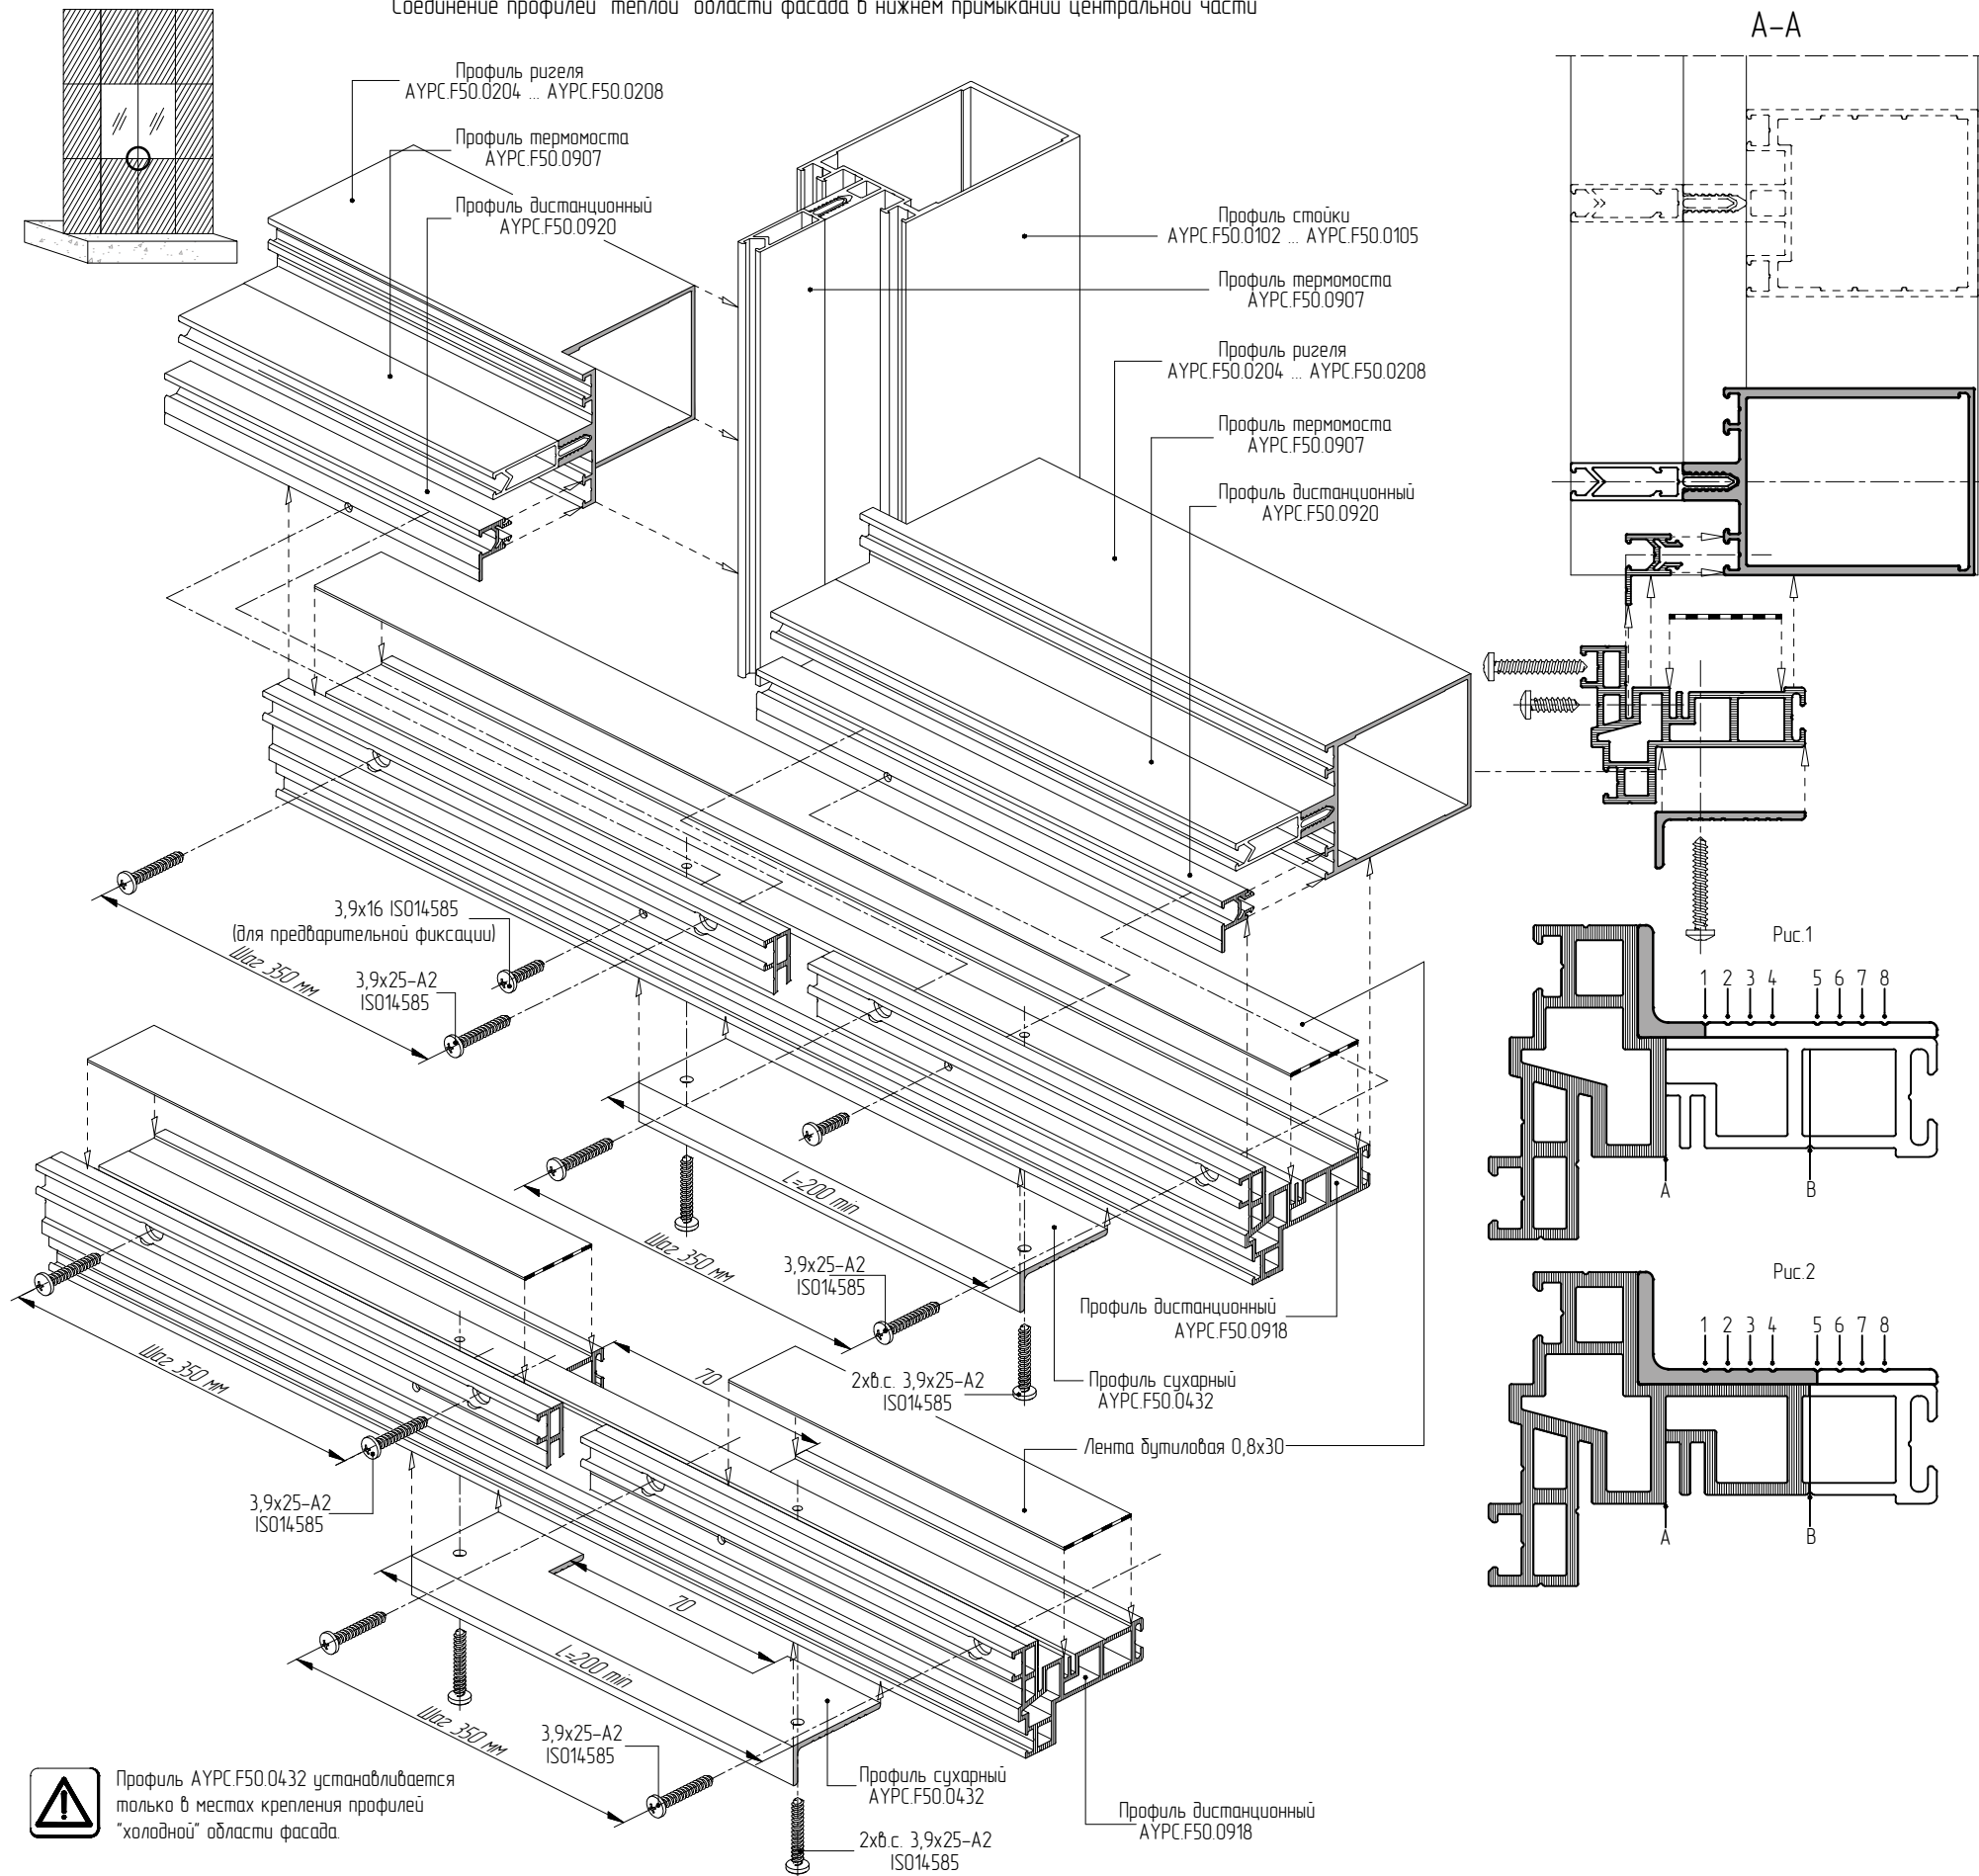

Примыкание "холодной" области фасада к "теплой" встык					
Заполнение	Профиль дистанционный ругеля F50	Профиль сухярный АУРС.F50.0432	Профиль ПВХ дистанционный АУРС.F50.0918	См.	
22, 24, 26 мм	Отсутствует	Обработка по 1-ой метке, длина 70 мм	Обработка по поверхности А, длина 70 мм	Рис.1	
28, 30, 32 мм	АУРС.F50.0919				
34, 36, 38 мм	АУРС.F50.0920	Обработка по 5-ой метке, длина 70 мм	Обработка по метке В, длина 70 мм		Рис.2
40, 42, 44 мм	АУРС.F50.0901				
46, 48, 50 мм	АУРС.F50.0902				

Примыкание "холодной" области фасада к "теплой" внахлест				
Заполнение	Профиль дистанционный ригеля F50	Профиль сухариный АУРС.F50.0432	Профиль ПВХ дистанционный АУРС.F50.0918	См.
22, 24, 26 мм	Отсутствует	Обработка по 1-ой метке, длина 70 мм	Обработка по поверхности А, длина 70 мм	Рис.1
28, 30, 32 мм	Отсутствует			
34, 36, 38 мм	АУРС.F50.0919			
40, 42, 44 мм	АУРС.F50.0920	Обработка по 5-ой метке, длина 70 мм	Обработка по метке В, длина 70 мм	Рис.2
46, 48, 50 мм	АУРС.F50.0901			



Профиль АУРС.F50.0432 устанавливается только в местах крепления профилей "холодной" области фасада.