





Соединение профилей "теплой" области фасада в верхнем примыкании центральной части

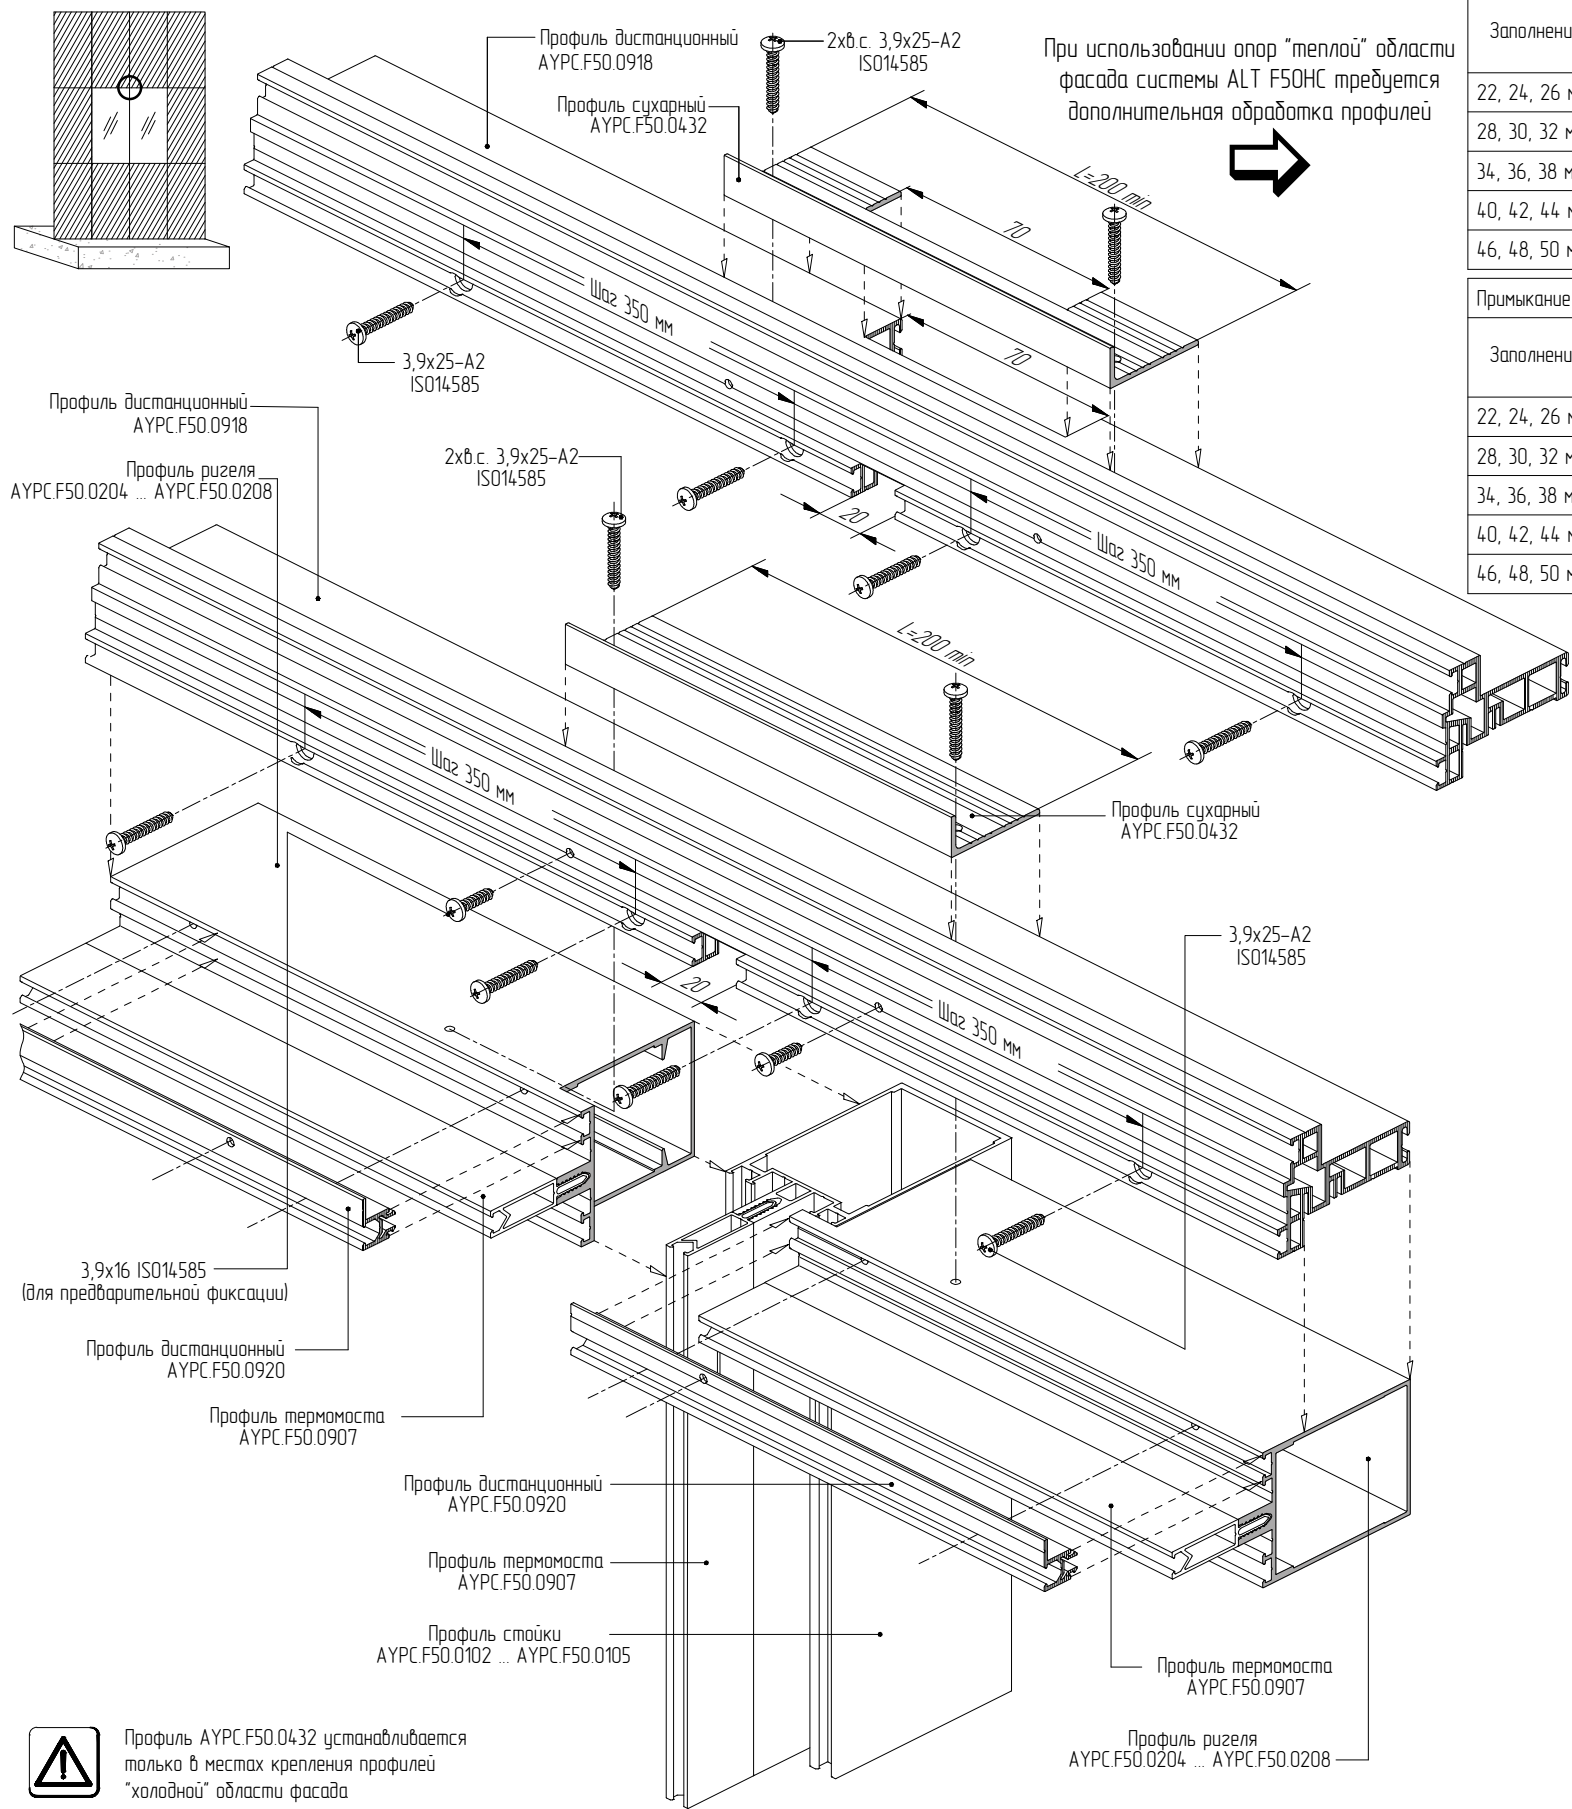

При использовании опор "теплой" области фасада системы ALT F50HC требуется дополнительная обработка профилей

Примыкание "холодной" области фасада к "теплой" встык				
Заполнение	Профиль дистанционный ригеля F50	Профиль сухой AYPC.F50.0432	Профиль ПВХ дистанционный AYPC.F50.0918	См.
22, 24, 26 мм	Отсутствует	Обработка по 1-ой метке, длина 70 мм	Обработка по поверхности А, длина 70 мм	Рис.1
28, 30, 32 мм	AYPC.F50.0919			
34, 36, 38 мм	AYPC.F50.0920	Обработка по 5-ой метке, длина 70 мм	Обработка по метке В, длина 70 мм	Рис.2
40, 42, 44 мм	AYPC.F50.0901			
46, 48, 50 мм	AYPC.F50.0902			

Примыкание "холодной" области фасада к "теплой" внахлест				
Заполнение	Профиль дистанционный ригеля F50	Профиль сухой AYPC.F50.0432	Профиль ПВХ дистанционный AYPC.F50.0918	См.
22, 24, 26 мм	Отсутствует	Обработка по 1-ой метке, длина 70 мм	Обработка по поверхности А, длина 70 мм	Рис.1
28, 30, 32 мм	Отсутствует			
34, 36, 38 мм	AYPC.F50.0919	Обработка по 5-ой метке, длина 70 мм	Обработка по метке В, длина 70 мм	Рис.2
40, 42, 44 мм	AYPC.F50.0920			
46, 48, 50 мм	AYPC.F50.0901			

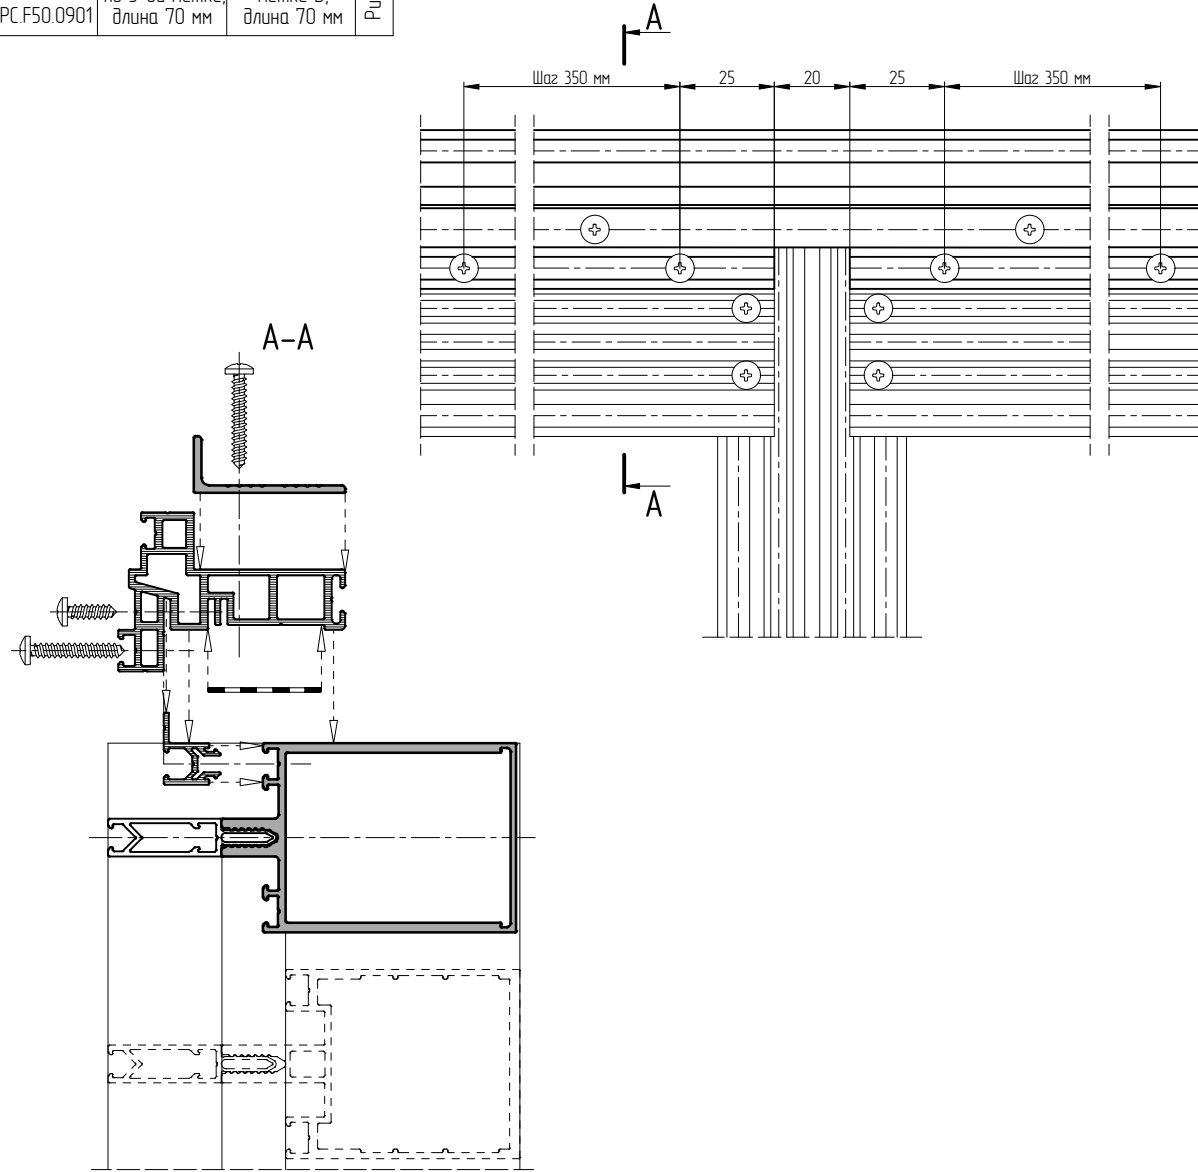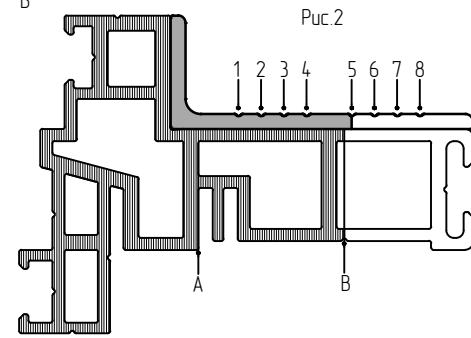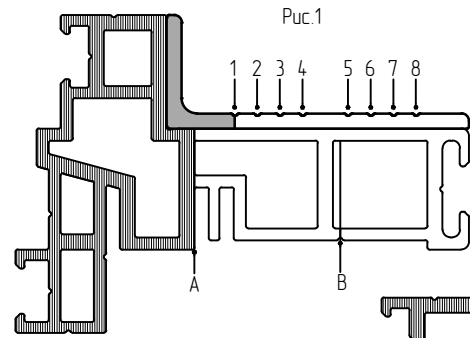

Профиль AYPC.F50.0432 устанавливается только в местах крепления профилей "холодной" области фасада