
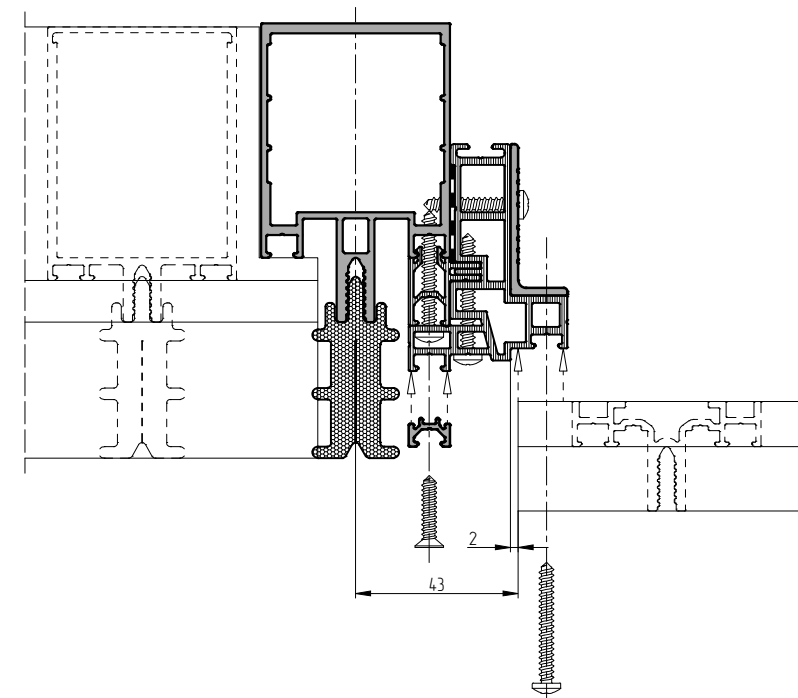
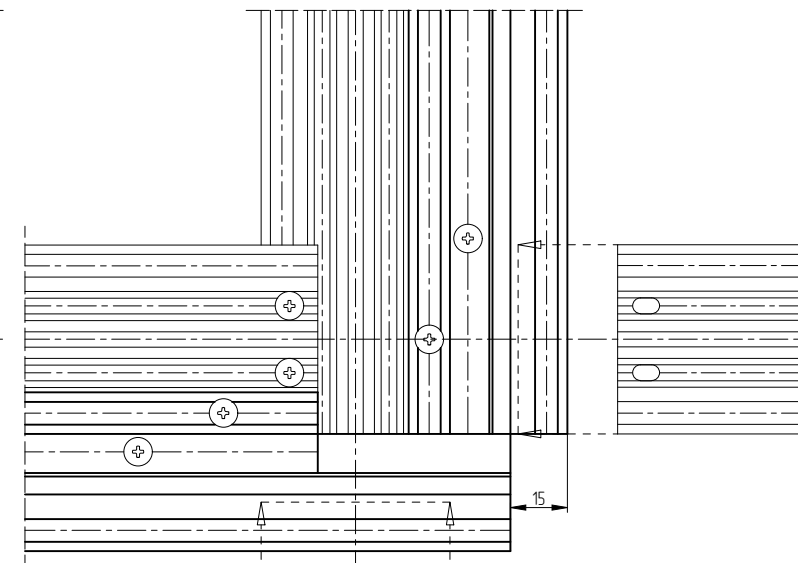
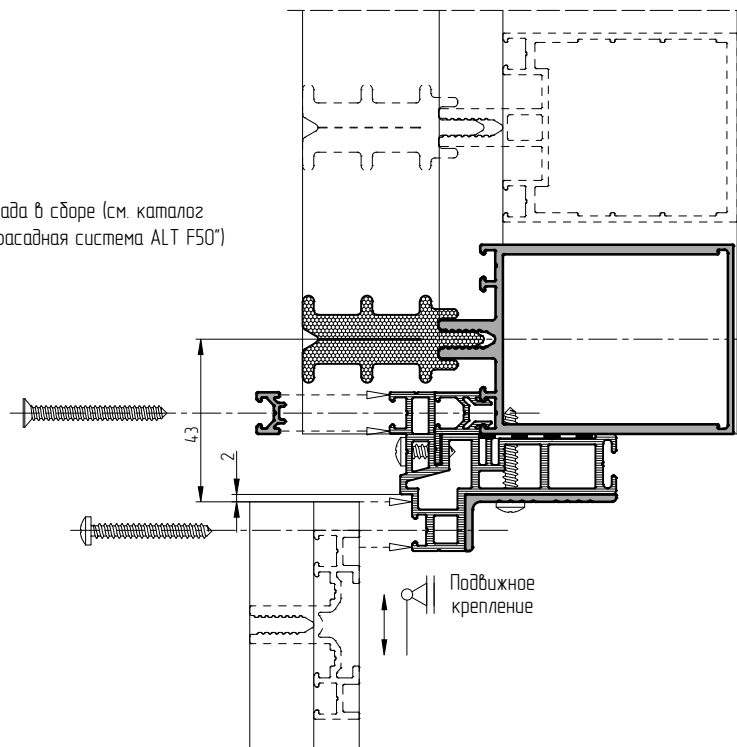
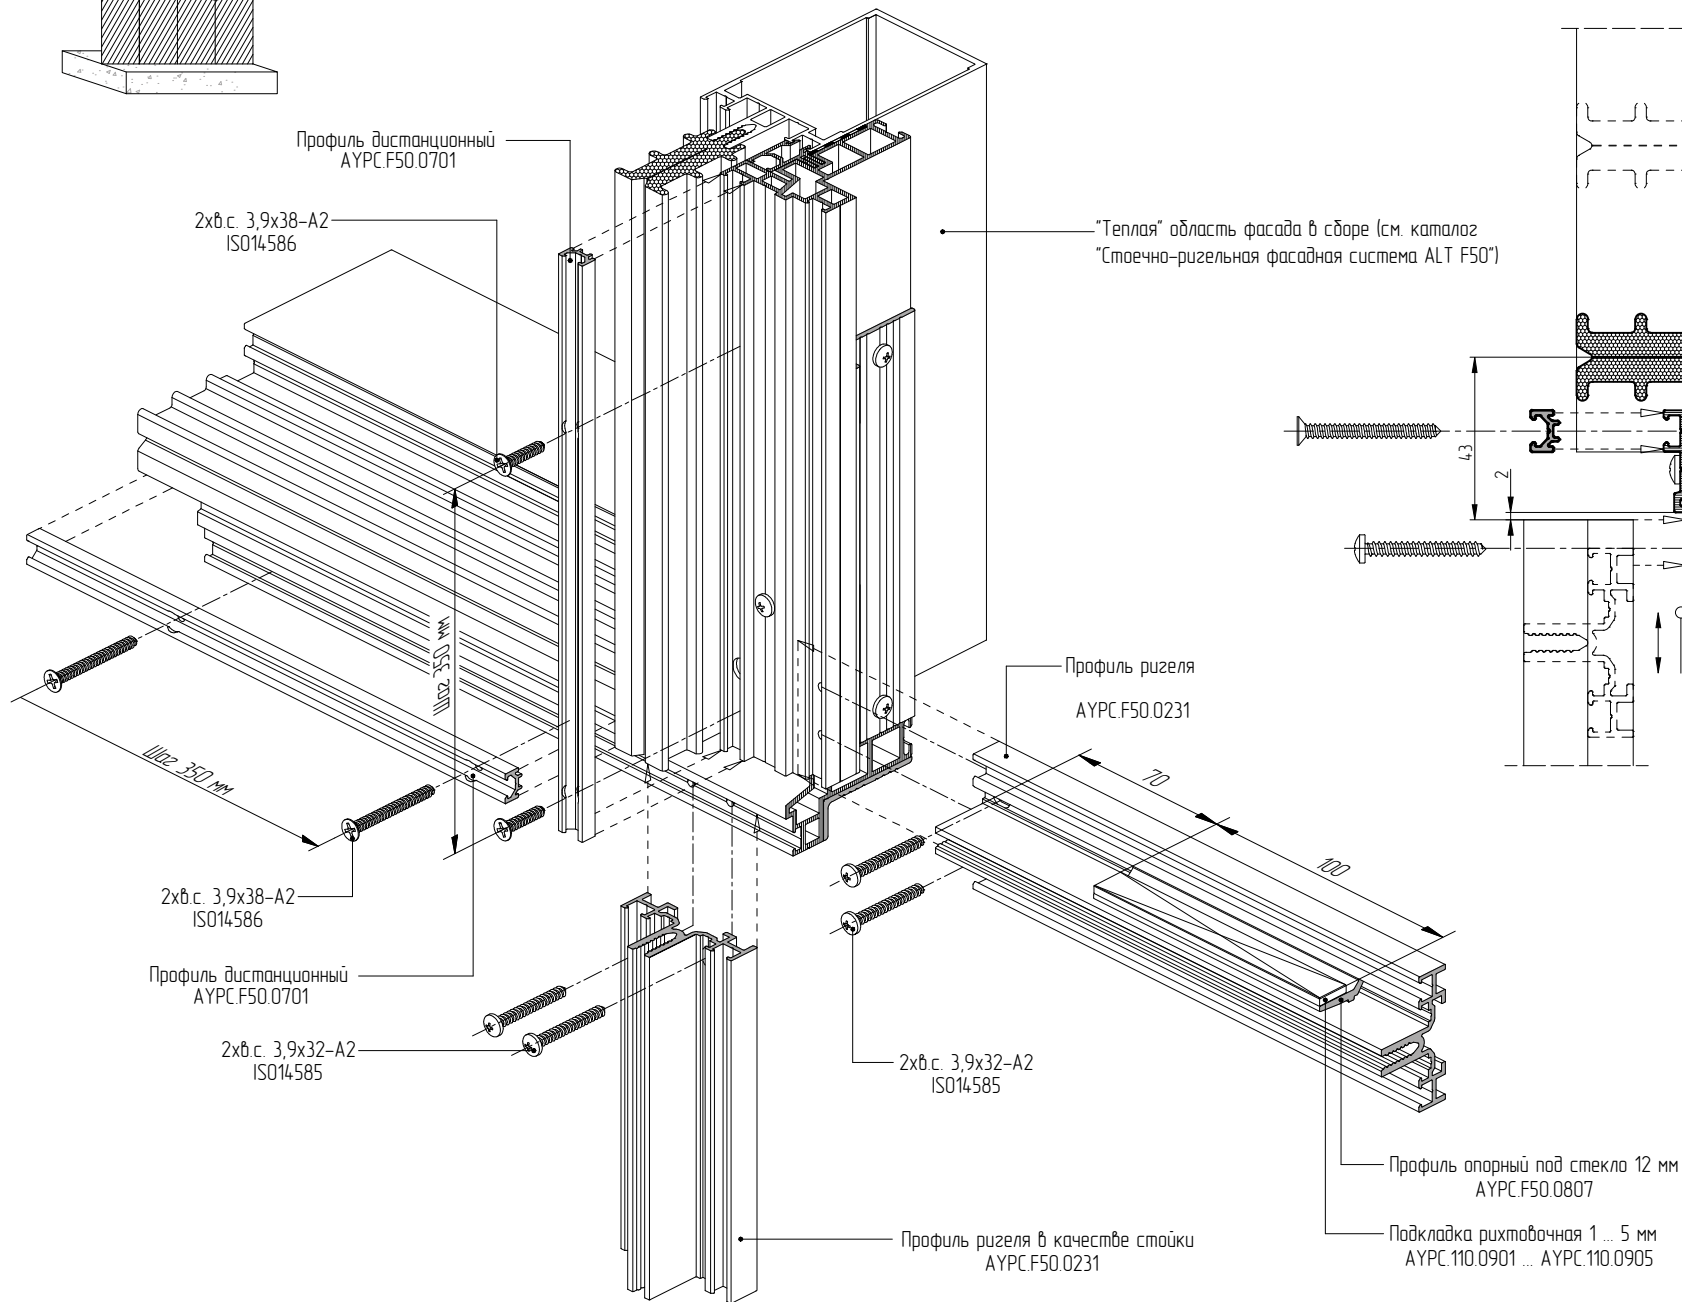


Соединение профилей "теплой" и "холодной" области фасада внахлест на примере нижнего углового примыкания (крепление вертикального профиля "холодной" области фасада является подвижным)

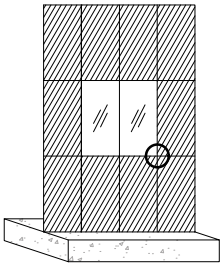

Максимальная нагрузка	
на стойку 100 кЗ	на ригель 100 кЗ
	  Инерционные характеристики I_x и I_y для стоек и ригелей рассчитываются отдельно