
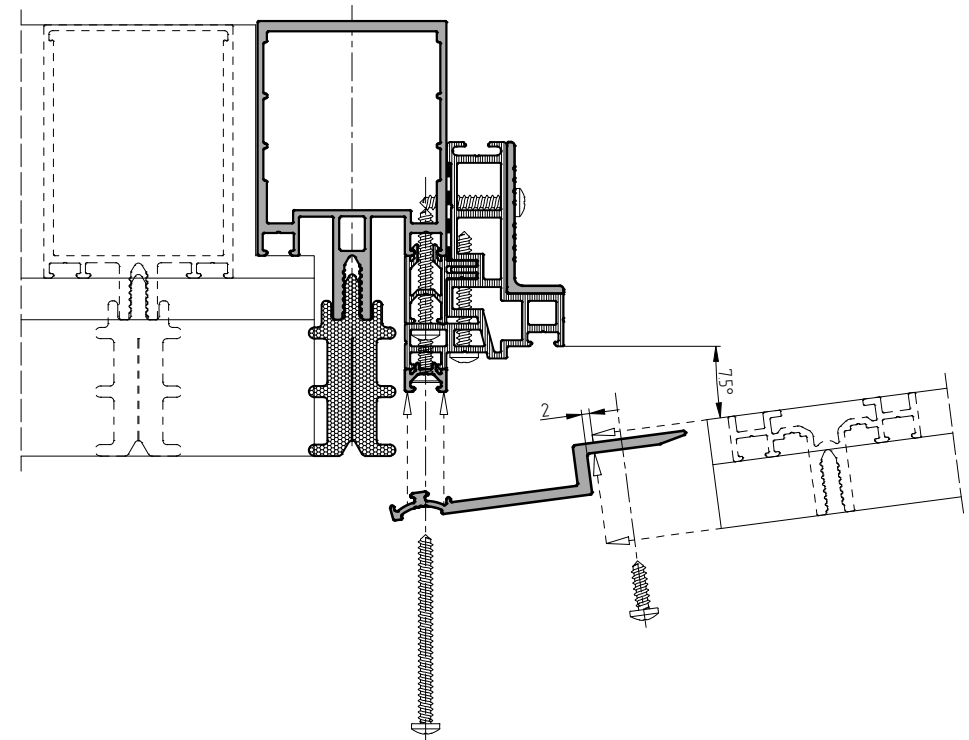
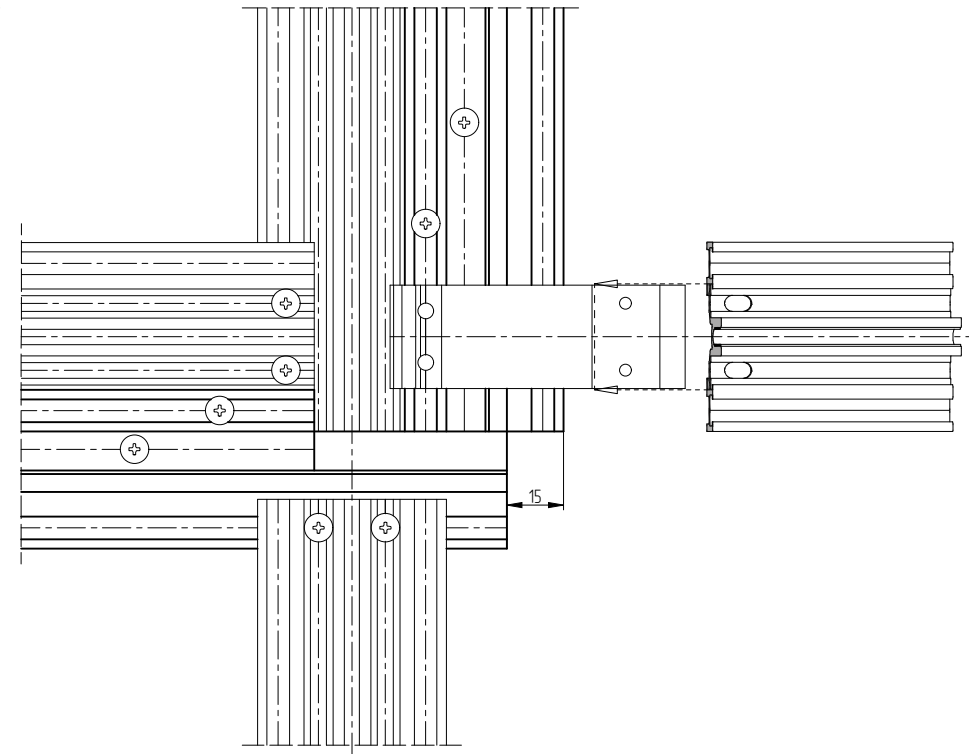
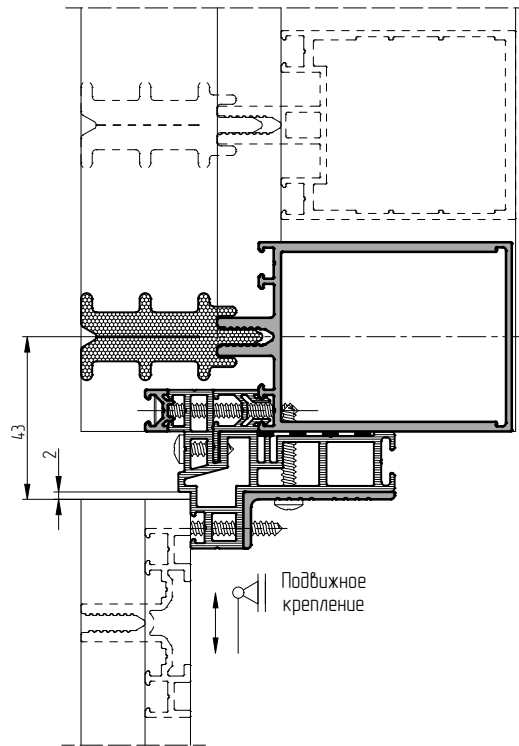
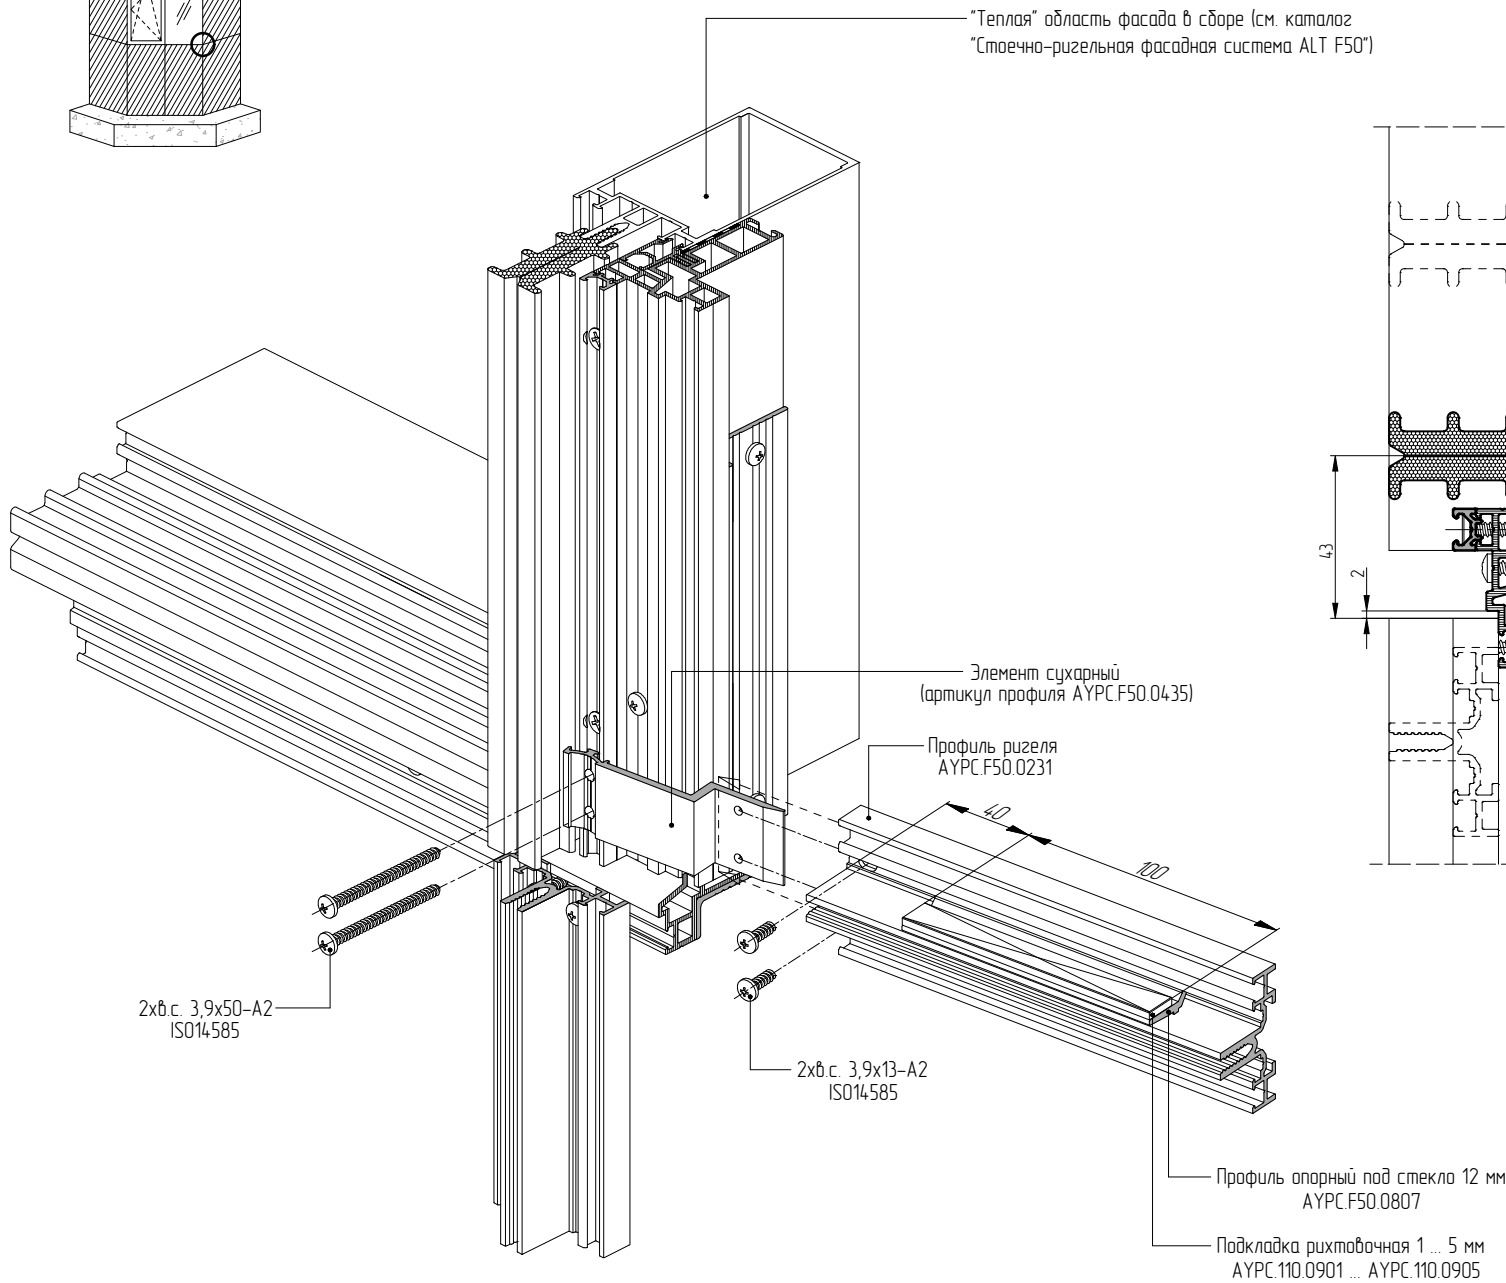


Соединение горизонтальных профилей "теплой" и "холодной" области фасада под углом до 7,5° в плане на примере нижнего углового примыкания при соединении вертикальных профилей внахлест (крепление вертикального профиля "холодной" области фасада является подвижным)

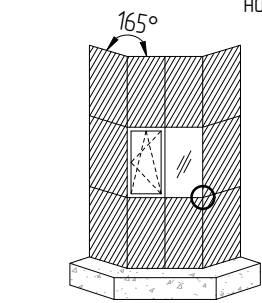

Максимальная нагрузка на ригель 100 кг	
50 кг	50 кг
Инерционные характеристики Ix и Iy для стоек и ригелей рассчитываются отдельно	