

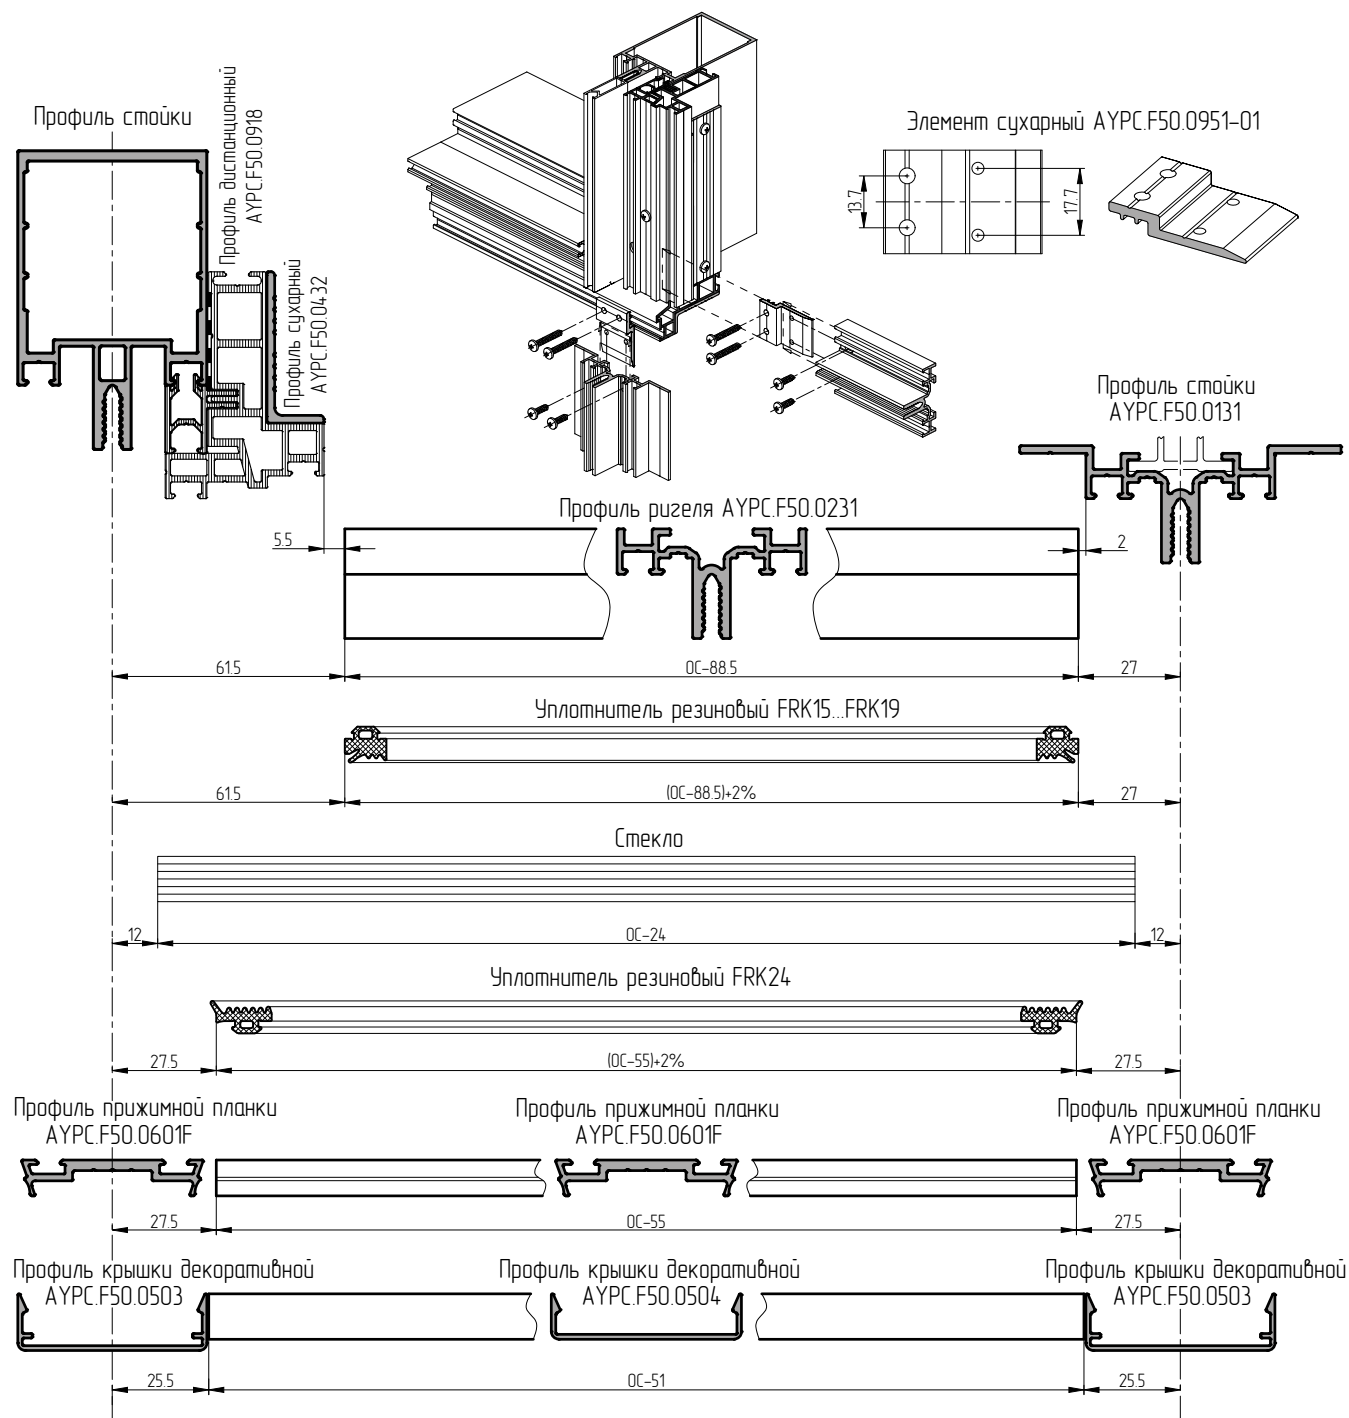


Соединение профилей "холодной" области фасада с "теплой" с помощью элемента сухарного АУРС.F50.0951-01 (в "холодной" области фасада профиля стоек и профиля ригелей соединяются внахлест)

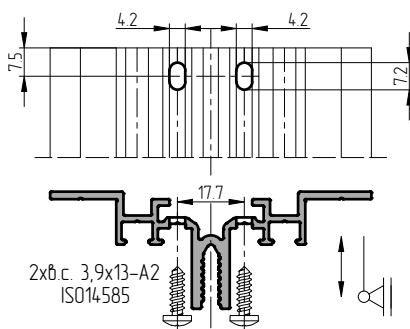

Обработка стойки АУРС.F50.0131 в зависимости от способа установки

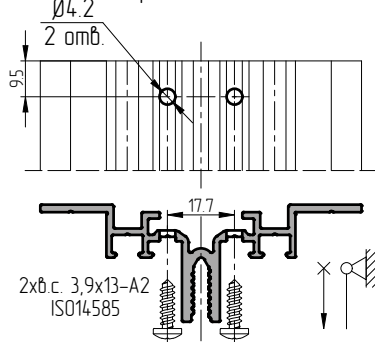

Обработка ригеля АУРС.F50.0231

