



Соединение профилей "холодной" области фасада с "теплой" с помощью элемента сухарного АУРС.F50.0951-01 (несущие профили "холодной" области фасада с обеих сторон соединяются с профилями "теплой" области с помощью элемента сухарного АУРС.F50.0951-01)

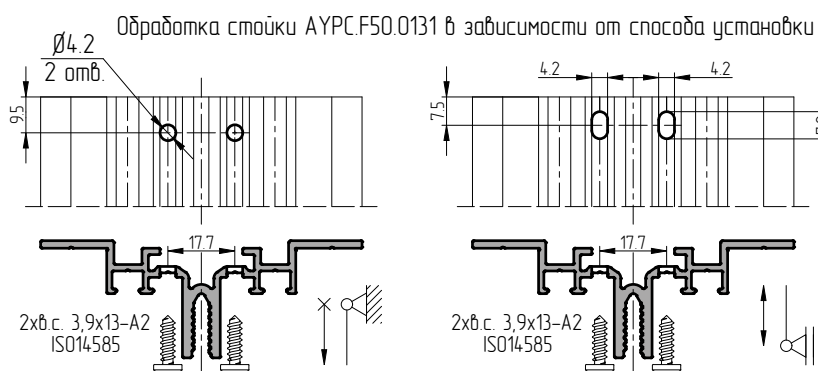

Обработка ригеля АУРС.F50.0231

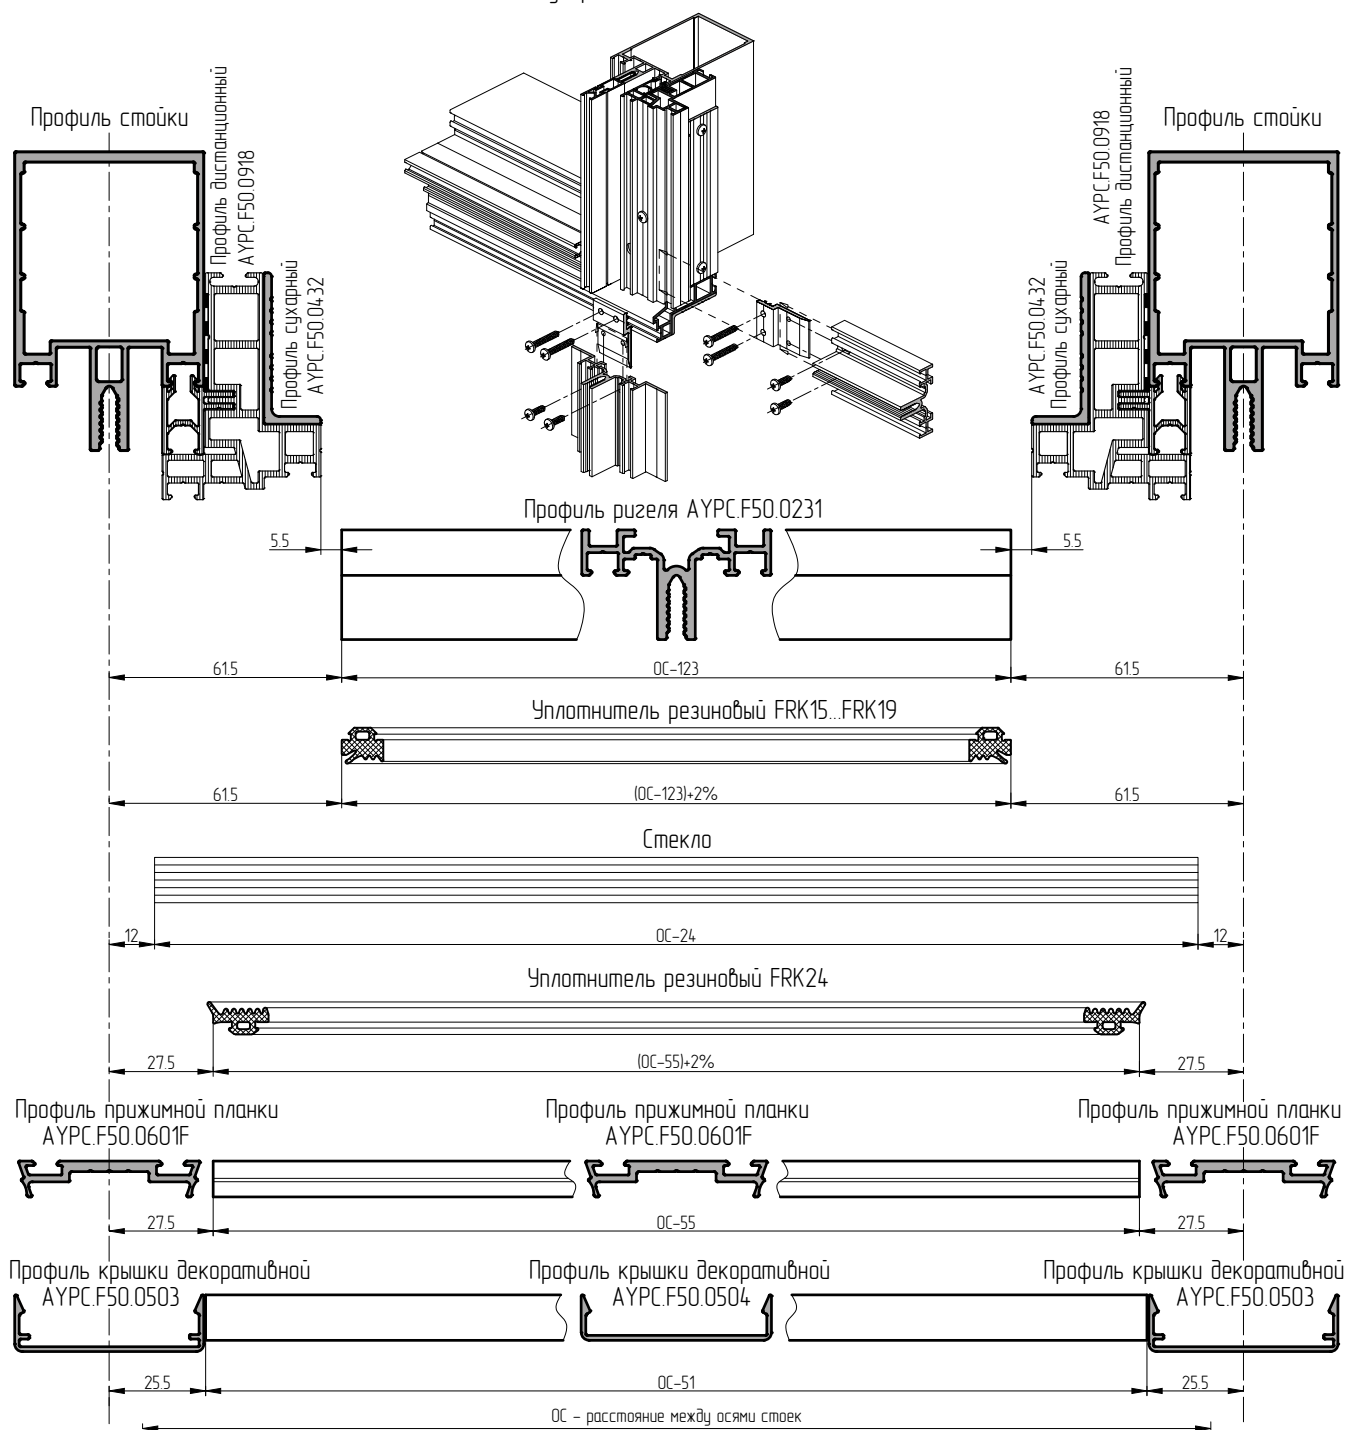