


Таблица остекления для кровельных малоозаметных лючков дымоудаления при встраивании в фасад ALT F60

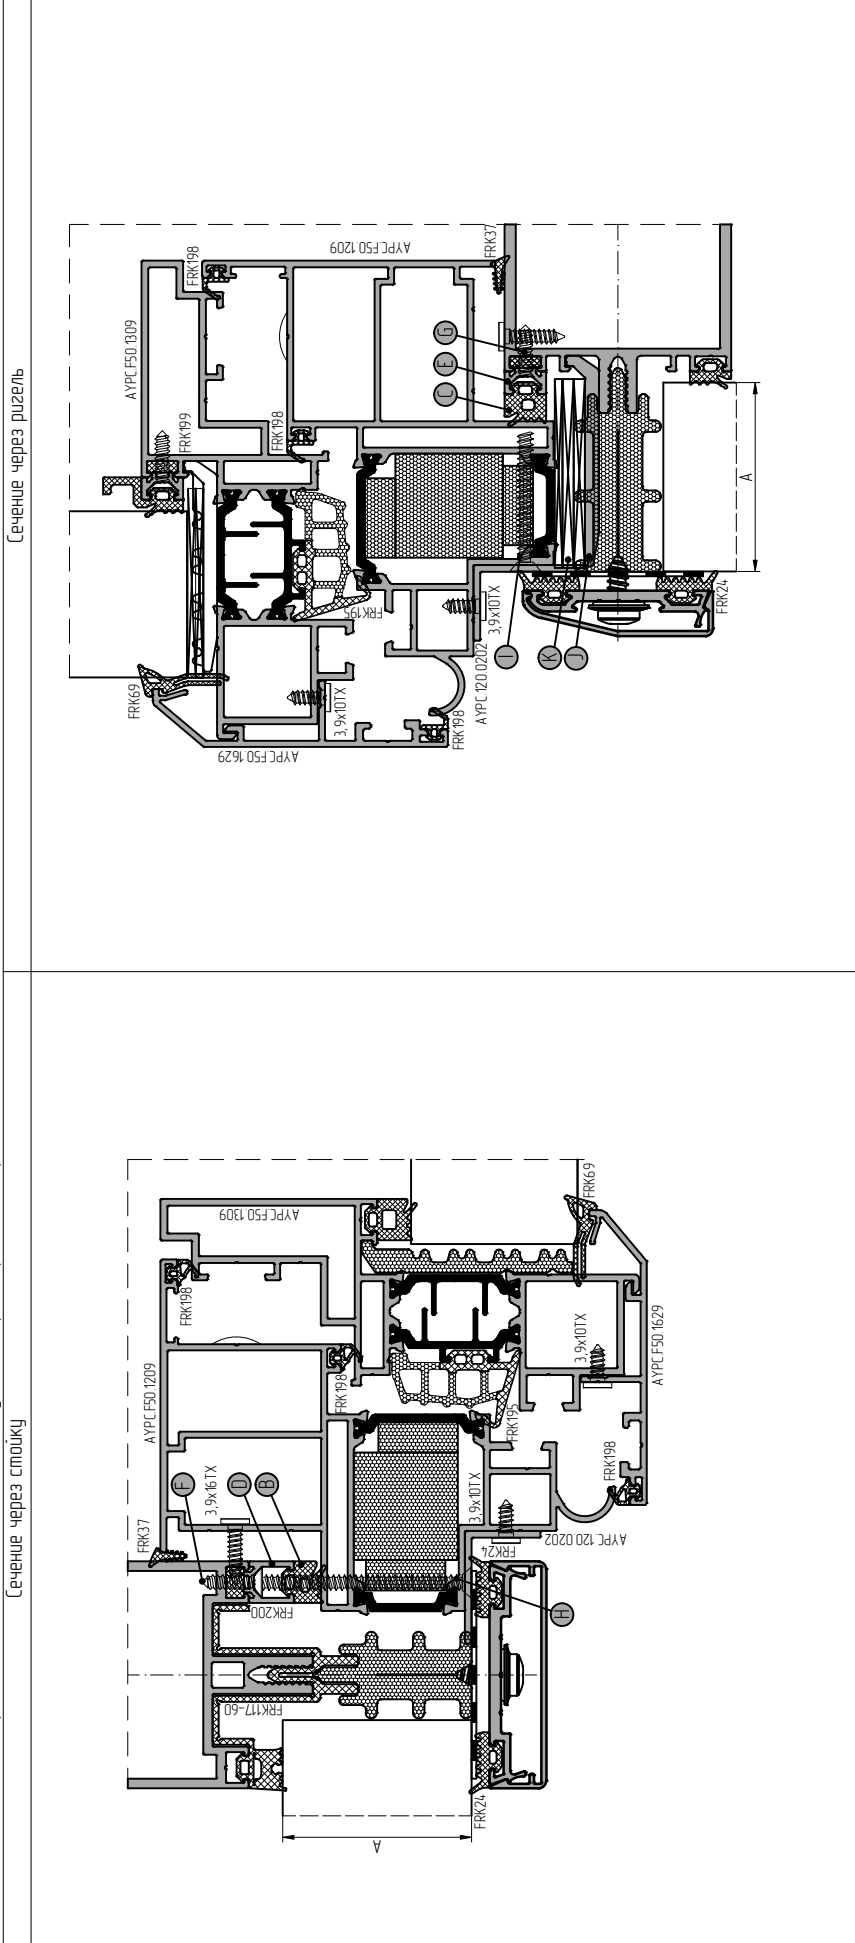

Толщина заполнения, мм	Уплотнитель		Профиль вспомогательный		Виты самонарезающий			Подкладка под стеклопакет		
	на стойке	на ригеле внахлест	на стойке	на ригеле внахлест	для профиля вспомогательного на стойке, шаг 450 мм	для профиля вспомогательного на ригеле внахлест, шаг 450 мм	для рамы на стойке, шаг 450 мм	для рамы на ригеле внахлест, шаг 450 мм	опорная	ригелевочная
A	B	C	D	E	F	G	H	I	J	K
40	FRK16	FRK16	AYPC F50 0701 / FRK200	-	3,9x16-A2IS014586	-	4,8x70-A2IS014586		AYPC F50 0952 AYPC F50 9973	100x44x3
42										
44										
46	FRK16	FRK16	AYPC F50 0702 / FRK200	AYPC F50 0701 / FRK199	3,9x16-A2IS014586	3,9x16-A2IS014586	4,8x80-A2IS014586		AYPC F50 0952-01 AYPC F50 9974	100x50x3
48										
50	FRK16	FRK16	AYPC F50 0703 / FRK200	AYPC F50 0702 / FRK199	3,9x16-A2IS014586	3,9x16-A2IS014586	4,8x80-A2IS014586		AYPC F50 0952-02 AYPC F50 9975	100x56x3
52										
54	FRK16	FRK16	AYPC F50 0704 / FRK200	AYPC F50 0703 / FRK199	3,9x16-A2IS014586	3,9x16-A2IS014586	4,8x90-A2IS014586		AYPC F50 0952-03 AYPC F50 9976	100x62x3
56										
58	FRK16	FRK16								
60										
62										