
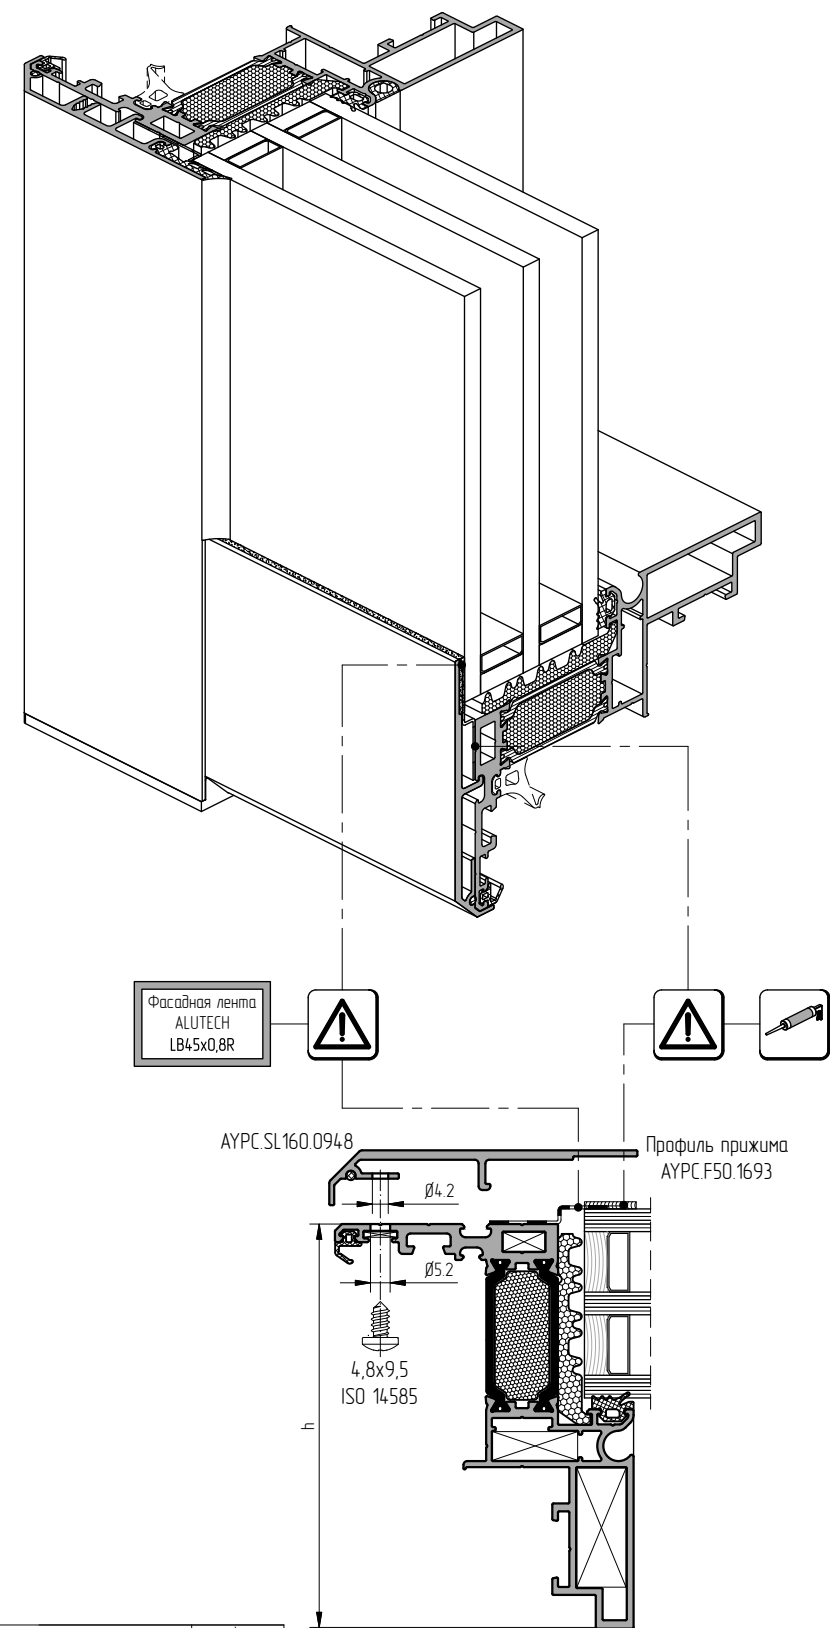


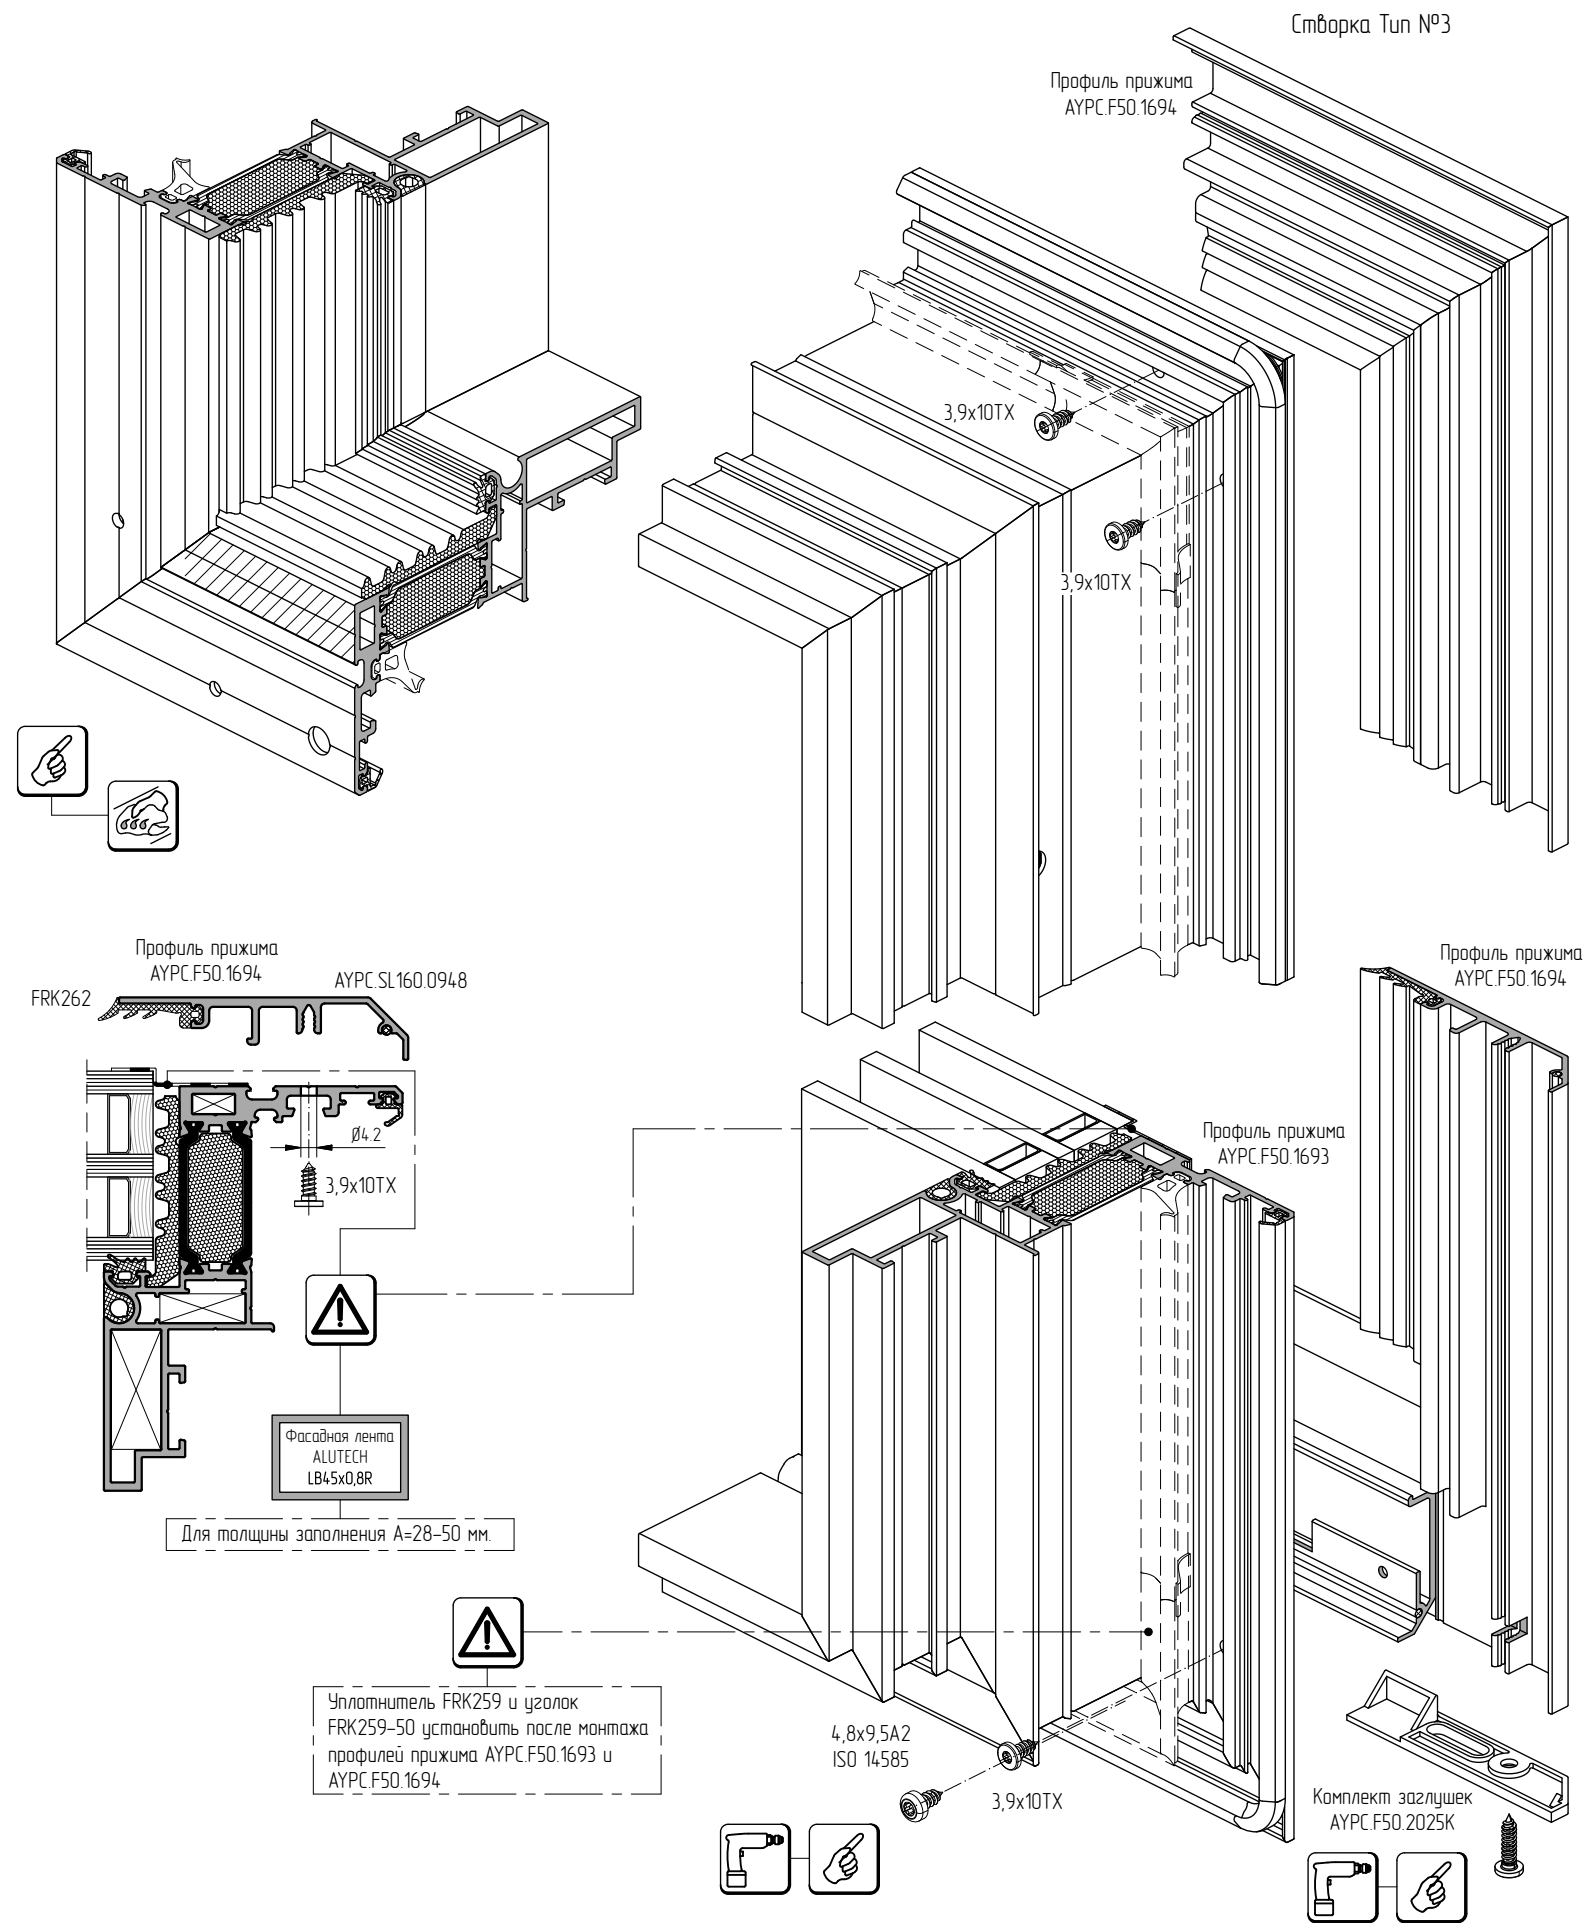

Профиль створки		h
АУРС.F50.1346		95.0
АУРС.F50.3.1347N	АУРС.F50.3.1347	107.0
АУРС.F50.3.1348N	АУРС.F50.3.1348	119.0
АУРС.F50.3.1349N	АУРС.F50.3.1349	131.0