




Профили рамы

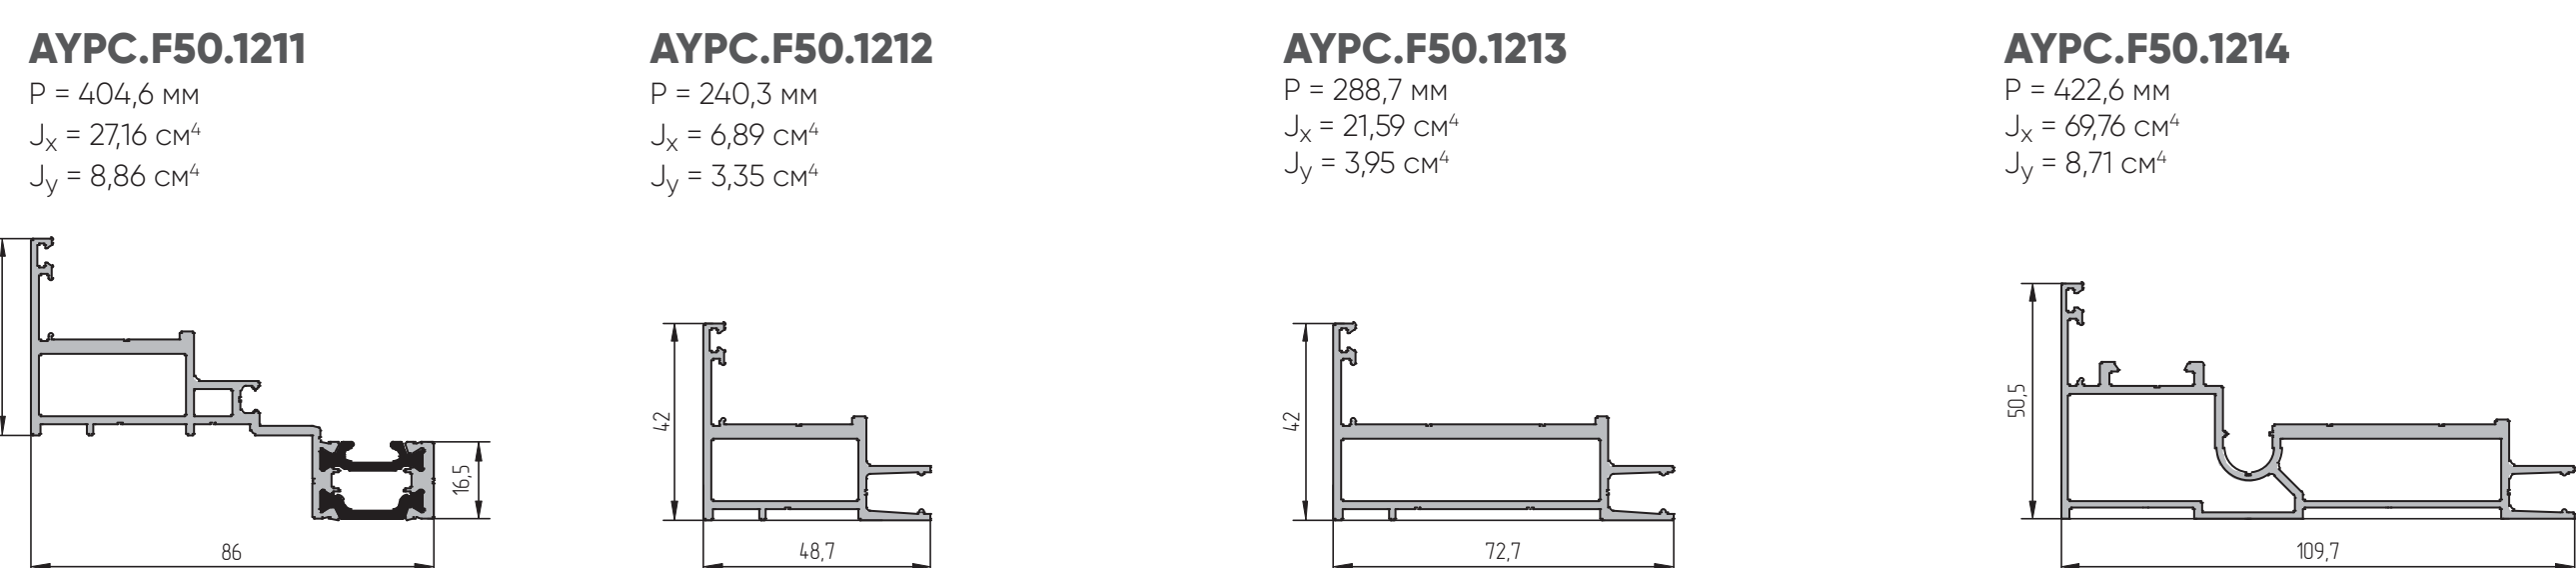


Профили створки

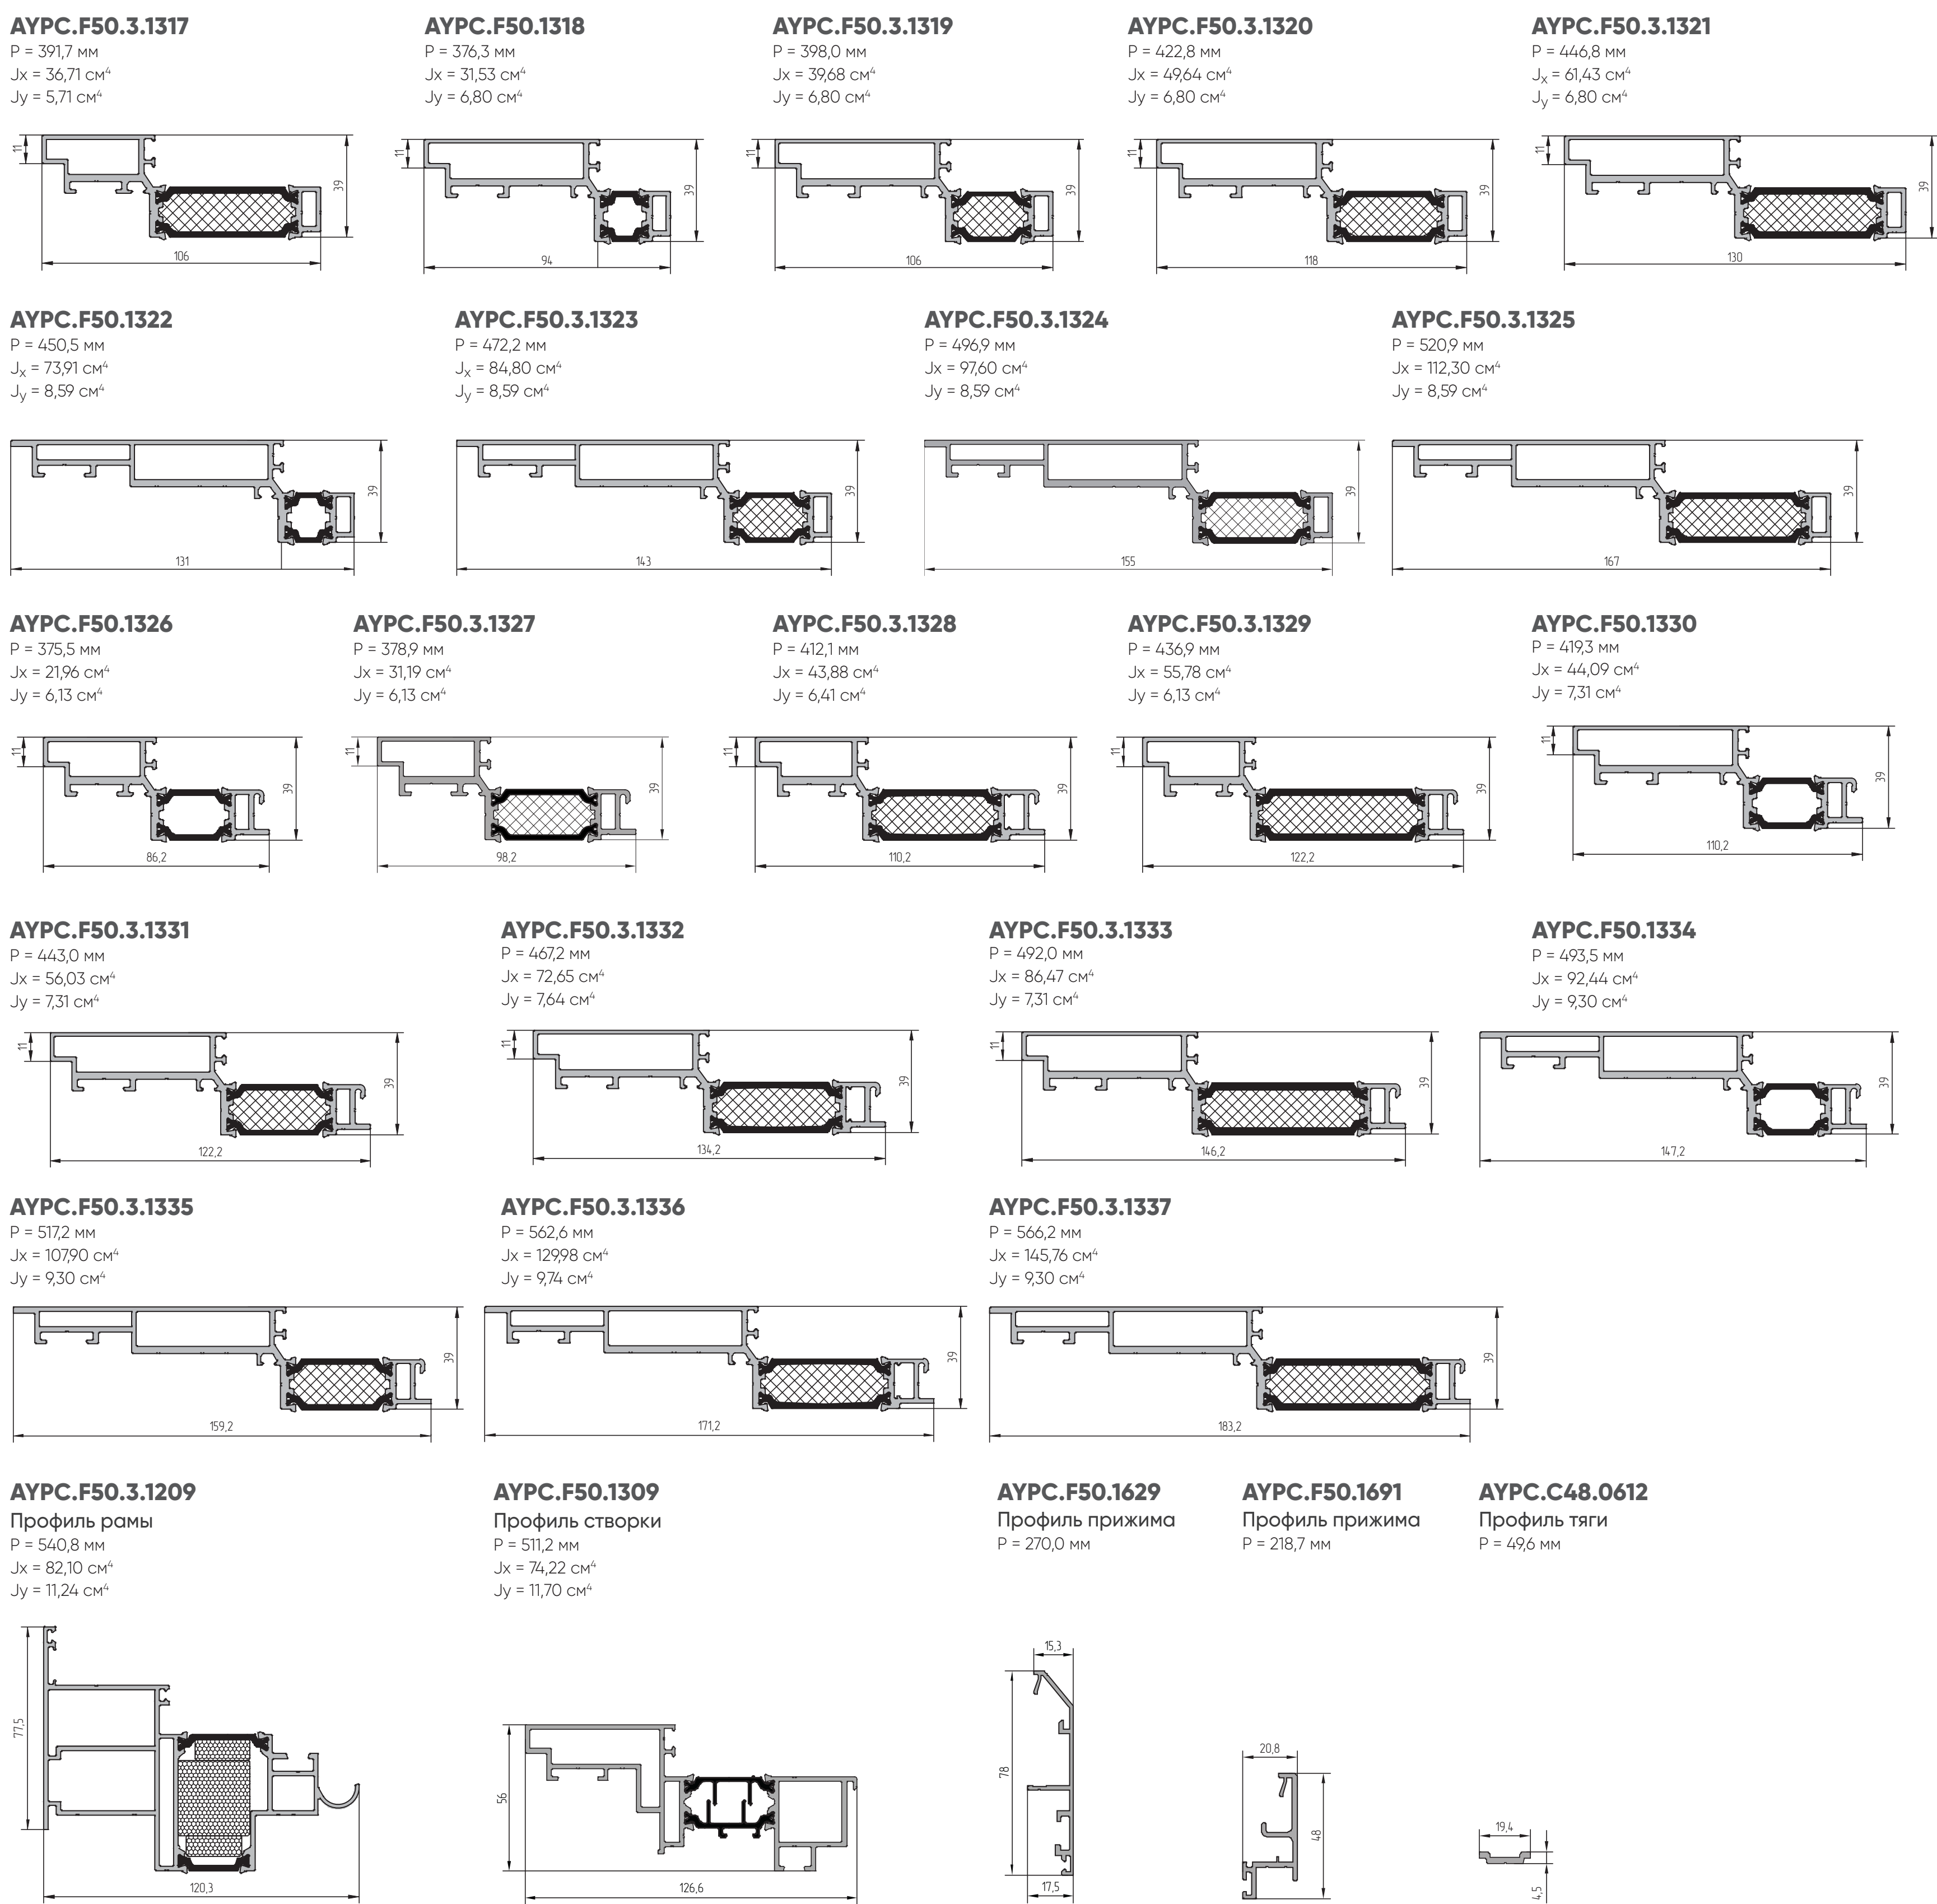


Профили вспомогательные

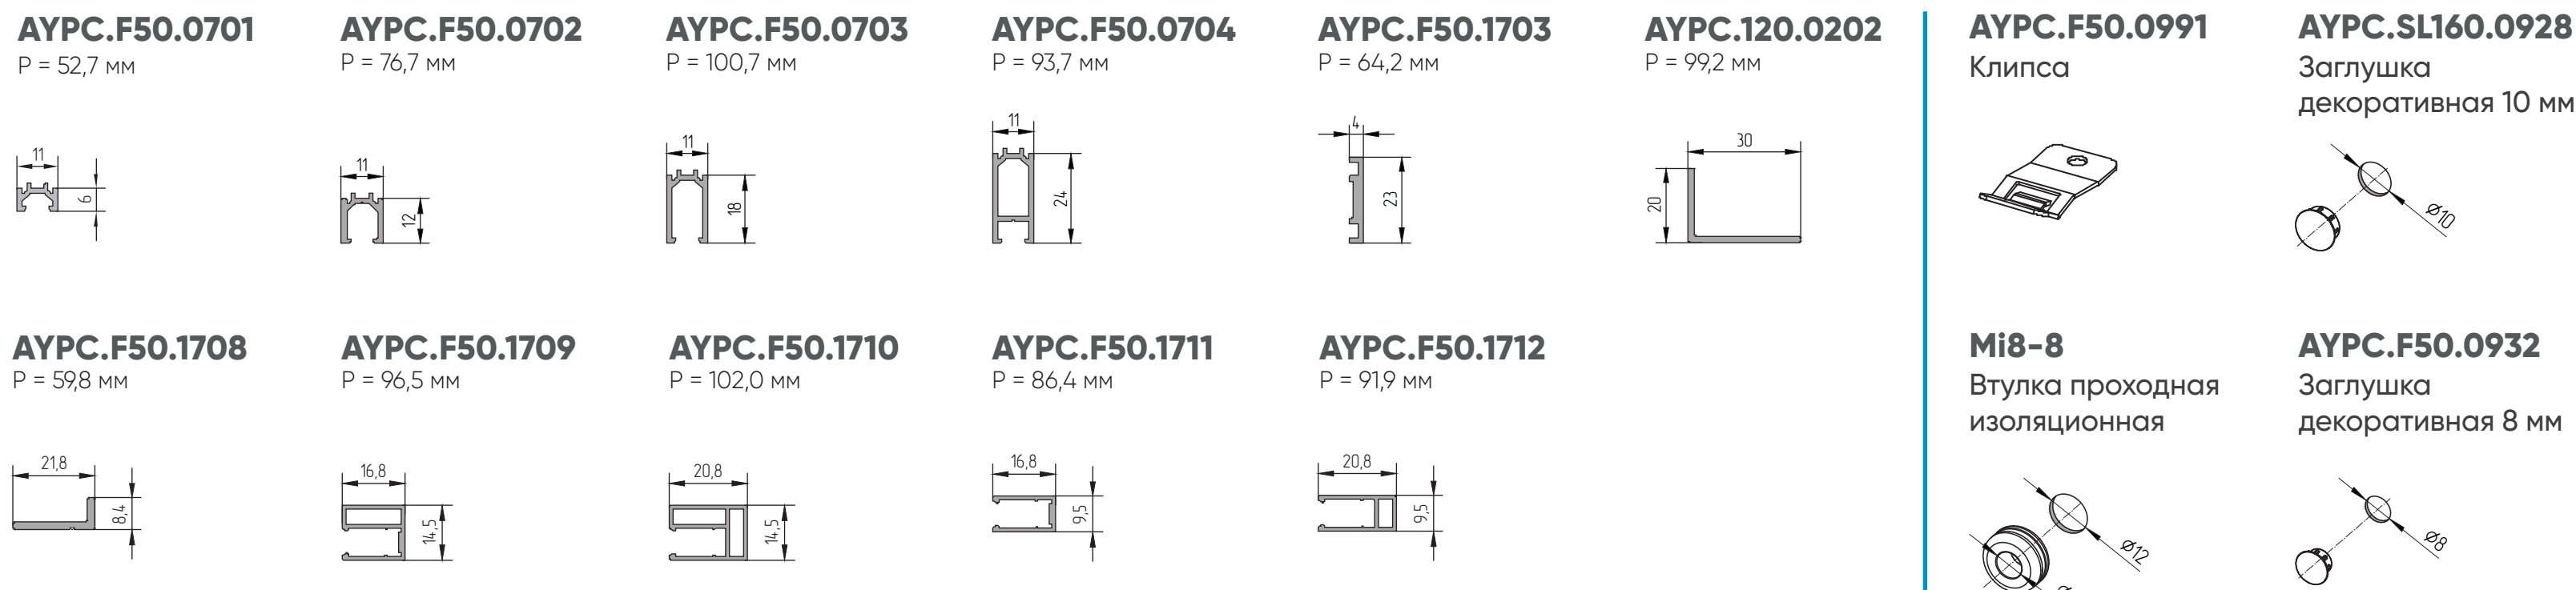

Профили опорные под стеклопакет

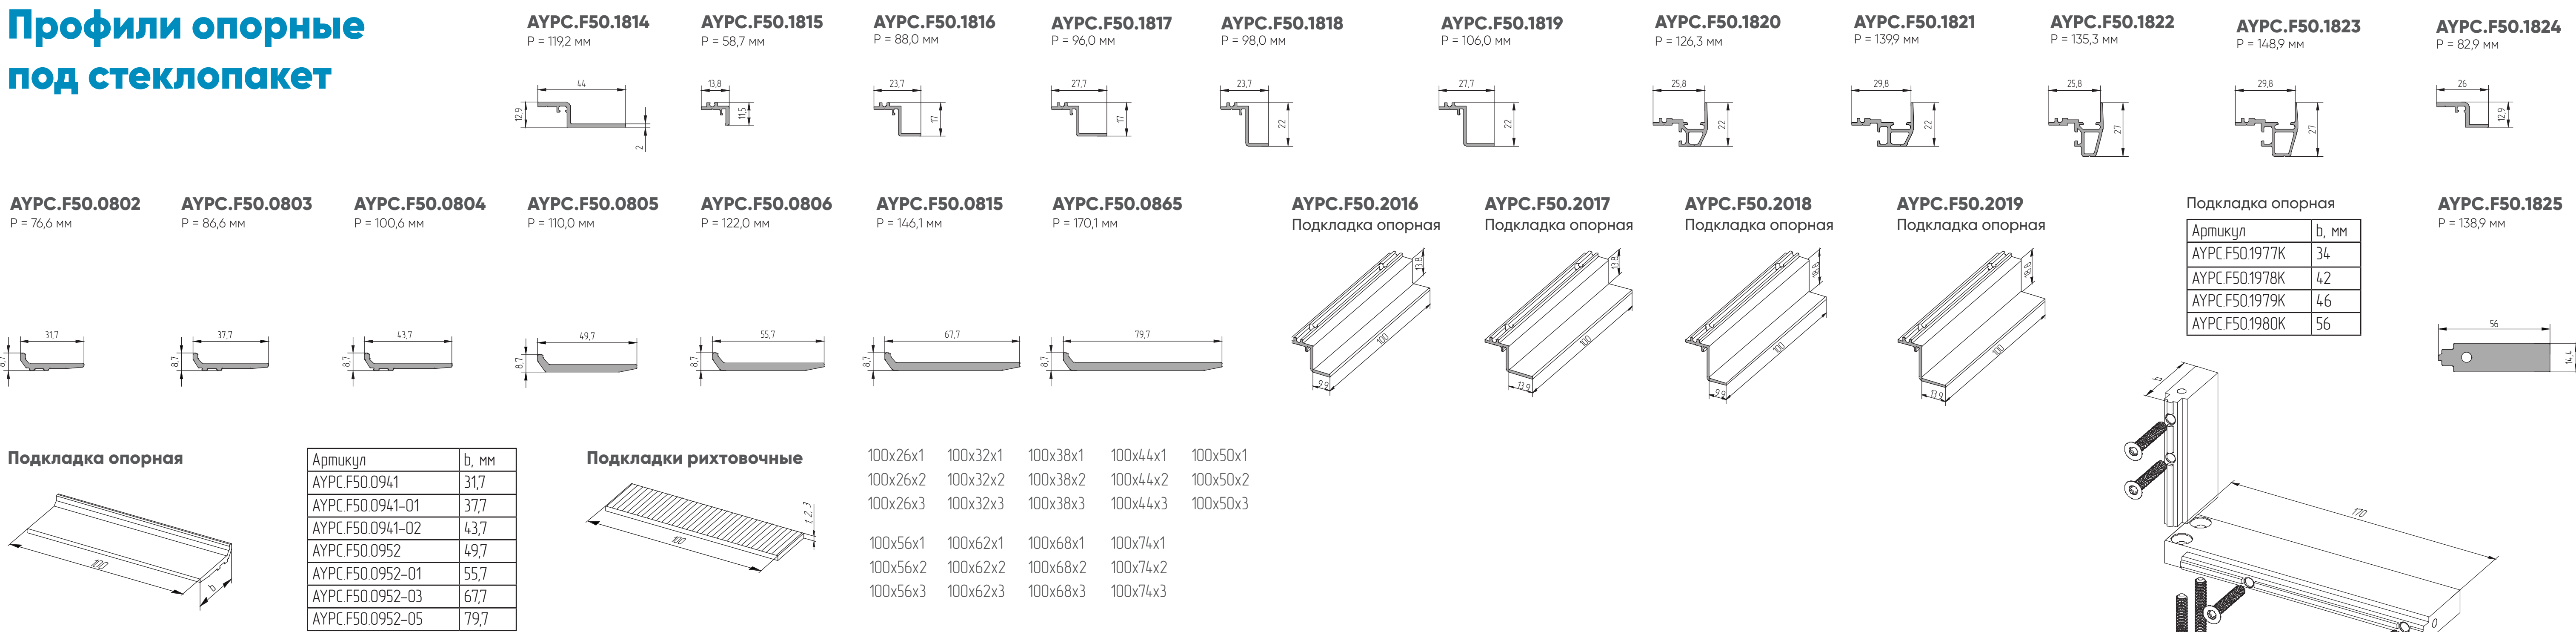

Уплотнители резиновые

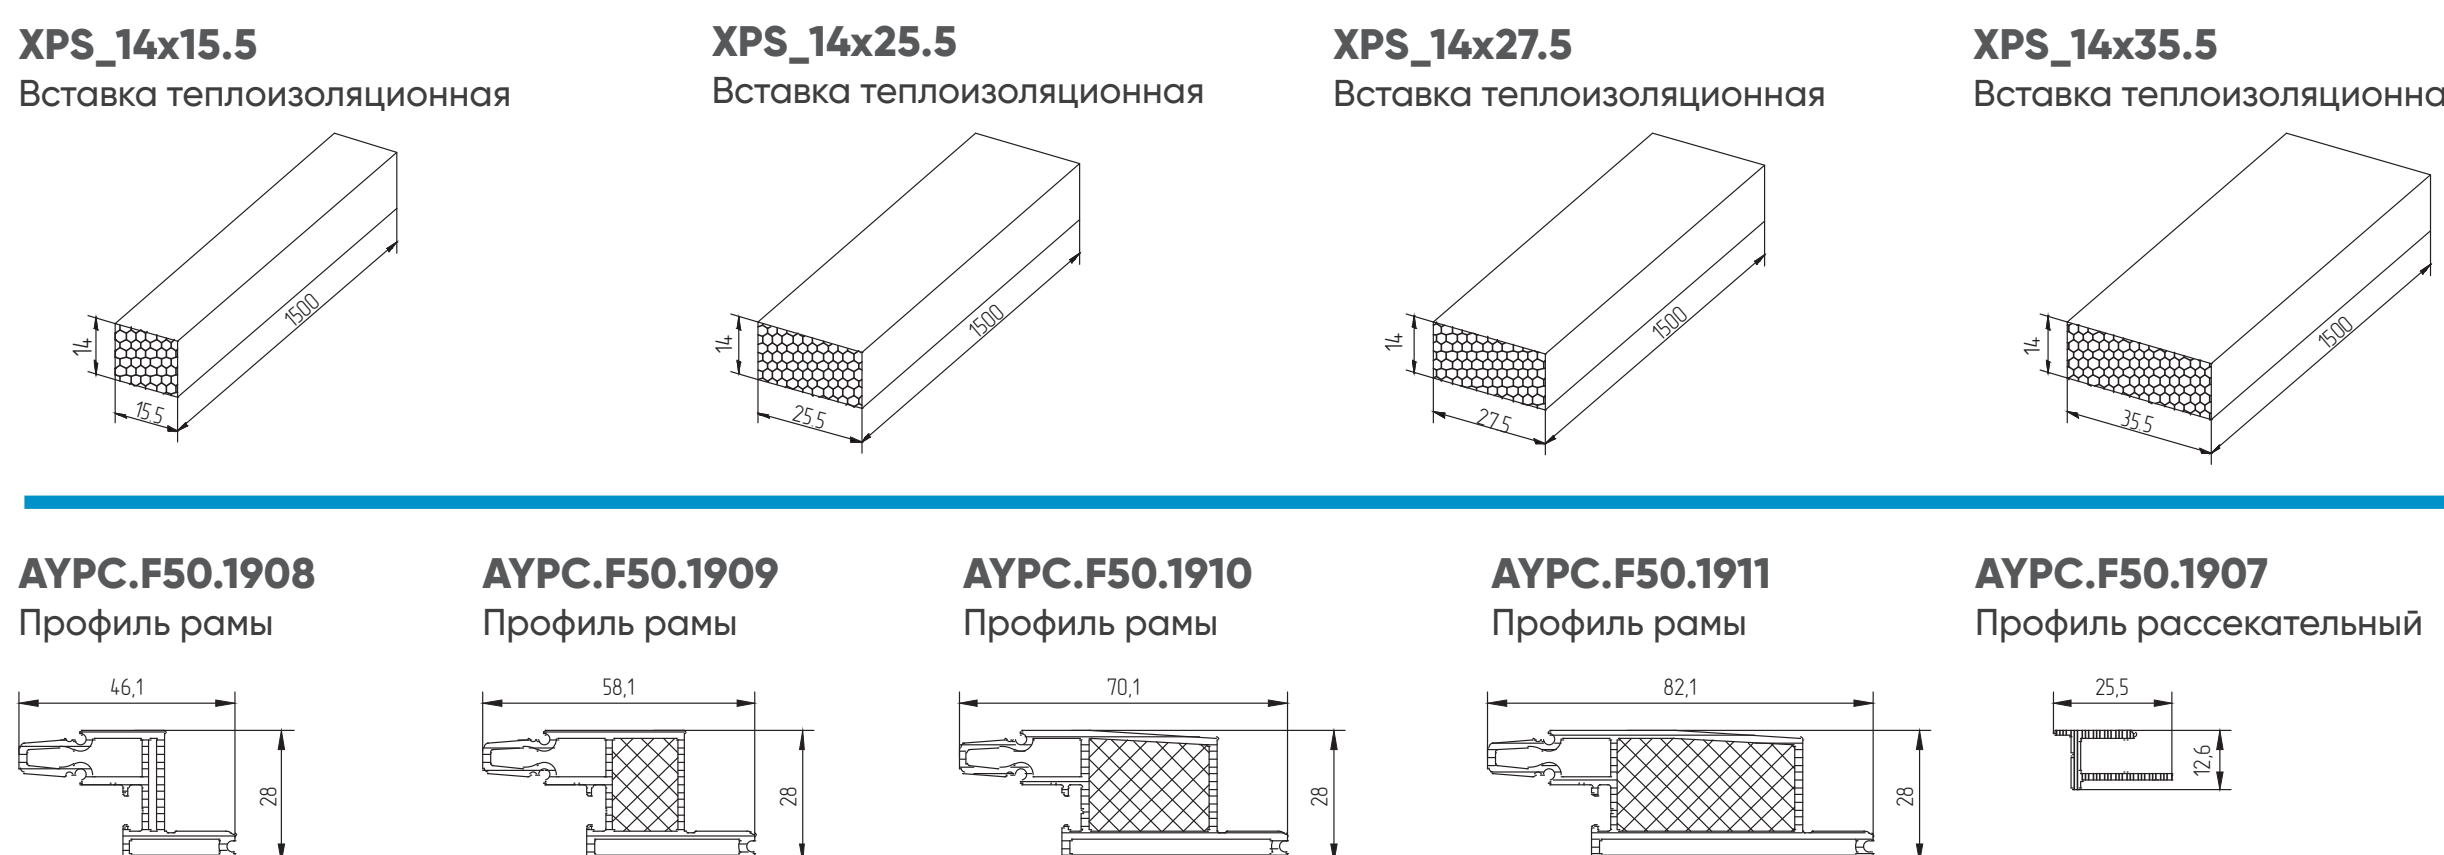

Профили обжимные

