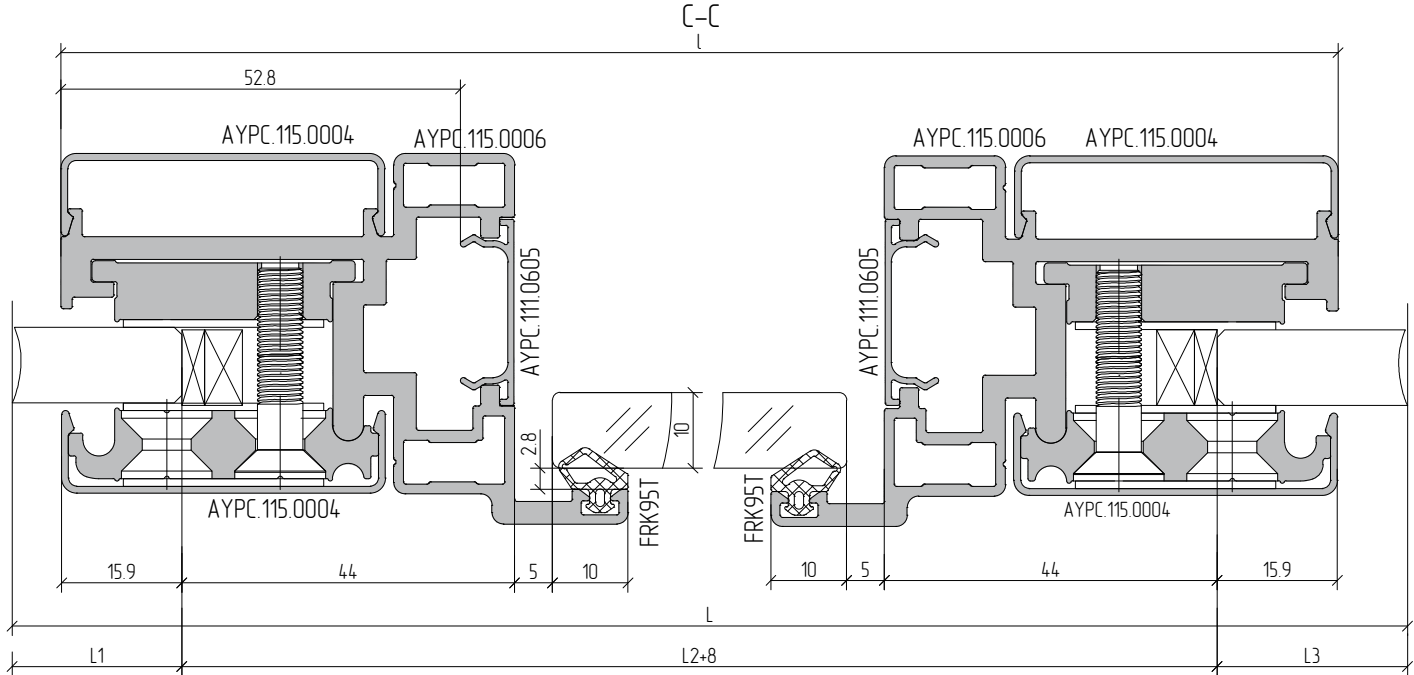


 
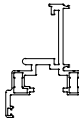
Пример расчета типовой конструкции цельностеклянной
перегородки с интегрированной однопольной
дверью в алюминиевой раме

Масштаб 1:1



Артикул	Наименование	Эскиз	1...
Комплектующие изделия			
АУРС.115.0101	Клипса		n= L(H)/300
АУРС.115.0102	Вставка		n= L(H)/300
АУРС.115.0902	Подкладка опорная		6
АУРС.115.0905	Заглушка		4
АУРС.110.0901	Подкладка рихтовочная		6
АУРС.115.0950K	Комплект уголка выравнивающего		2
АУРС.1950-03	Закладная угловая		4
Метизы			
M6x25-ZNDIN7991	Винт		n
5x10DIN6325D	Штифт		8
Фурнитура			
	см. Раздел 05.05 Фурнитура. Обработка и сборка. Двери 111D		

Артикул	Наименование	Эскиз	1...
Уплотнители			
FRK95T	Уплотнитель TPE		(L2-90)x1+(H1-51)x2 1

Артикул	Наименование	Эскиз			1...
Профиль					
АУРС.115.0001	Профиль направляющей		90-90	L	1
				L1-15.9	1
				L3-15.9	1
АУРС.115.0004	Профиль крышки		90-90	L	1
				L1-15.9	1
				L3-15.9	1
			45-45	$l=L2+39.8$	1
			90-45	$h=H1+24$	1
45-90	$h=H1+24$	1			
АУРС.115.0006	Профиль рамы		45-45	$l=L2+39.8$	1
			90-45	$h=H1+24$	1
			45-90	$h=H1+24$	1
АУРС.111.0605	Профиль крышки		45-45	$l=105.6$	1
			90-45	$h=52.8$	1
			45-90	$h=52.8$	1
Заполнение 10 мм					
c1=(L2-90)x(H1-51) c2=(L1-15.9)x(H-4.2) c3=(L3-15.9)x(H-4.2) c4=L2x(H2-21.5)					1 1 1 1