


Перегородка из закаленного стекла толщиной 10 мм

Вариант установки стекла
на опорные подкладки
АУРС.115.0902

Вариант верхнего крепления
стекла через отверстие

ПВХ-втулка

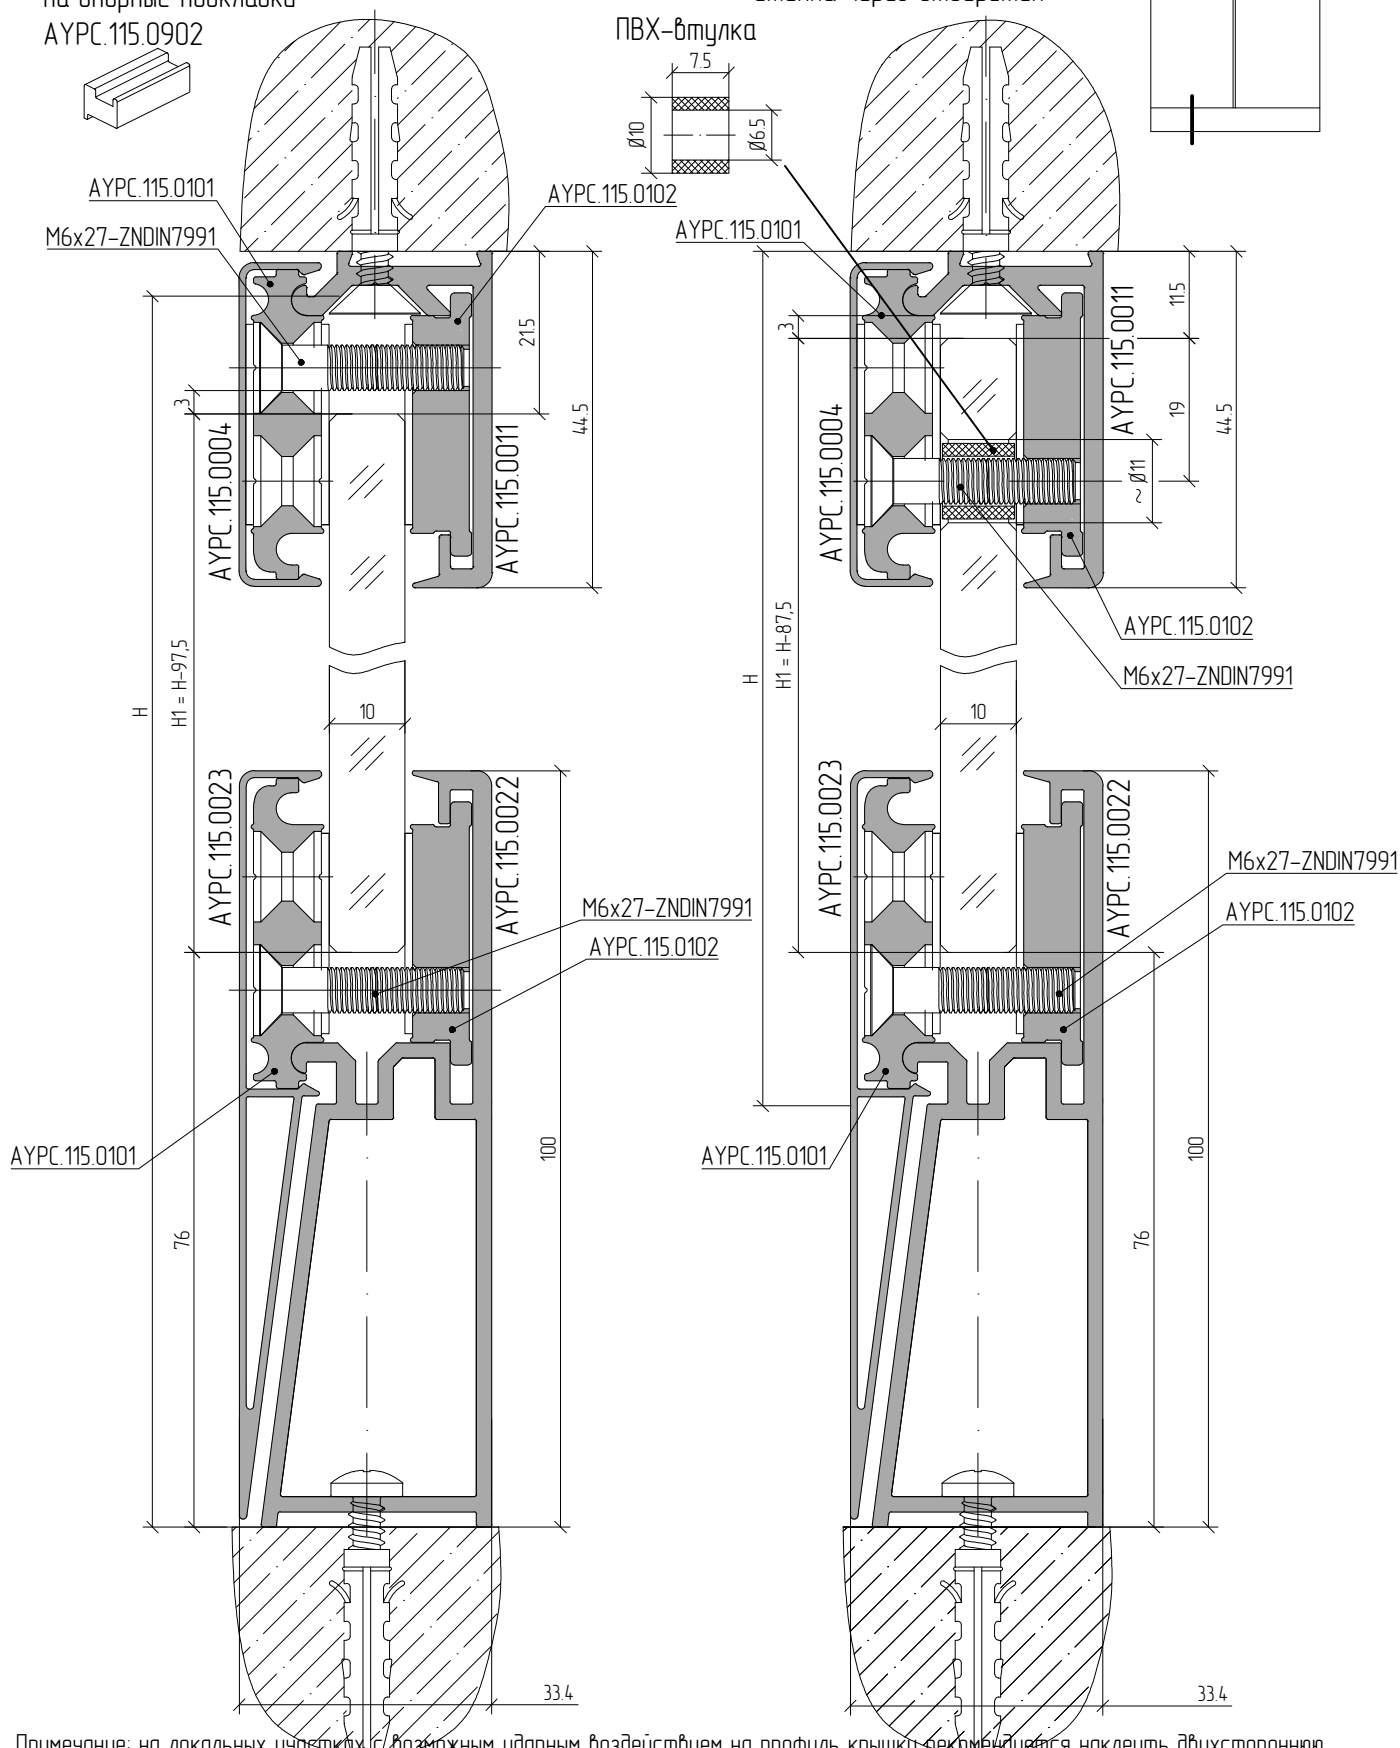

Примечание: на локальных участках с возможным ударным воздействием на профиль крышки рекомендуется наклеить двухстороннюю клейкую ленту толщиной 2 мм в зазор между профилем крышки и профилем направляющей.