


Перезгородка из закаленного стекла толщиной 12 мм

Вариант установки стекла
на опорные подкладки
AYPC.115.0902

Вариант верхнего крепления
стекла через отверстия

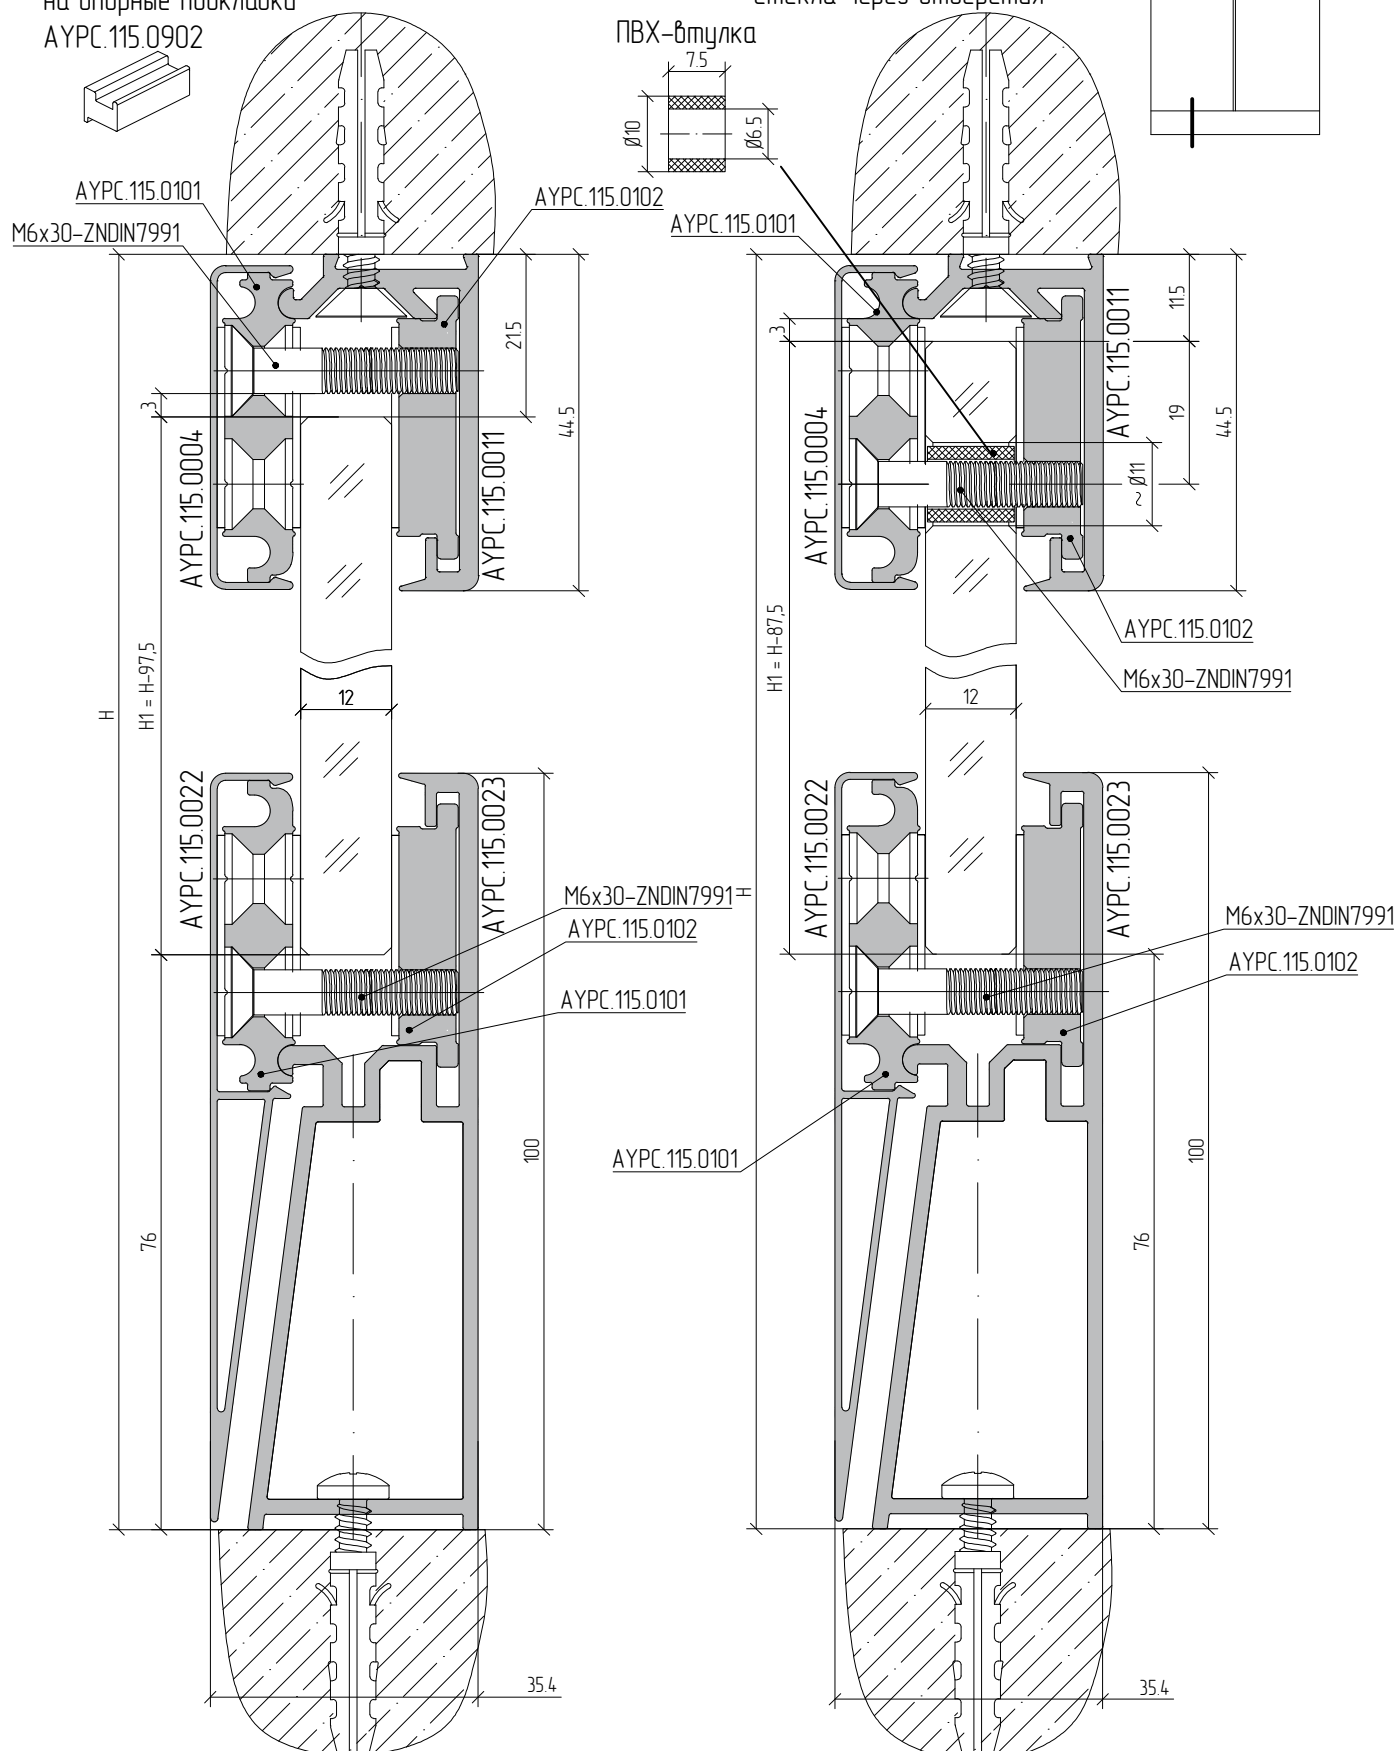

Примечание: на локальных участках с возможным ударным воздействием на профиль крышки рекомендуется наклеить двухстороннюю клейкую ленту толщиной 2 мм в два слоя в зазор между профилем крышки и профилем направляющей.