


Схема крепления профиля расширителя при изготовлении оконного блока с возможностью остекления снаружи

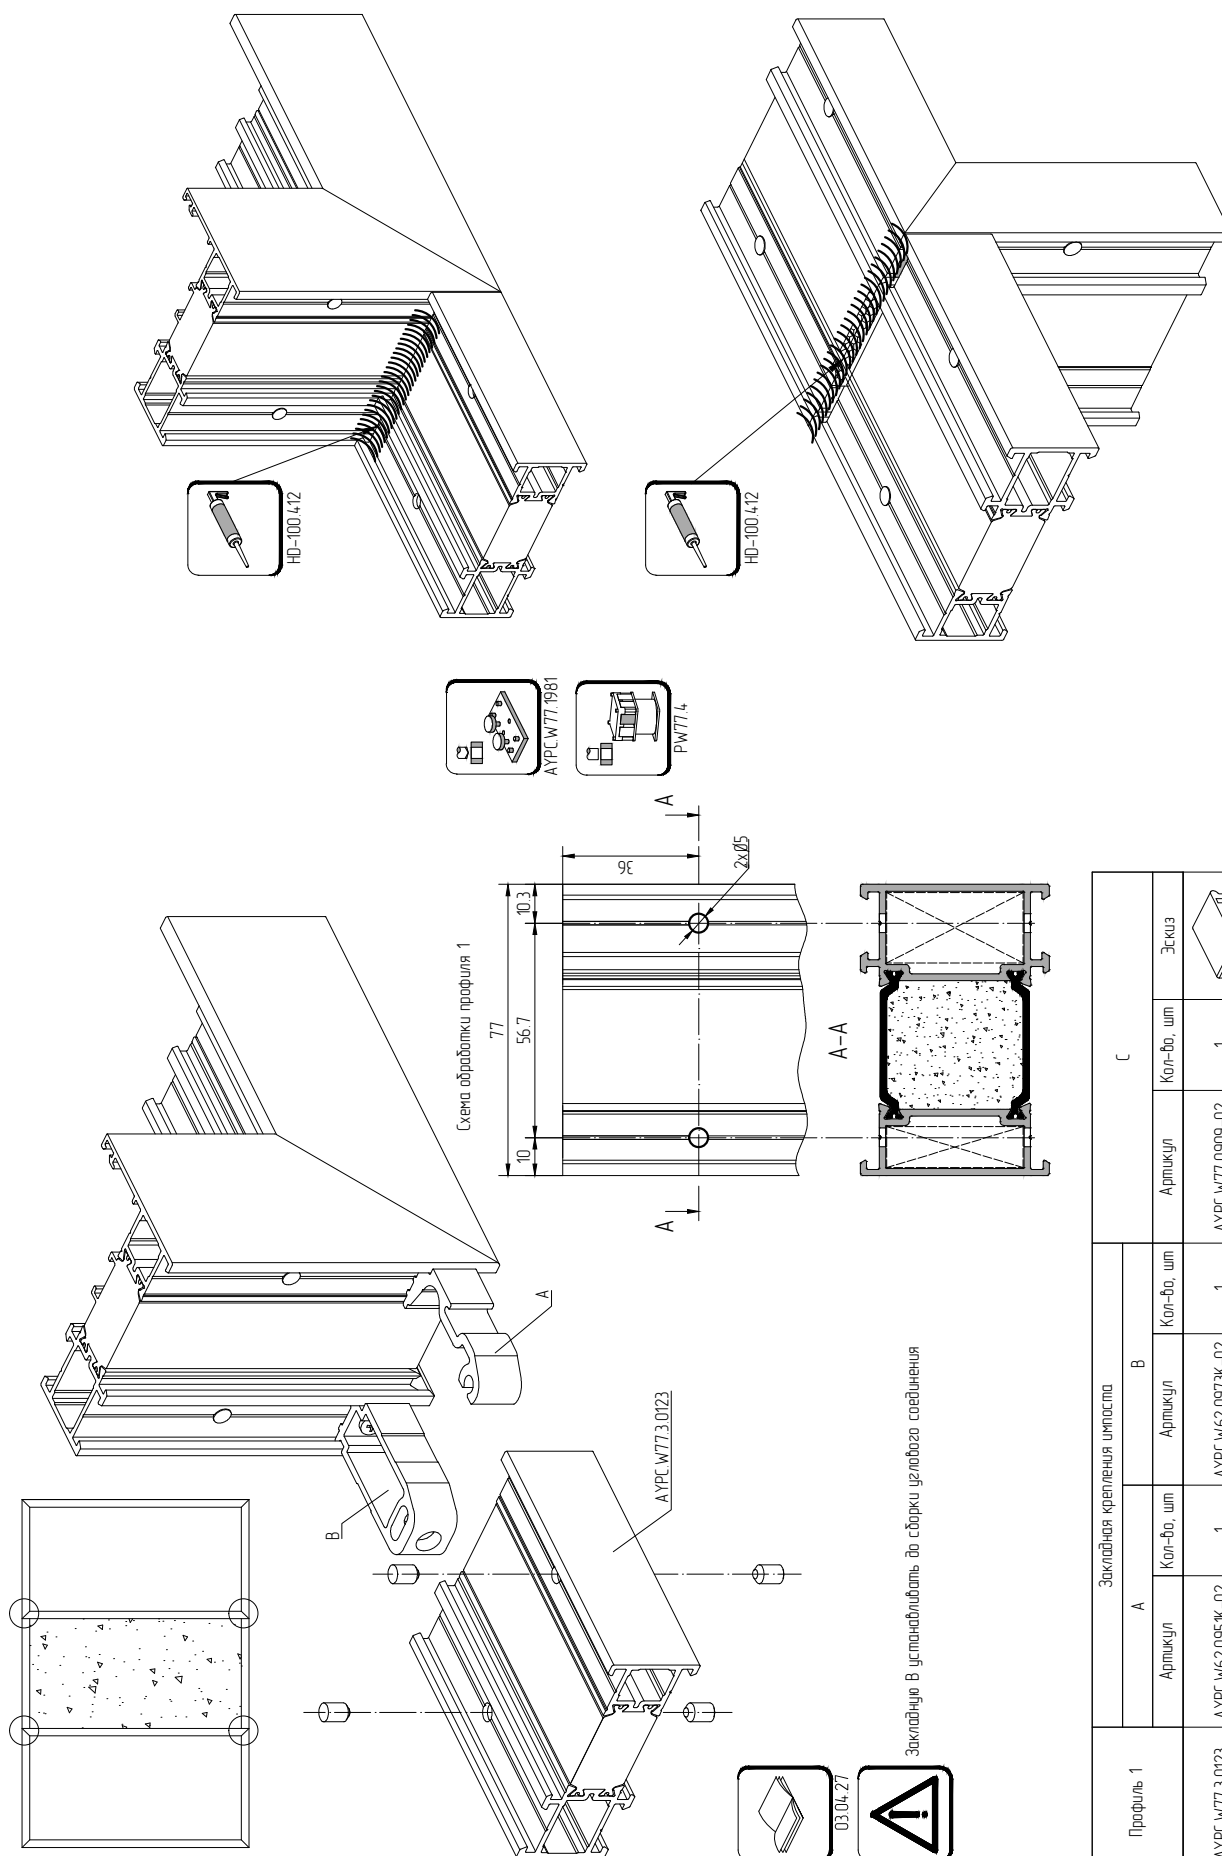

Профиль 1	Закладная крепления имущества				С		
	А		В				
	Артикул	Кол-во, шт	Артикул	Кол-во, шт	Артикул	Кол-во, шт	Эскиз
АУРС w771 з 0123	АУРС w62 095К-02	1	АУРС w62 097Ж-02	1	АУРС w771 0909-02	1	