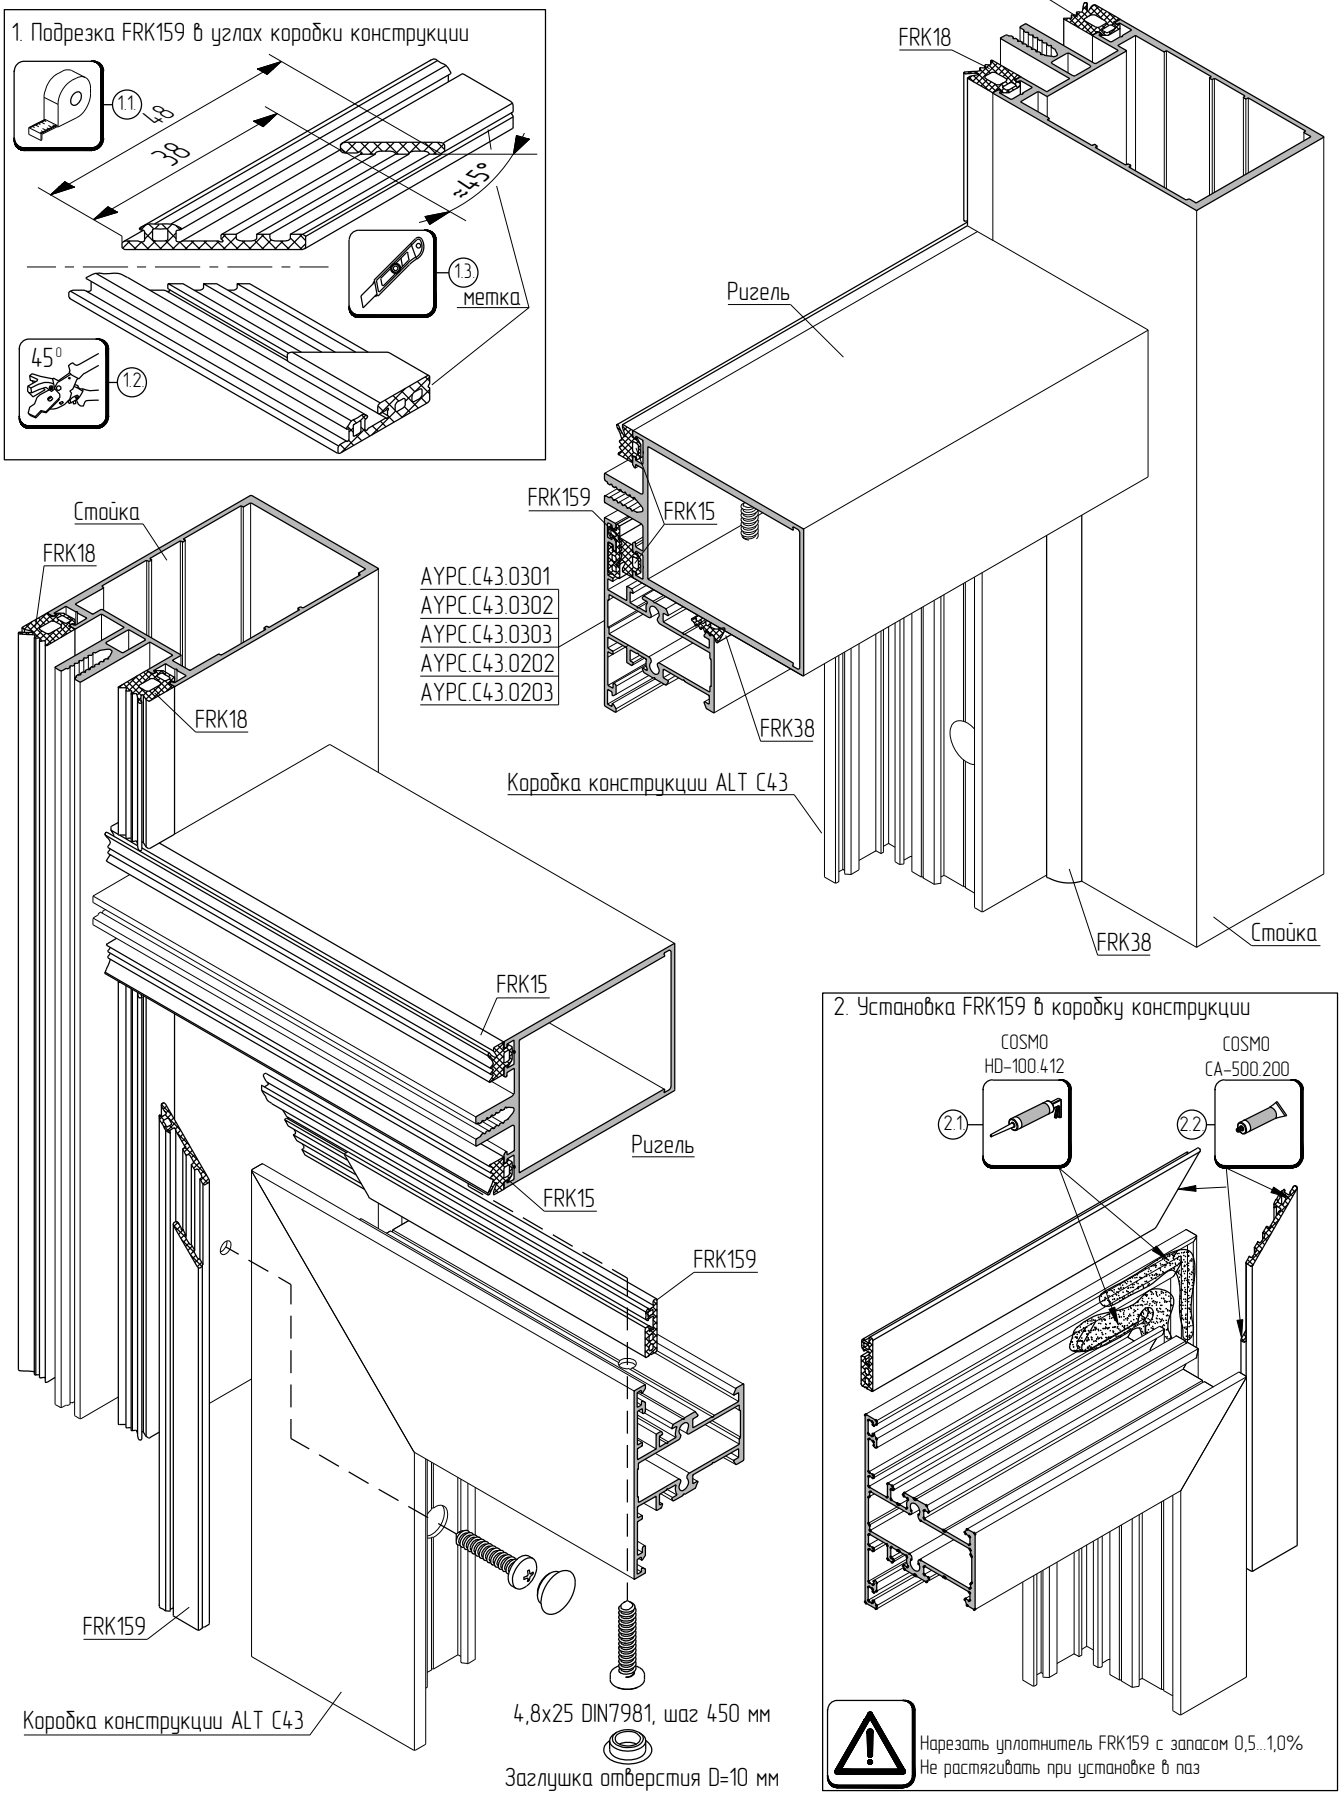Установка конструкций ALT C43 в фасад серии ALT F50 с остеклением 6 мм