


Пример расчета типового проема перегородки для установки одностворчатой классической двери открыванием наружу (профиль адаптера АУРС.С48.0804)

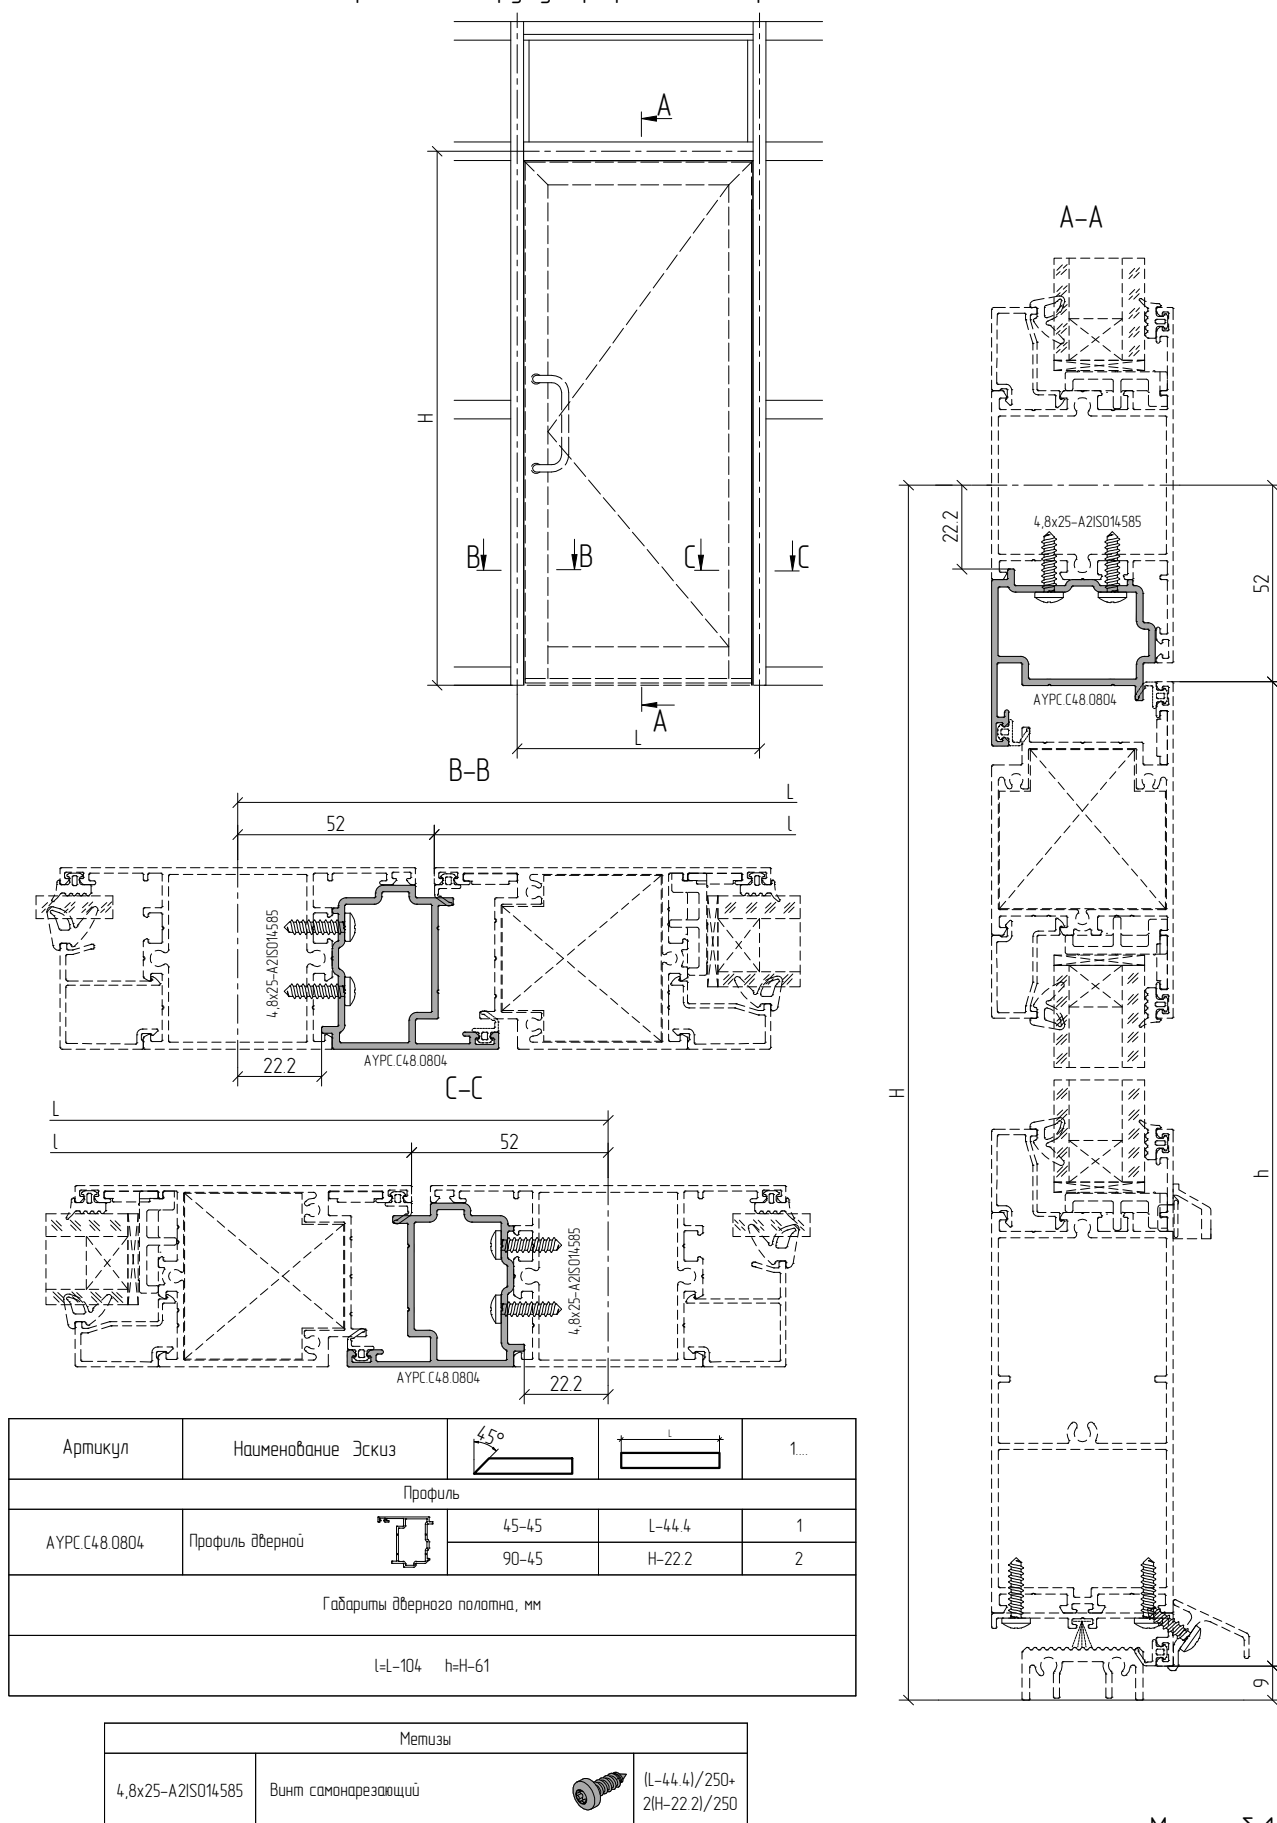

Масштаб 1:2