


Пример расчета типового проема перегородки для установки автоматической двери (профиль примыкания двери АУРС.С48.0625)

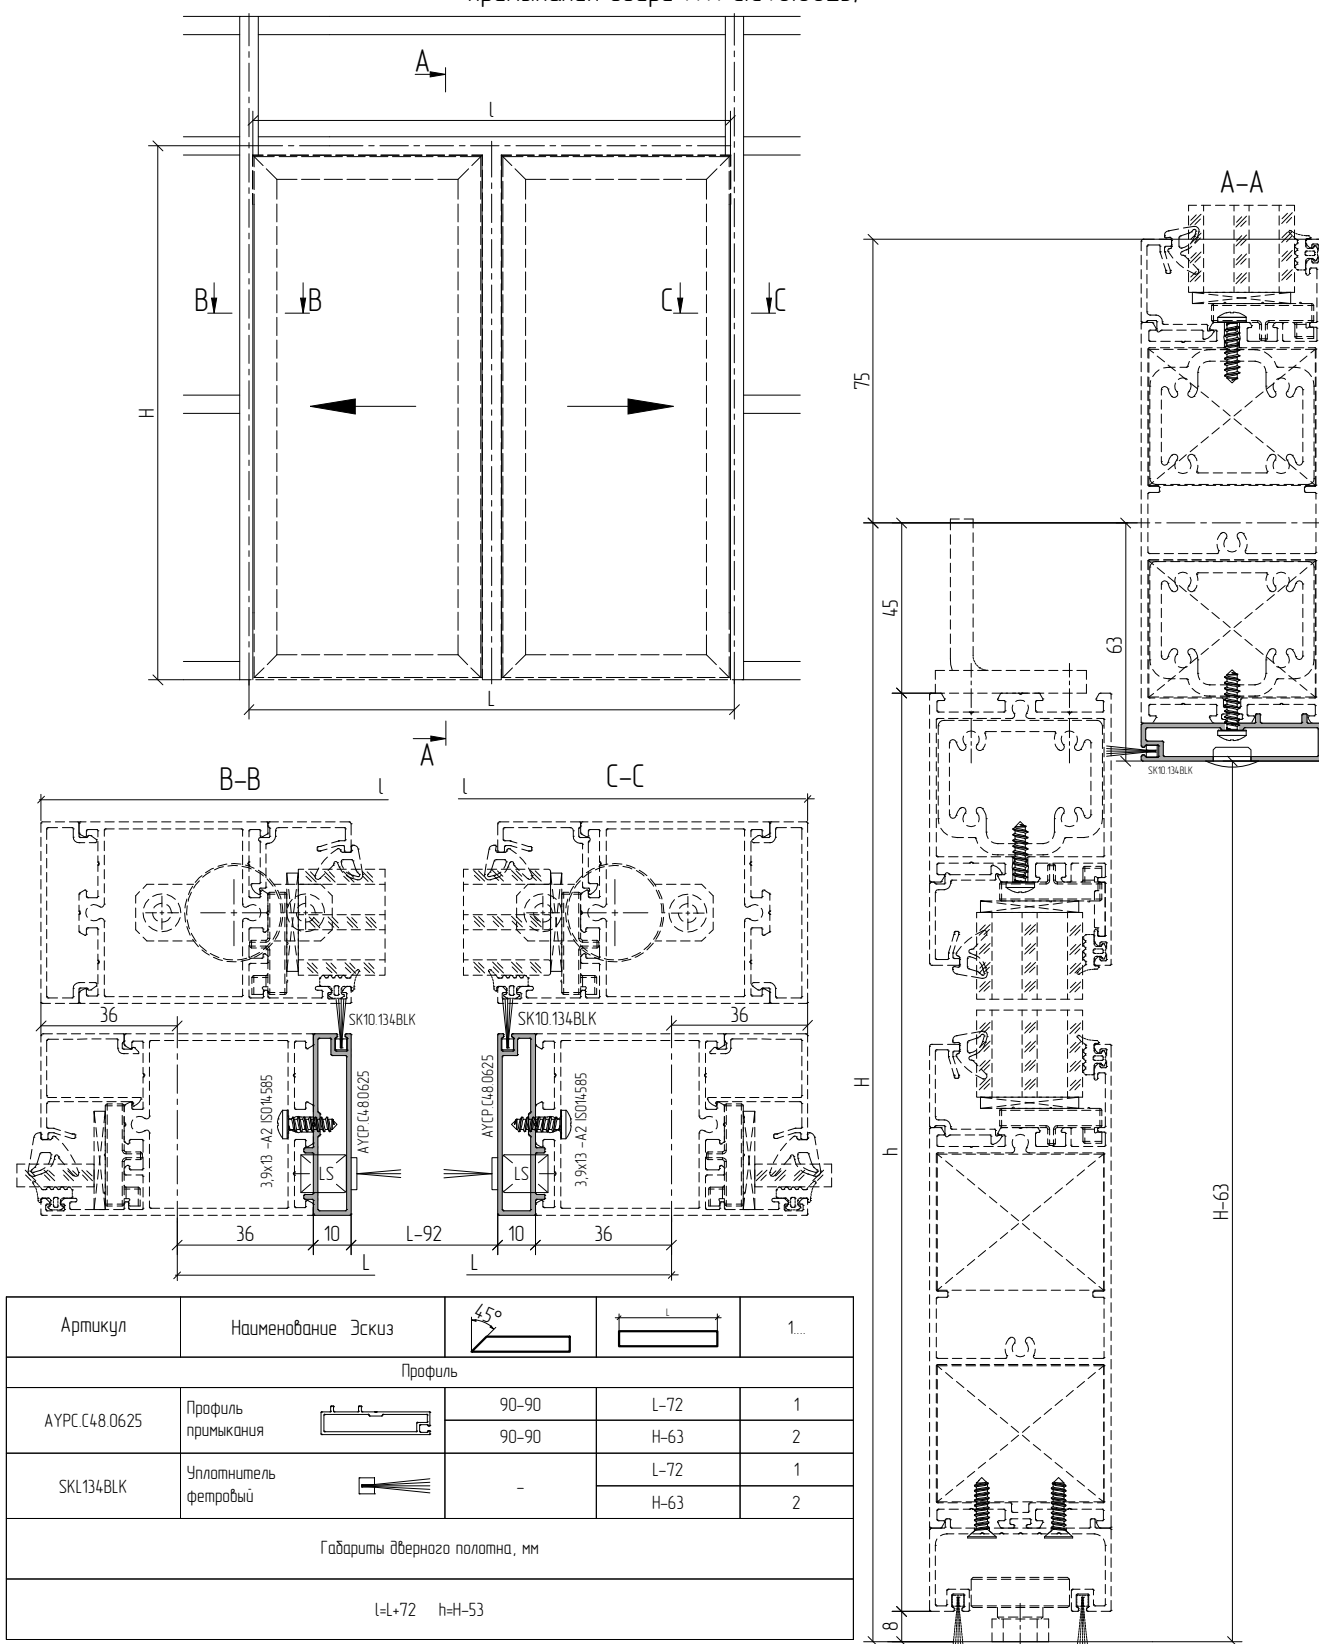

Масштаб 1:2