
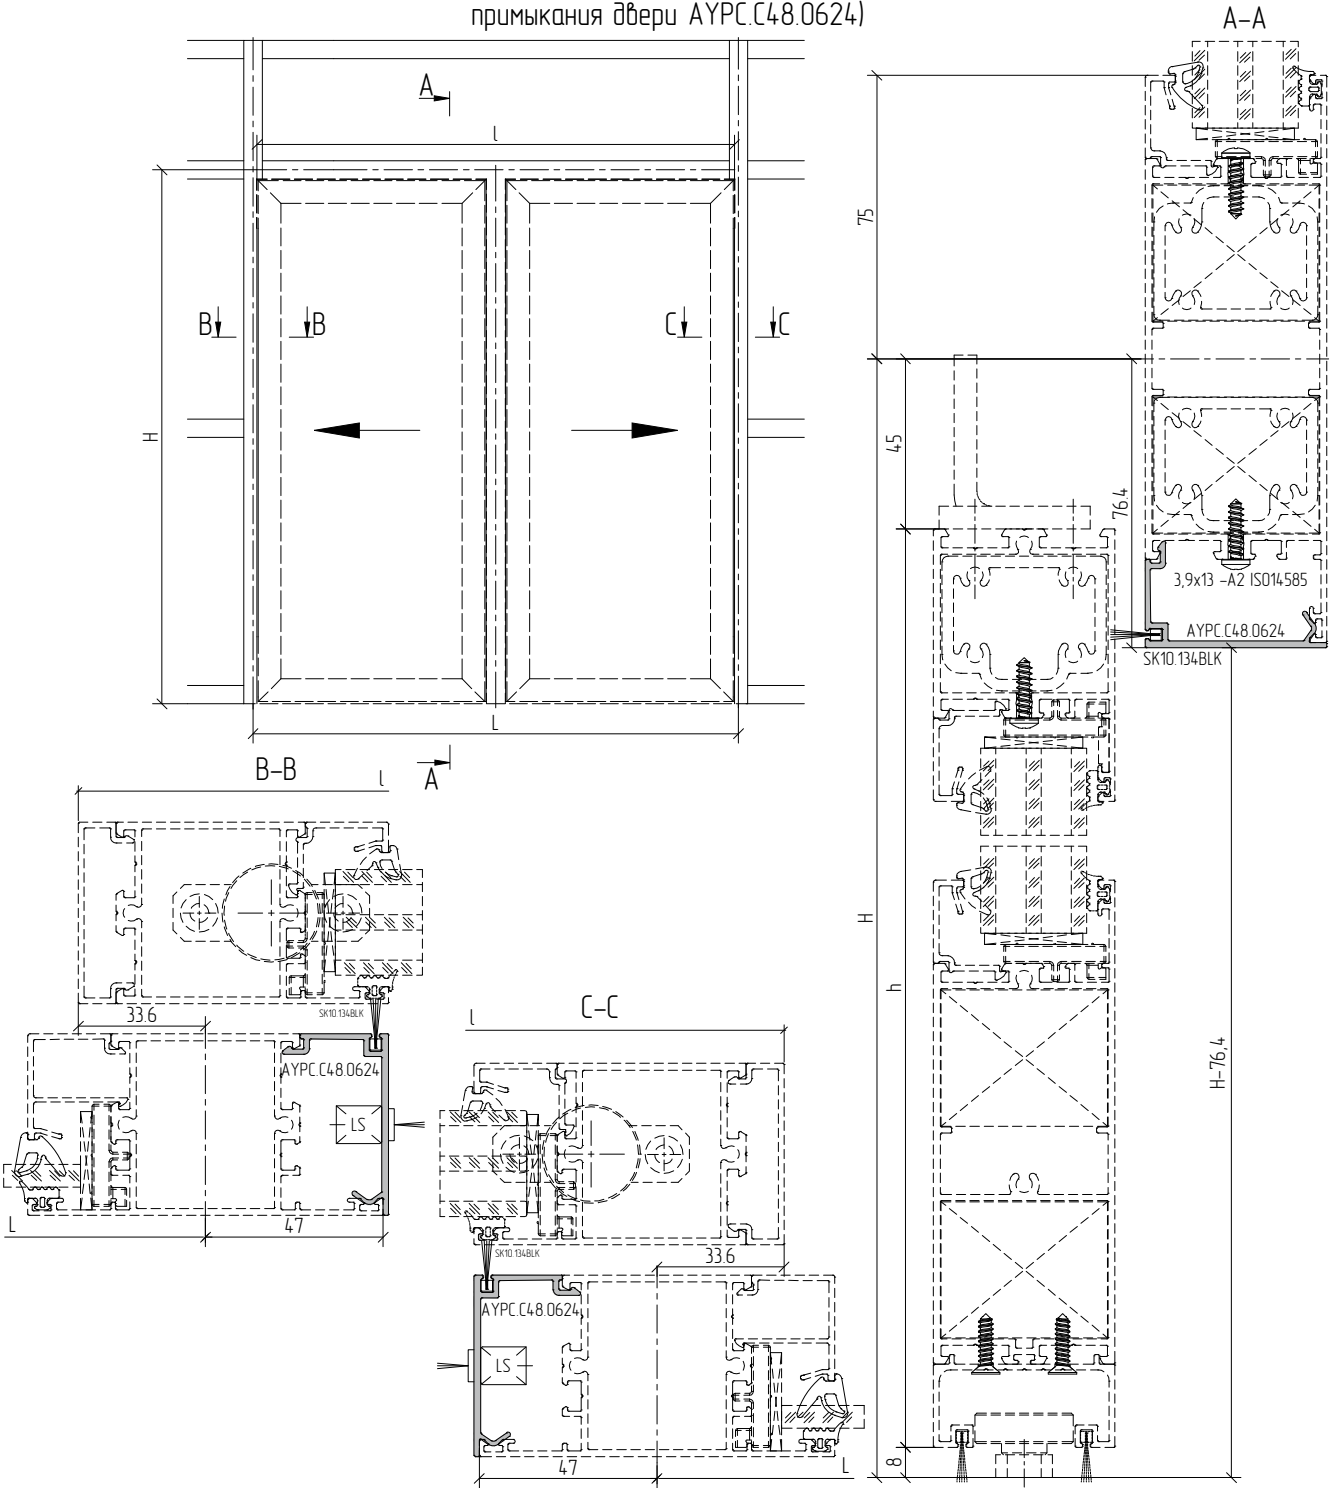
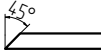


Пример расчета типового проема перегородки для установки автоматической двери (профиль примыкания двери АУРС.С48.0624)

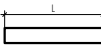

Артикул	Наименование	Эскиз			1...
Профиль					
АУРС.С48.0624	Профиль примыкания		90-90	L-94	1
			90-90	H-76,4	2
SK134BLK	Уплотнитель фетровый		-	L-94	1
				H-76,4	2
Габариты дверного полотна, мм					
l=L-67,2 h=H-53					

Масштаб 1:2