


Обработка вентиляционных и дренажных отверстий в профиле цоколя	АУРС. W62.0106.
Видимый дренаж	АУРС. C48.0919M-СПК
	①

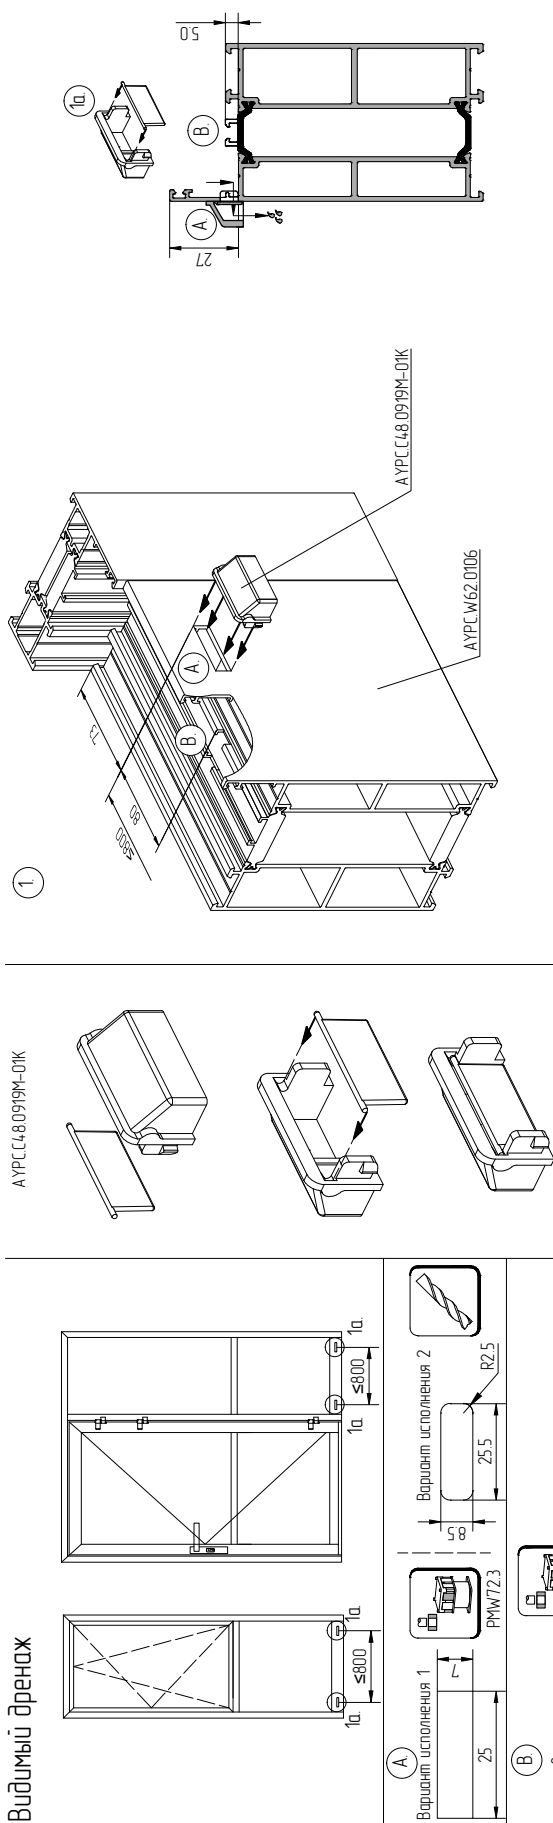

Не допускается изменение (уменьшение) размеров дренажных и вентиляционных отверстий! Возможно нарушение работы дренажной и вентиляционной систем



не выполнять в зоне FRK51

