


Схема крепления профиля ушарителя при изготовлении оконного блока с возможностью остекления снаружи

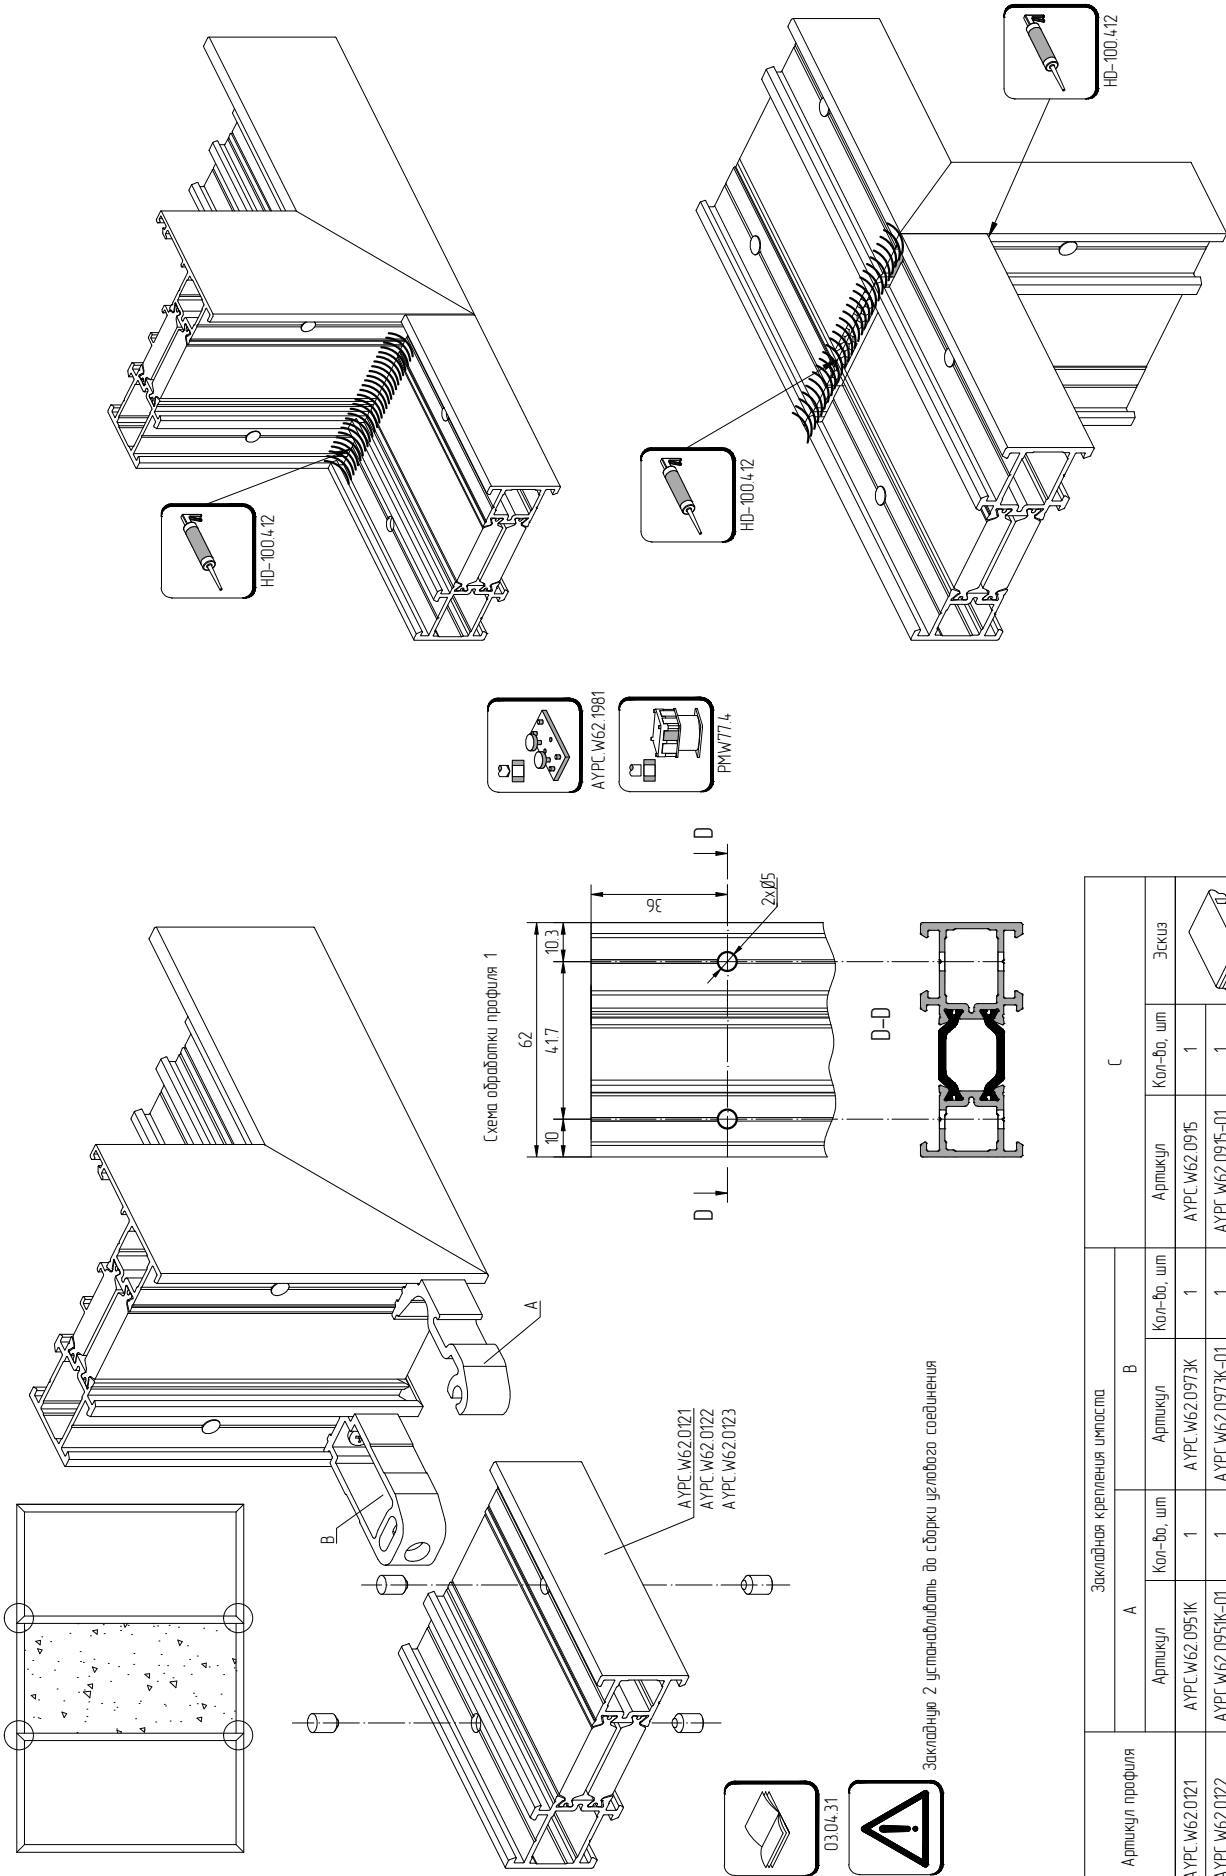

Артикул профиля	Закладная крепления штапика						С		
	А			В					
	Артикул	Кол-во, шт	Артикул	Кол-во, шт	Артикул	Кол-во, шт	Кол-во, шт	Экспл	Экспл
АЛЮТЕХ ALT W62 0121	АЛЮТЕХ ALT W62 0951К	1	АЛЮТЕХ ALT W62 0973К	1	АЛЮТЕХ ALT W62 0915	1	1	1	Экспл
АЛЮТЕХ ALT W62 0122	АЛЮТЕХ ALT W62 0951К-01	1	АЛЮТЕХ ALT W62 0973К-01	1	АЛЮТЕХ ALT W62 0915-01	1	1	1	Экспл
АЛЮТЕХ ALT W62 0123	АЛЮТЕХ ALT W62 0951К-02	1	АЛЮТЕХ ALT W62 0973К-02	1	АЛЮТЕХ ALT W62 0915-02	1	1	1	Экспл

Закладные 2 устанавливать до сборки углового соединения