
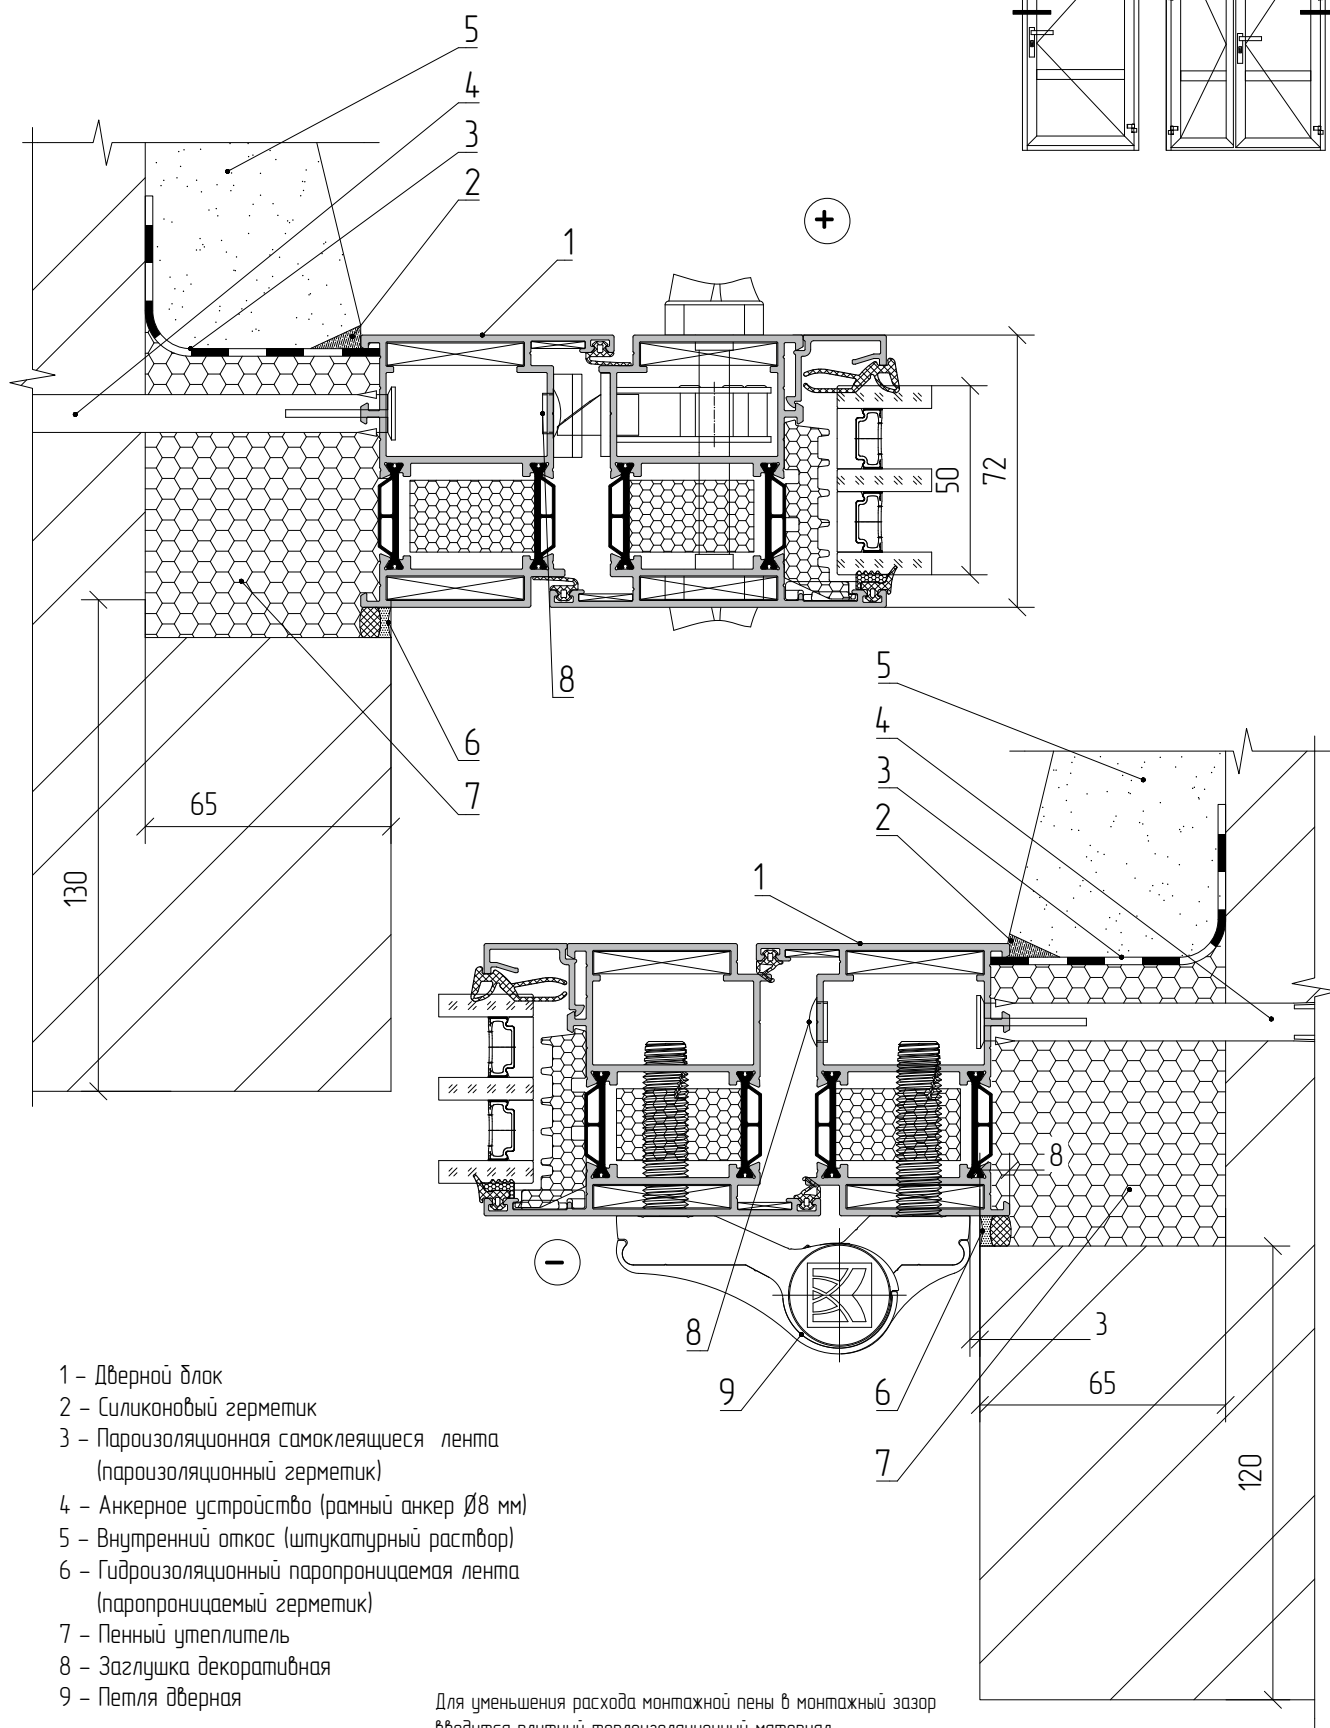


# Типовые узлы примыкания дверных блоков Боковой узел крепления к проемам с четвертью

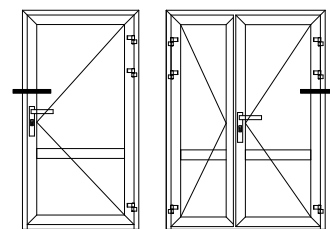

- 1 – Дверной блок
- 2 – Силиконовый герметик
- 3 – Пароизоляционная самоклеящаяся лента (пароизоляционный герметик)
- 4 – Анкерное устройство (рамный анкер Ø8 мм)
- 5 – Внутренний откос (штукатурный раствор)
- 6 – Гидроизоляционный паропроницаемая лента (паропроницаемый герметик)
- 7 – Пенный утеплитель
- 8 – Заглушка декоративная
- 9 – Петля дверная

Для уменьшения расхода монтажной пены в монтажный зазор вводится плотный теплоизоляционный материал