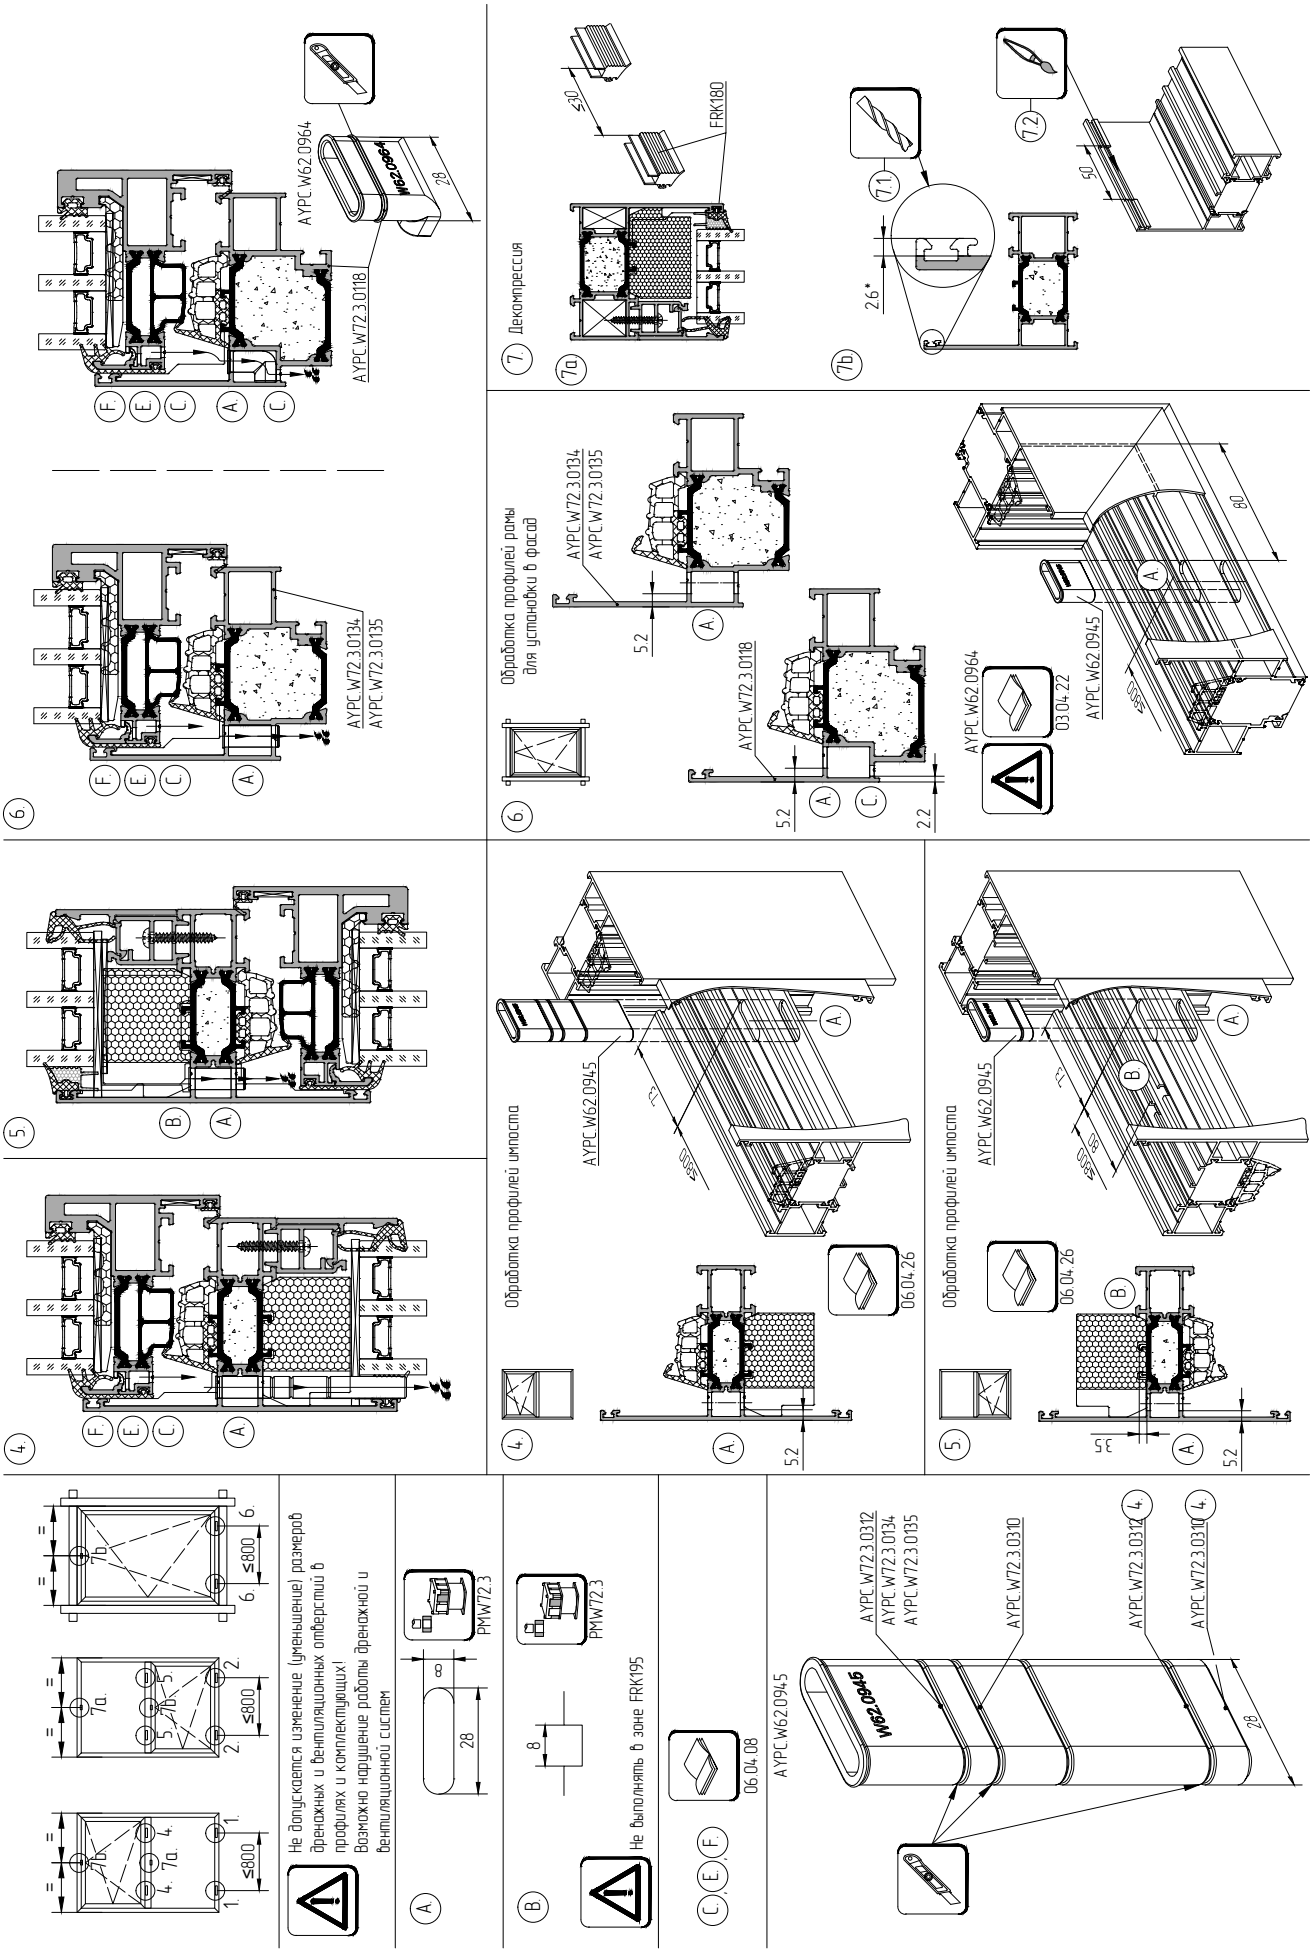Обработка вентиляционных и дренажных отверстий в профилях . Скрытый дренаж